



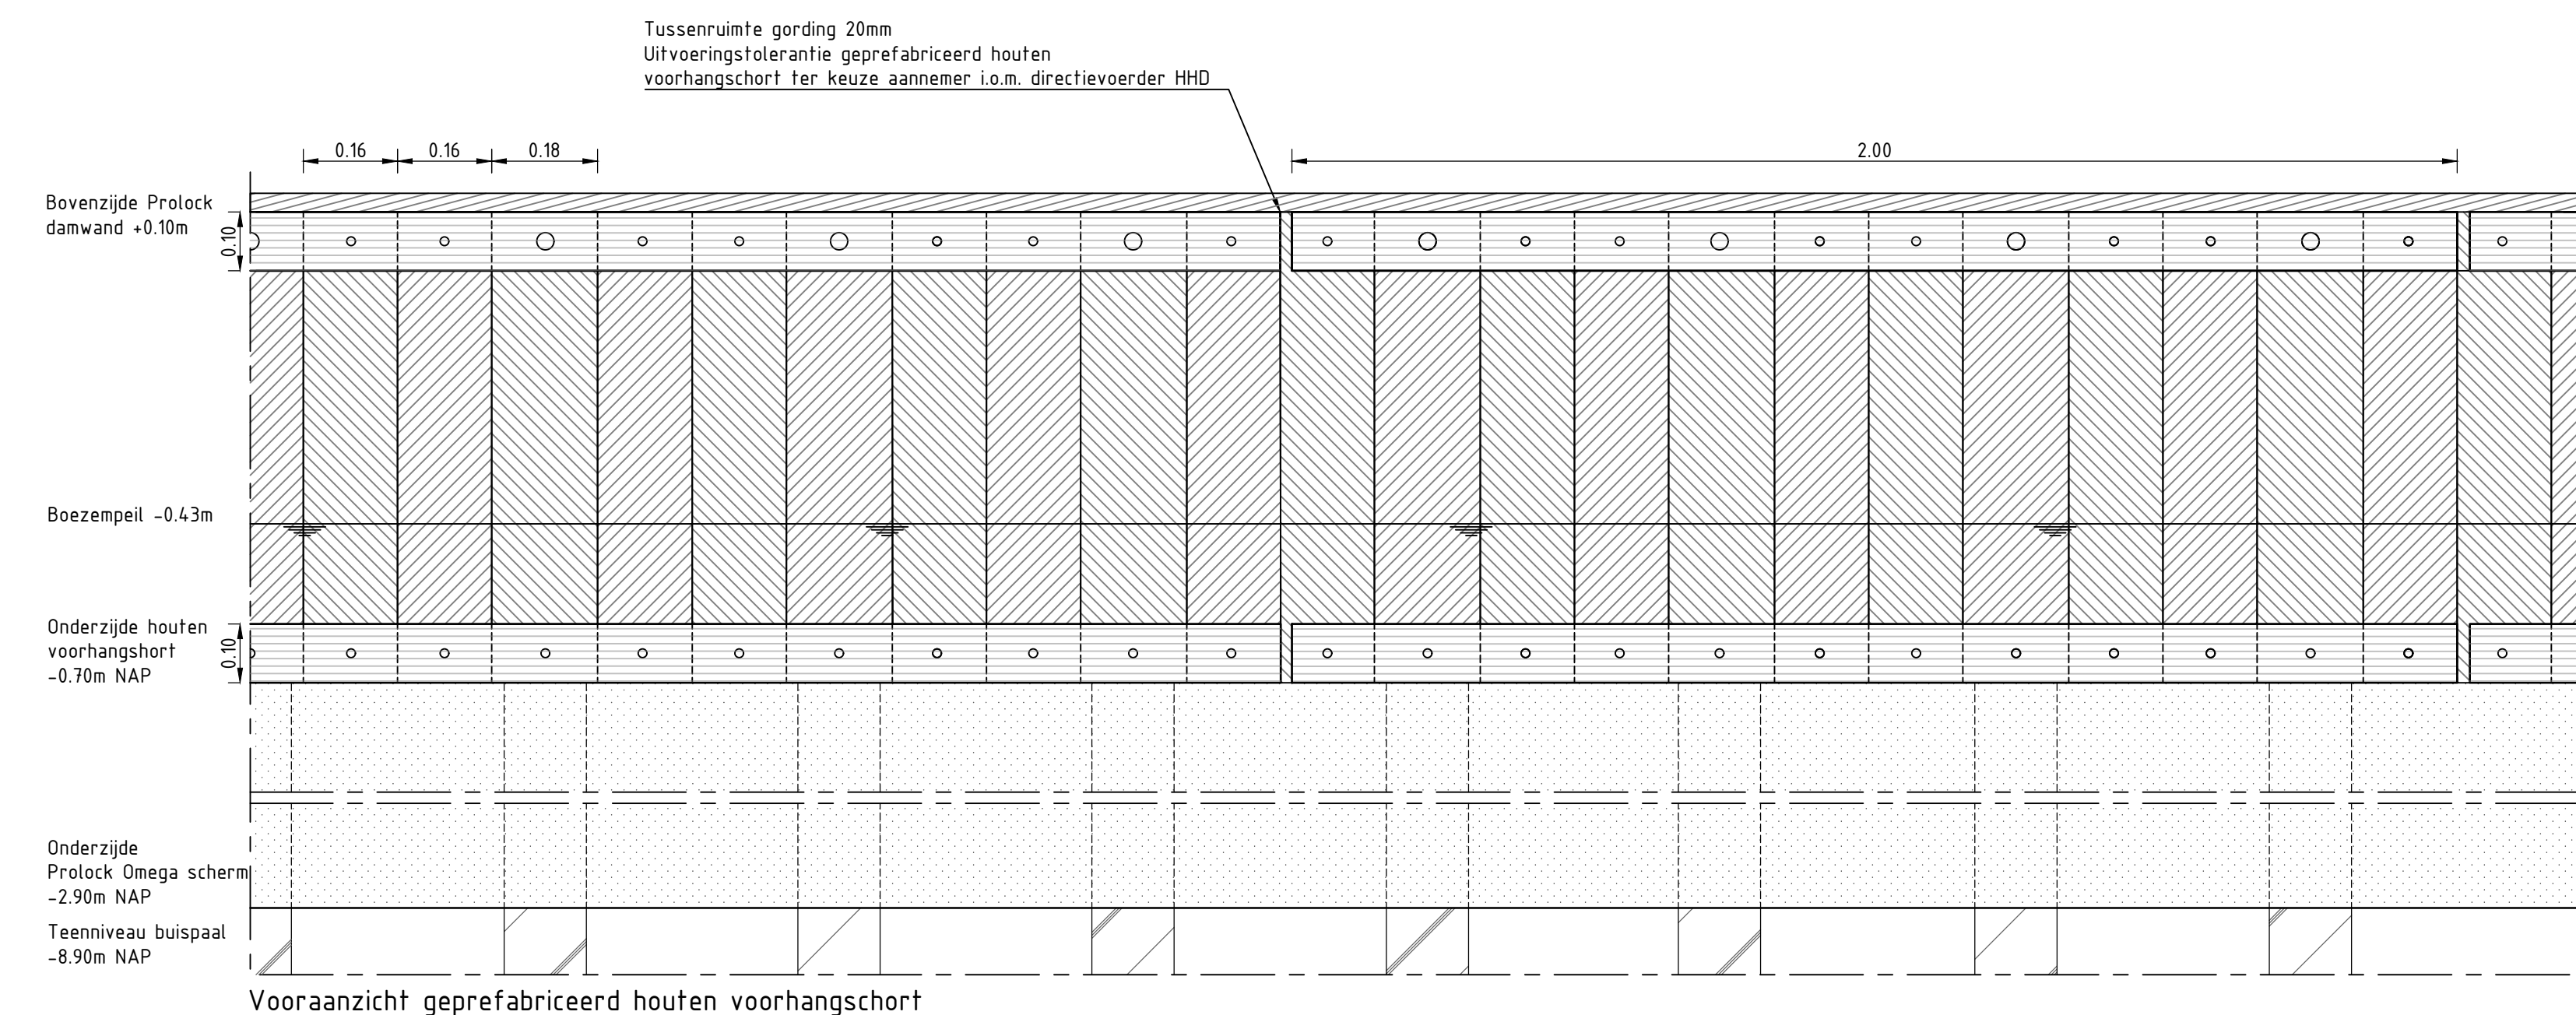


Vooraanzicht geprefabriceerd houten voorhangschort

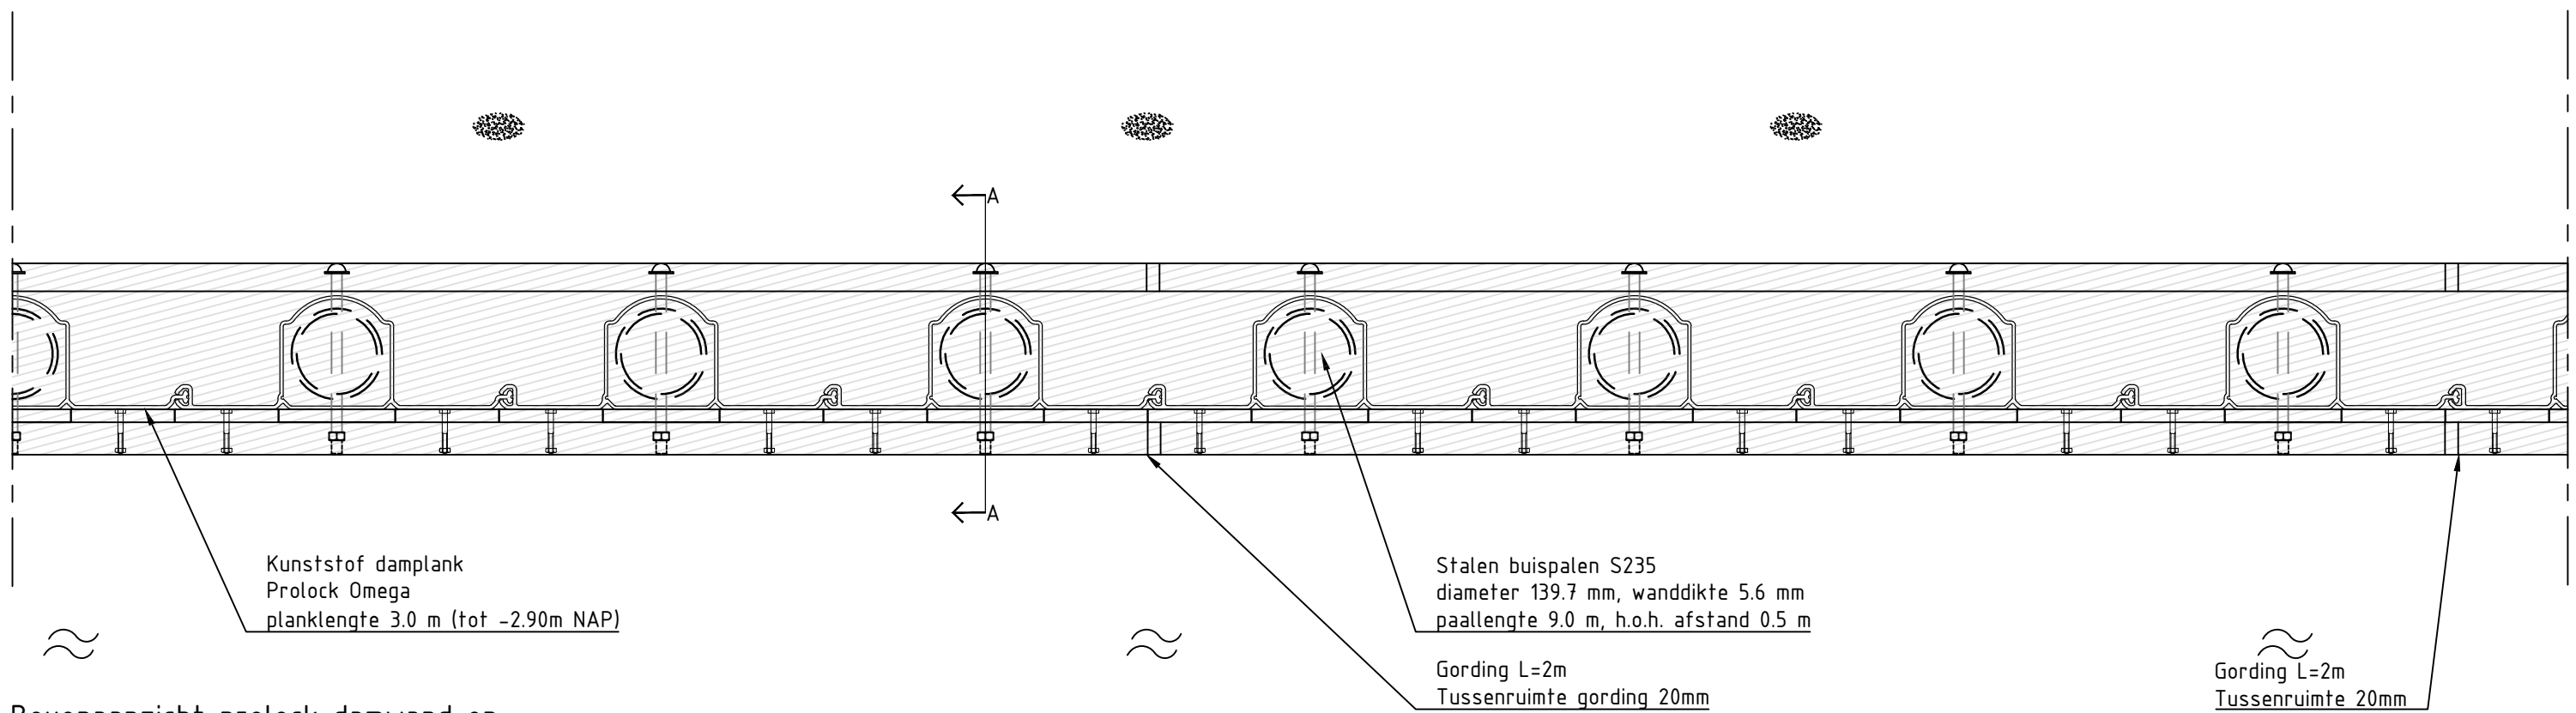


Bovenaanzicht prolock damwand en geprefabriceerd houten voorhangschort


Principe details prolock damwand

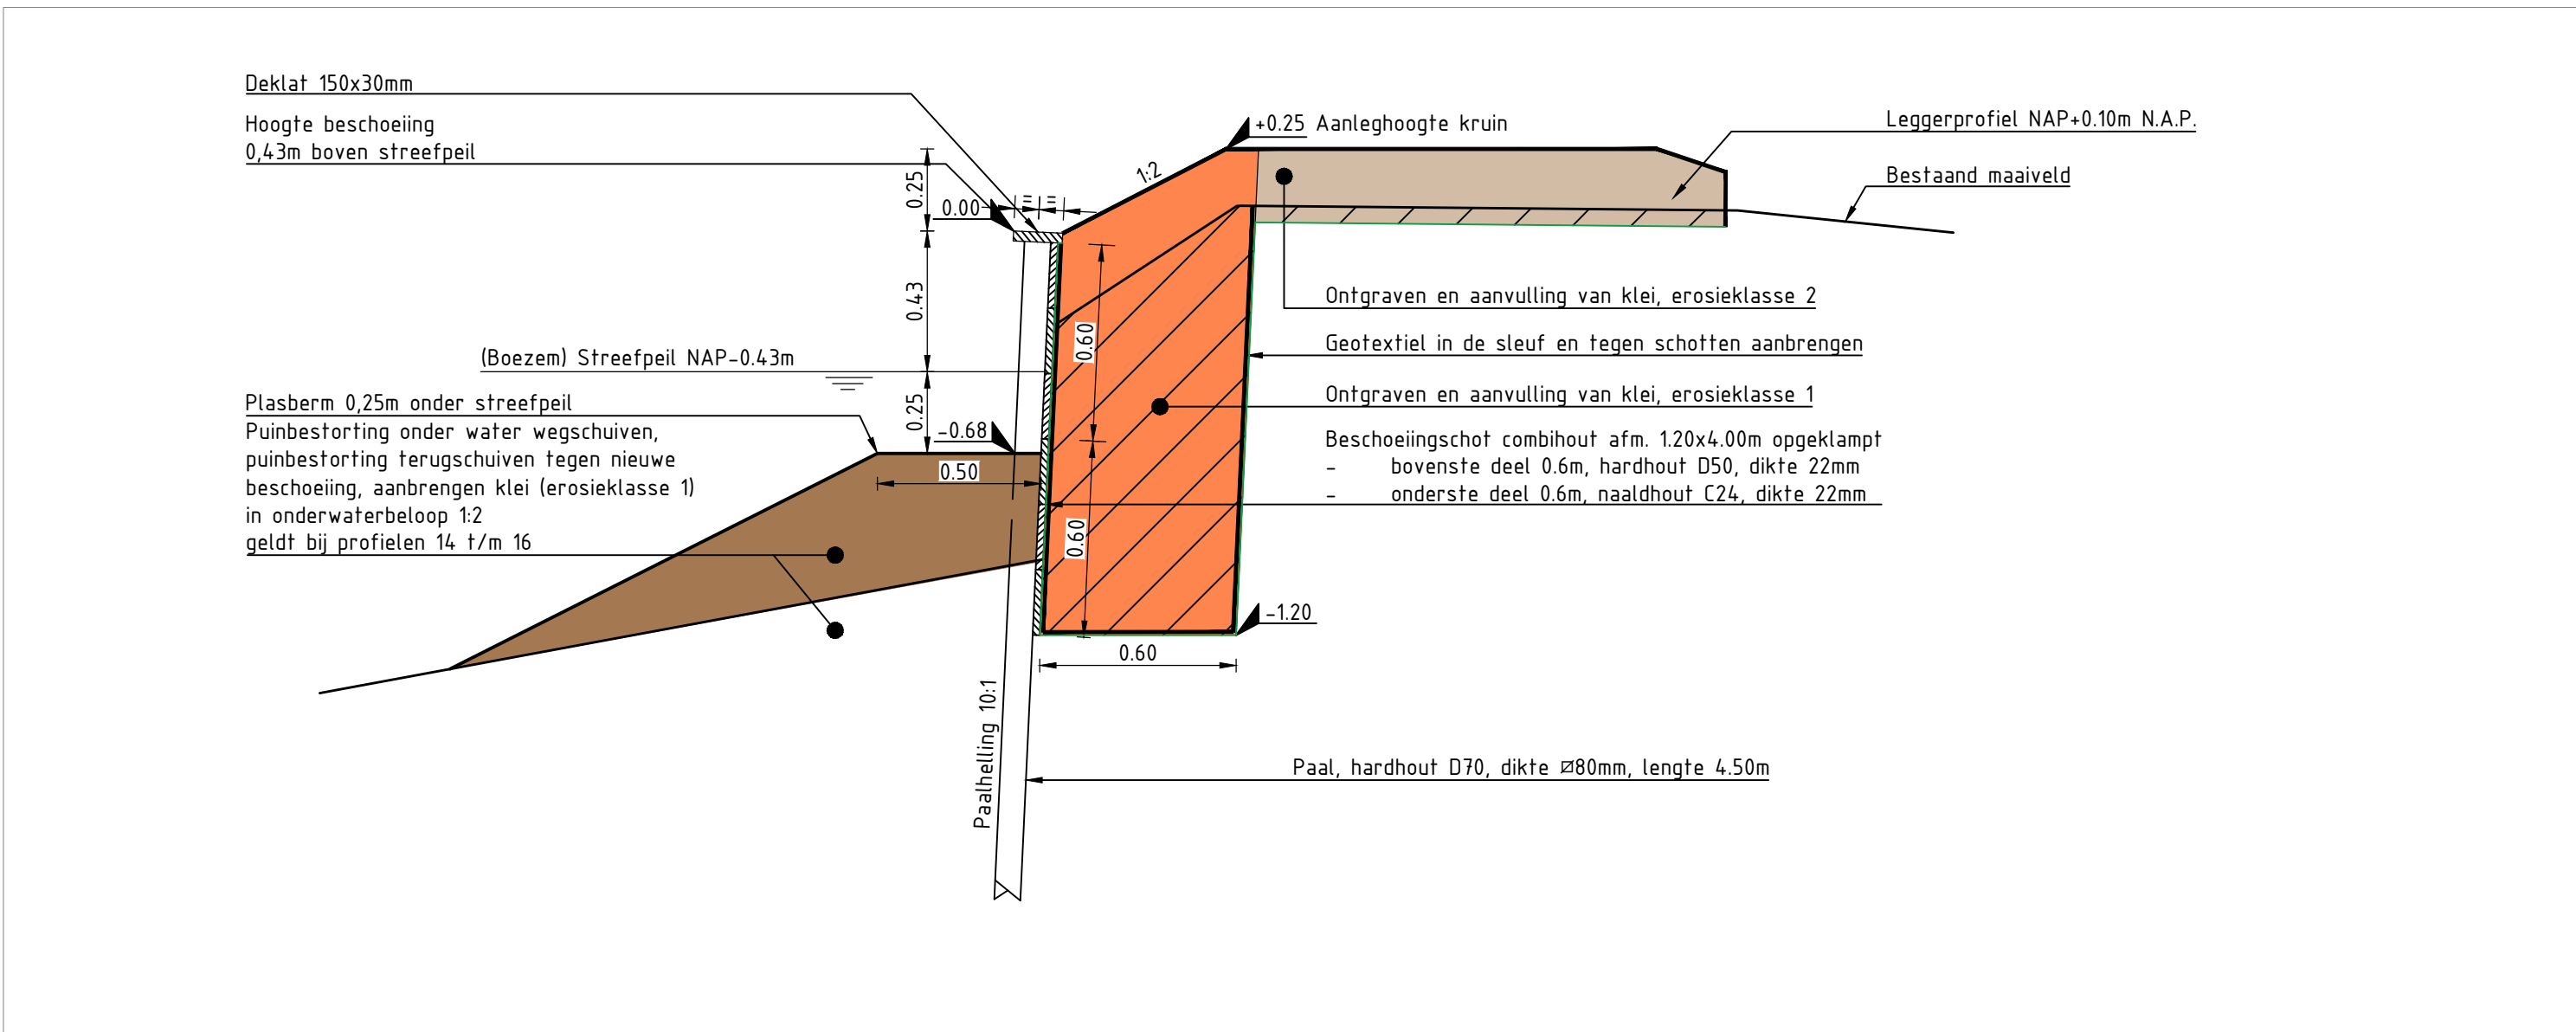

Principe detail Standaard beschoeiing

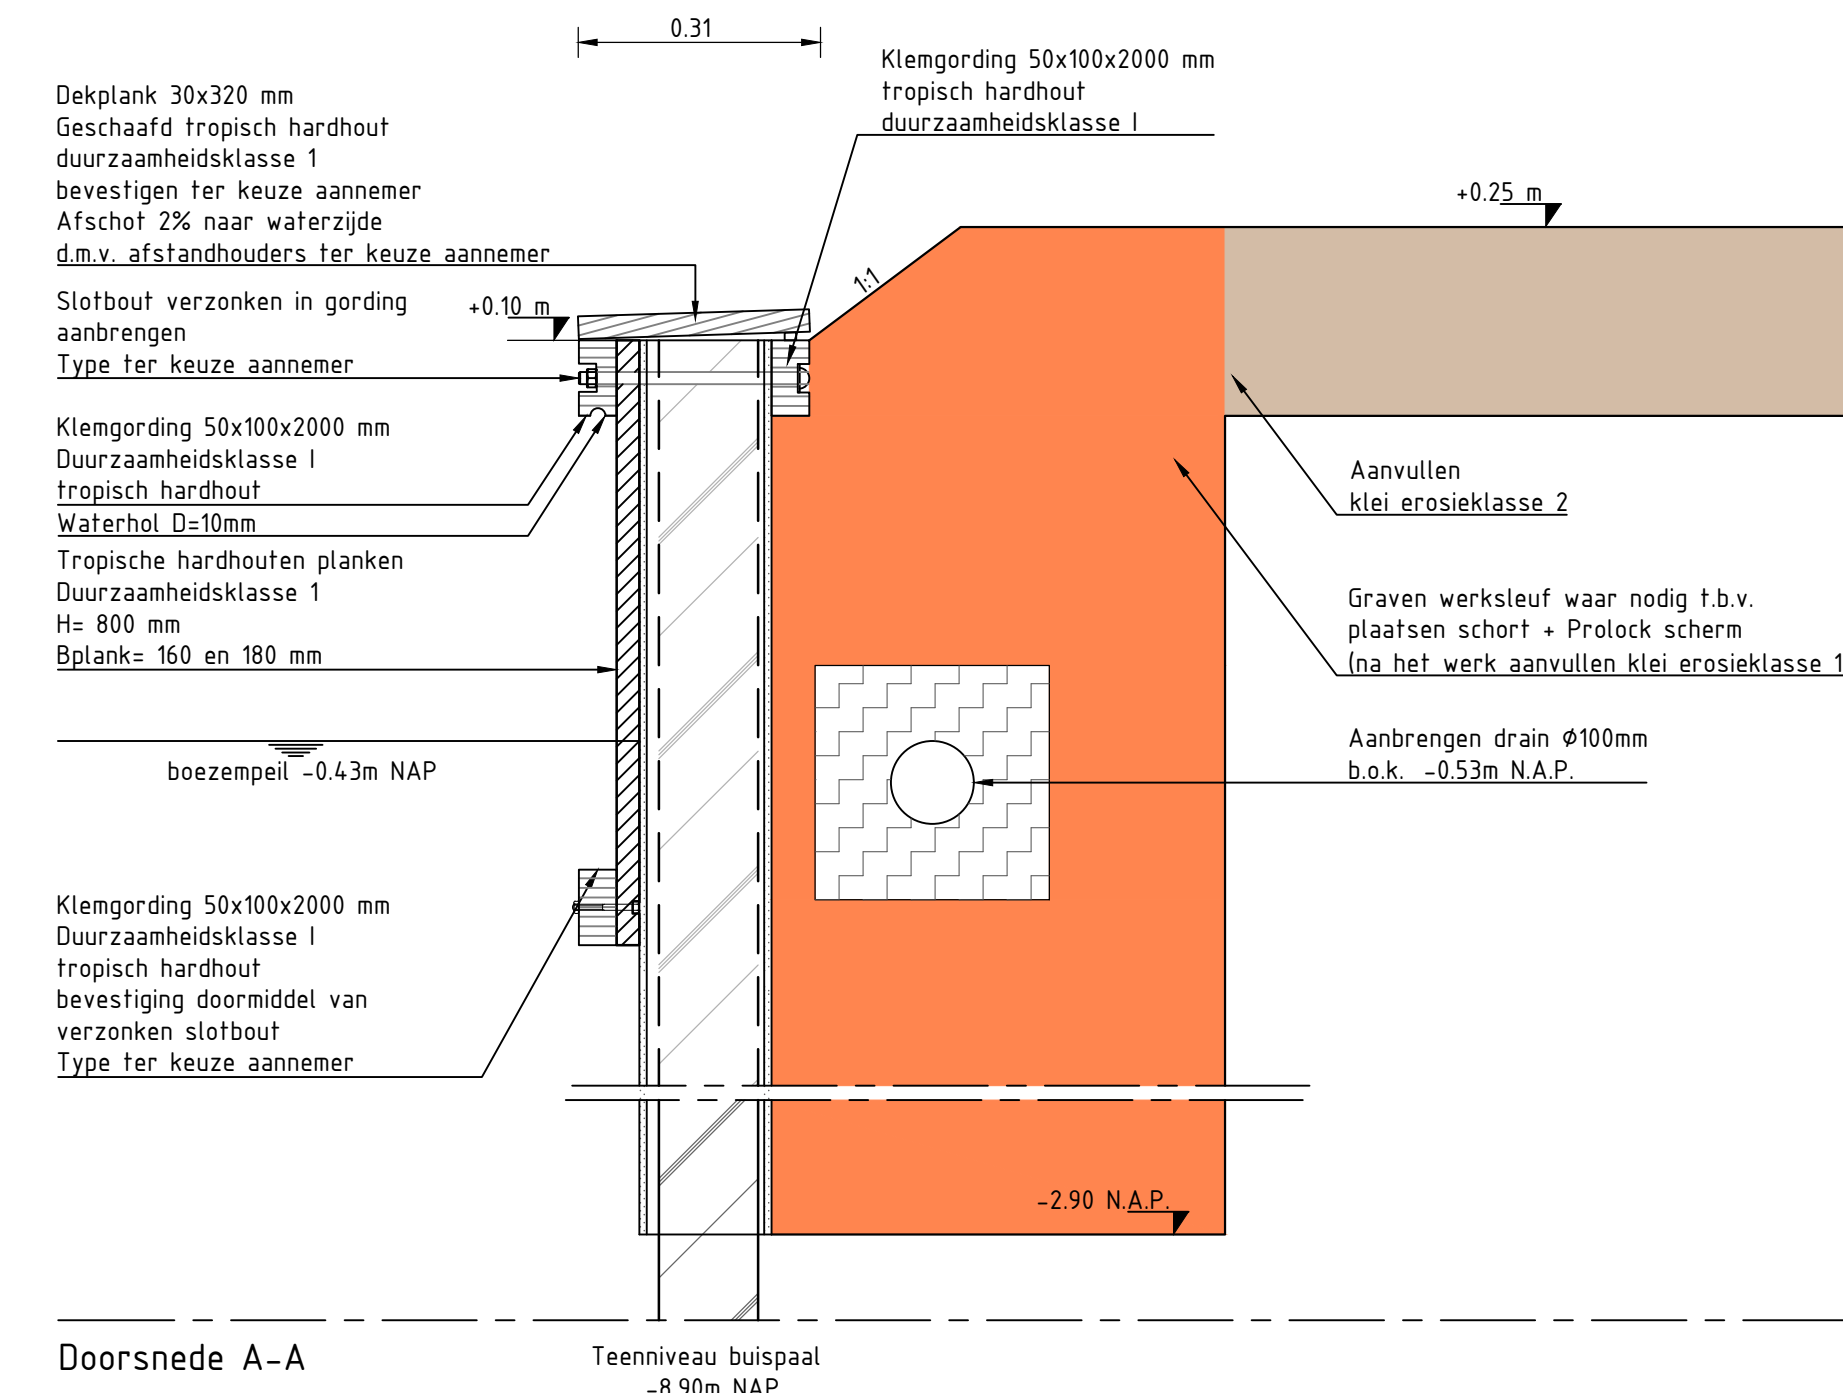

Doorsnede A-A

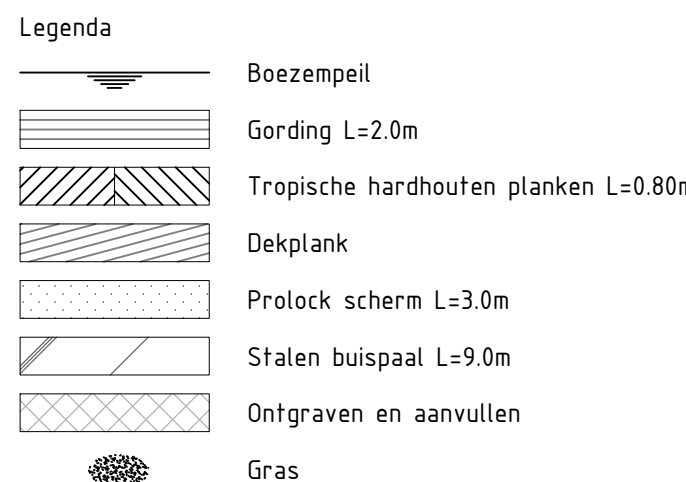

OPMERKINGEN

- Maten in meters tenzij anders vermeld
- Hoogte maten in meters t.o.v. N.A.P. tenzij anders vermeld
- Boutverbindingen uit te werken door aannemer
- Boutverbinding verzonken uitvoeren
- Houten planken met mes en groef
- Afstandhouders toepassen

waalpartners civil engineering

Tel: +31 174 60 77 91
Zuillweg 75, 2671 MP, Naaldwijk
www.waalpartners.nl
info@waalpartners.nl

WIJZ.	DOOR.	OMSCHRIJVING WIJZIGING.	DATUM WIJZIGING
A	M.Ko.	Diverse wijzigingen na overleg TT-05-2022 met OG	31-05-2022
B	M.Ko.	Diverse wijzigingen	13-06-2022

 Hoogheemraadschap van Delfland	Sector: Projectenbureau (PB)
	Team: PMB Waterviligheid
Contact adres: POSTBUS 3061, 2601 DB, DELFT	www.hhdelfland.nl
BGO Westland regionale waterkeringen	

Locatie: Oostbuurtseweg 51, De Lier
Onderwerp: Buitengewoon kadeonderhoud, Traject 108_1
Soort tek: Principe details

Status: Uitvoeringsontwerp (Concept)				
Getekend: M. Kodarz	Datum: 04-05-2022	Par:	Schaal: 1:10/ 1:20	Formaat: A1
Gecontroleerd: R. Lutterman	Datum: 04-05-2022		Contractnr: 701964-deel 2	Prj-nr.: 701964
Projectleider: S. van Genevoort	Datum: 04-05-2022		Archiefnr: 701964-UO-108_1-002_OBWG43	
Opdrachtgever: HH van Delfland				