


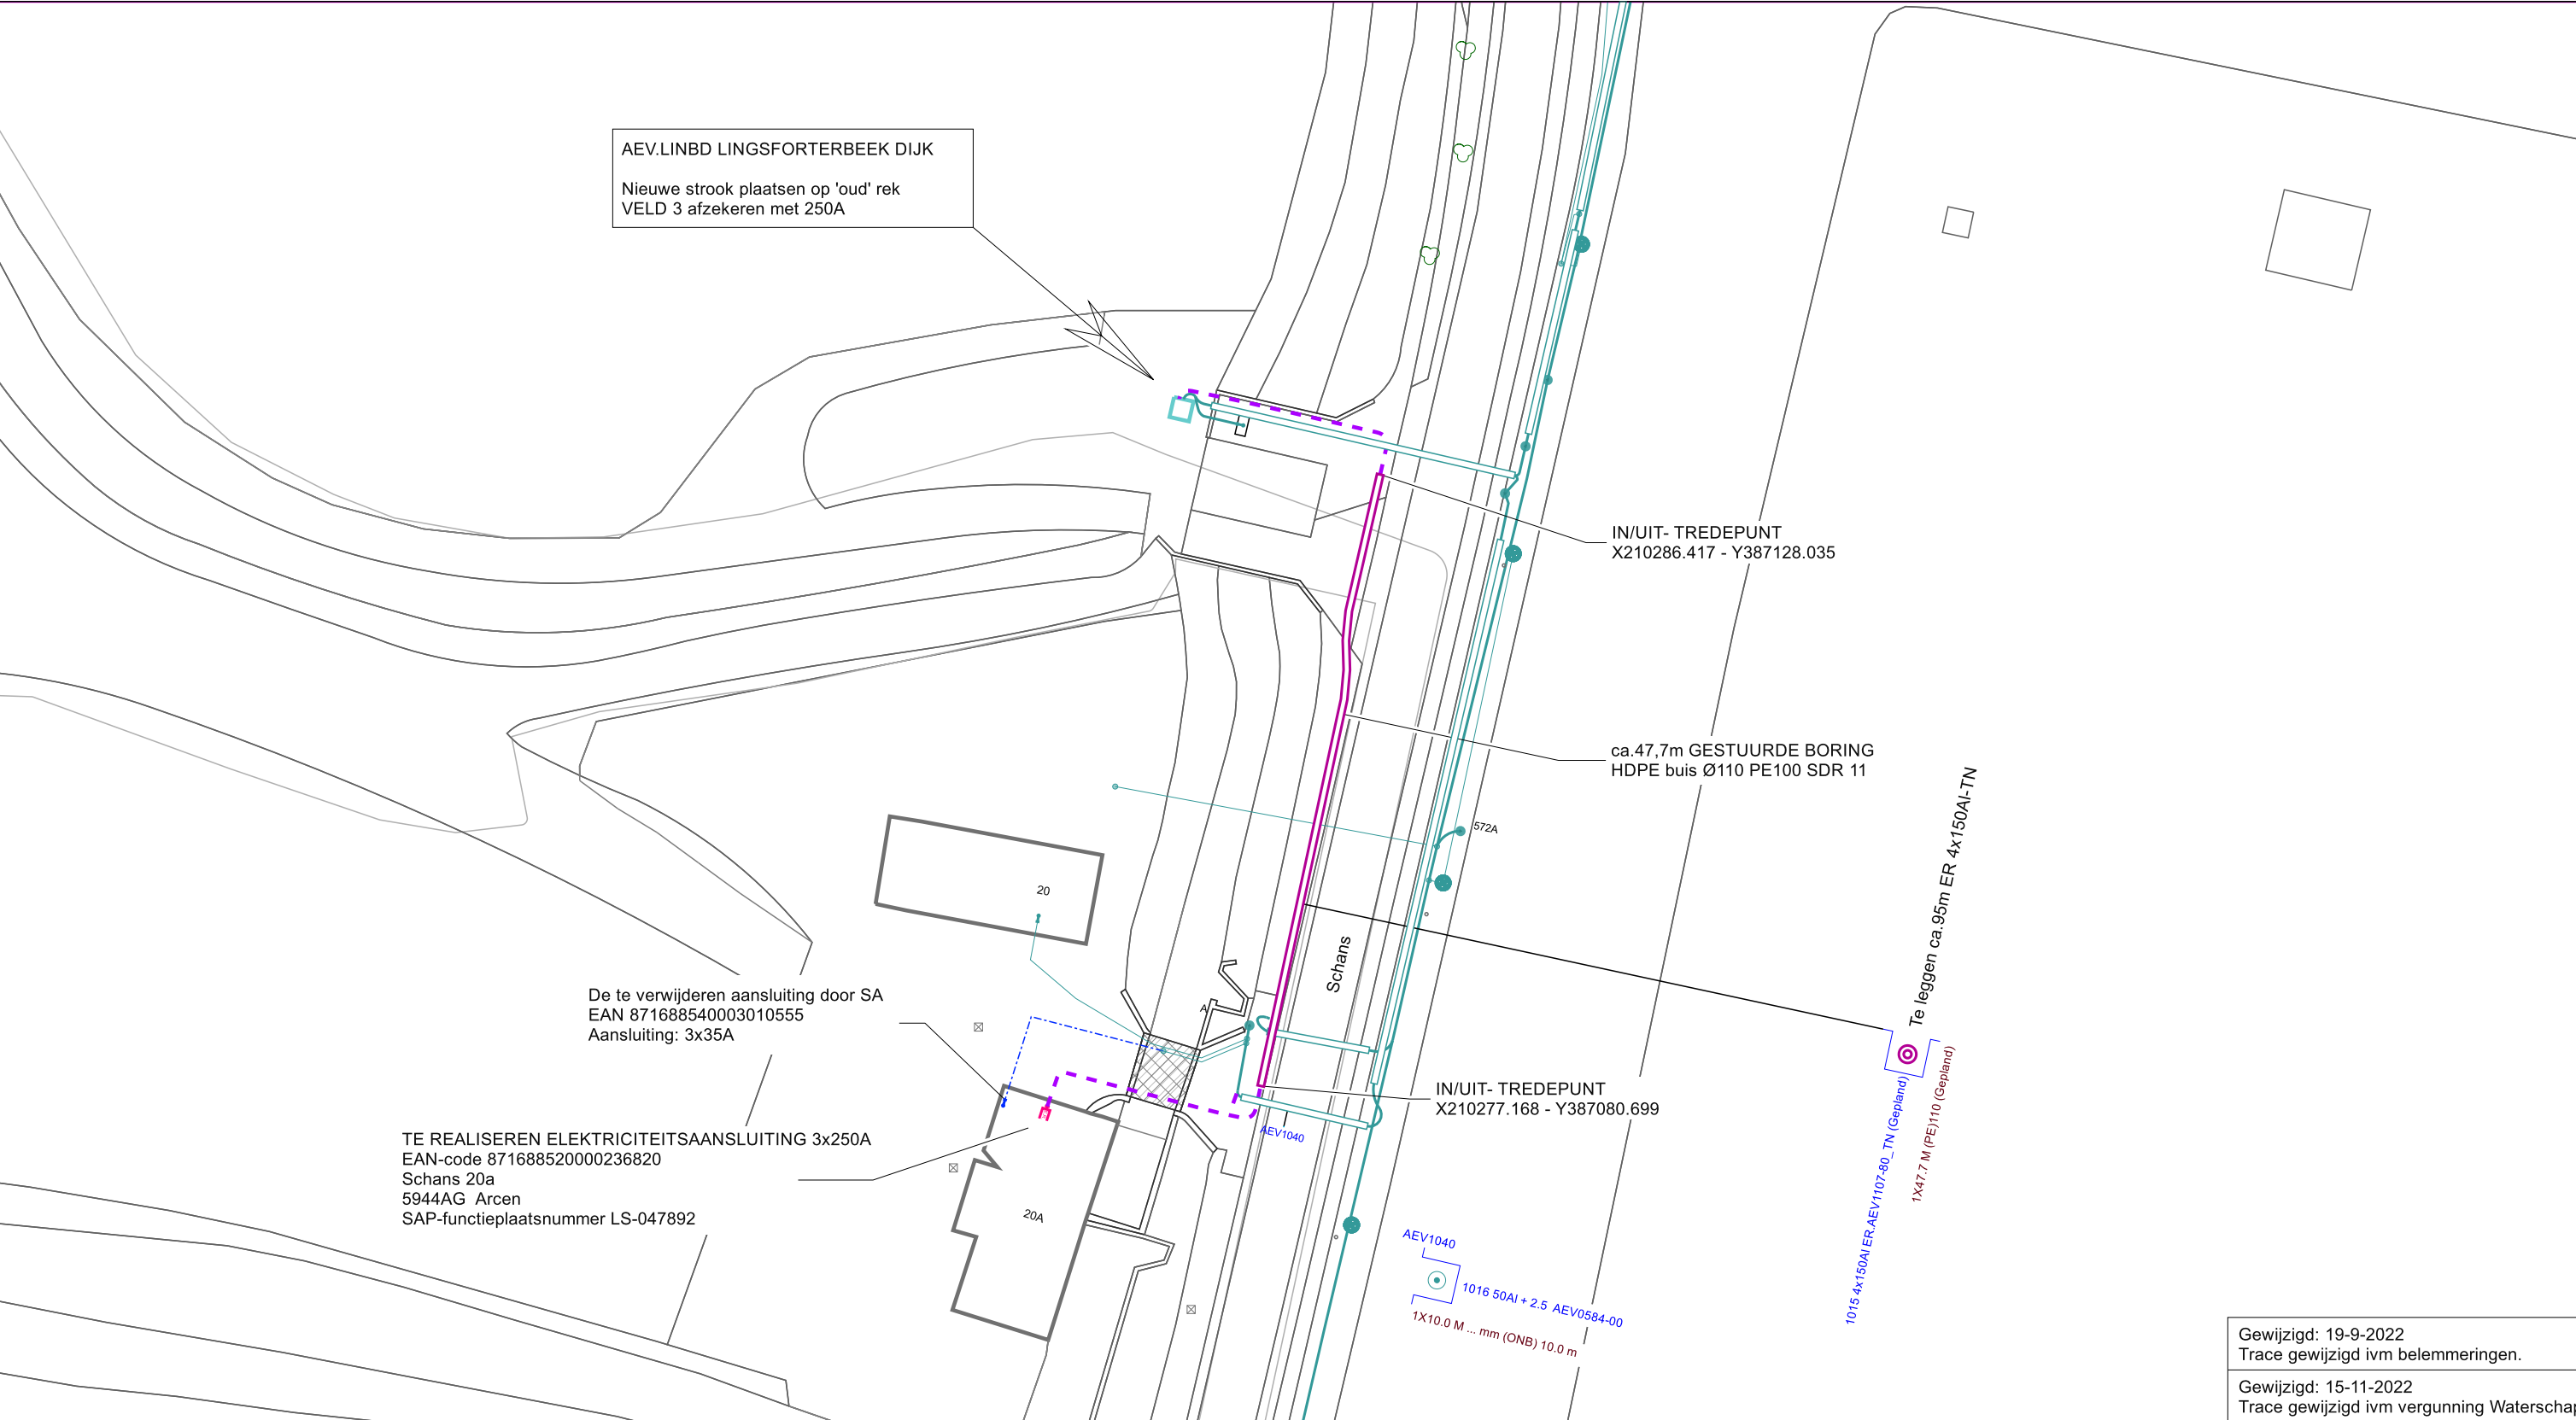

Gewijzigd: 19-9-2022
Trace gewijzigd ivm belemmeringen.

Gewijzigd: 15-11-2022
Trace gewijzigd ivm vergunning Waterschap

KABEL-KODERING		GEUL-STATUS		symbool	omschrijving	Omschrijving : Schans 20a 5944 AG Arcen MA leggen ca. 100 kabel tbv ER 3x250A						SAP netwerkplan : 30157566	
KODE	VERKLARING	SYMBOL	OMSCHRIJVING			Status : Projecttekening aangemaakt						SAP projectdefinitie : M.13257	
1015	4x150.0 AI V-VMvKsas		definitief ligging bekend		OV Aansluiting - in bedrijf	2090-38775	2095-38775	2100-38775	2105-38775	2110-38775		Synfrnummer : -----	
1016	4x50.00 AI + 4x2.500 Cu V-VMvKhsas		gepland		Kabel - in bedrijf	2090-38750	2095-38750	2100-38750	2105-38750	2110-38750	2115-38750	Ontwerp door :	
					Kabel - gepland	2090-38725	2095-38725	2100-38725	2105-38725	2110-38725	2115-38725	Tekening nr. : M13257 LS	
						2090-38700		2100-38700	2105-38700			Projecttek. Aangem. : 26/03/2021	
						2090-38675		2100-38675				Projecttek. Gewijzigd : 15/11/2022	
						2090-38650		2100-38650				A3 Schaal: 1:500 Datum plot: 15/11/2022	
												Limburg Noord Afd. A, E & I Heierkerkweg 3 5928 RM VENLO	
												ENEXIS	