

Boring B01
Lengteprofiel A-A



Boorgatdiameter Ø 160 mm
HDPE buis 1x Ø 110 mm PE 100 SDR 11,
mantelbuis

	X	Y	Z (NAP)
Intrede	210284.46	387125.62	16.92
Tv1	210283.91	387117.30	14.42
Th1	210282.80	387110.44	12.86
Tv2	210281.29	387103.18	12.31
Tv3	210280.07	387097.31	12.31
Tv4	210276.70	387081.14	15.12
Uittrede	210275.81	387076.85	16.65

Situatie tekening
Schaal 1:500



Riool onder druk opsporen

Intredepunt

2.5m hoh

Uittredepunt

M.13257-B02-Gas

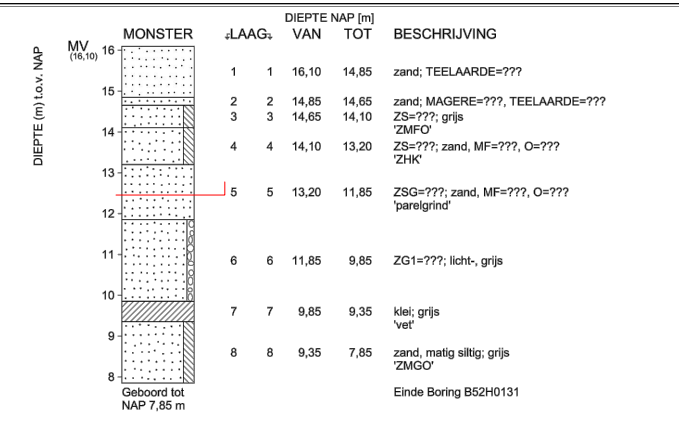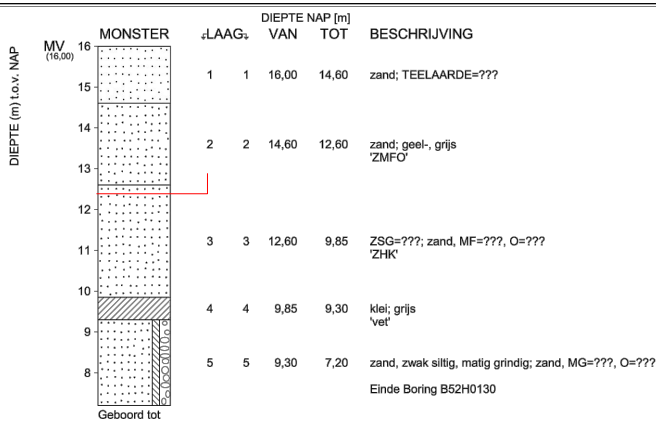

- Vergunning vereist van Waterschap Limburg
- Riool onder druk vooraf opsporen bij in en uitrede punt
- Intrede punt bepaald aan de hand van beschikbare ruimte. Indien mogelijk zal intrede punt worden verplaats naast de klinkers om opbreken van straatwerk te voorkomen.

D						
C						
B						
A						
Wijz.	Omschrijving	Gefekend	Goedgekeurd	Datum		
Projectomschrijving: Gestuurde Boring Profiel		DTS Dutch Trenchless Solutions Simon Homburgstraat 17 5431 NN Cuijk Tel: 0485 - 74 50 40				
Locatie: Schans 20a 5944AG Arcen						
Onderdeel: HDD 50.8 m ¹ , Ø 110 mm PE SDR11						
Tekeningnummer: 22_30089-01_M.13257-DTS-P					Projectnummer: 22/30089	
Opdrachtgever: BAM E&W						
Projectnummer opdrachtgever: M.13257						
Gefekend:		Formaat: A2	CONCEPT			
Datum: 12-12-2022		Status: Vergunning				

Dit document is eigendom van Dutch Trenchless Solutions B.V. of diens opdrachtgever. Alle rechten zijn voorbehouden. Zonder schriftelijke toestemming mag dit document niet worden verveelvoudigd, openbaar gemaakt of anders worden gebruikt door derden.