

RENVOOI INRICHTING



- Erfafscheiding
Gaatwerk met bovenbuis, hoogte 2 meter
- Erfafscheiding
Dichte erfafscheiding ivm gekuld, hoogte 2 meter
- Brandweeropstelplaats
inclusief relevante afstanden tot units

5 meter vanaf perceelsgrens

1 meter vrije ruimte rondom gastank

R40.00 Maximale afstand van brandweerwagen tot ingang unit

R40.00 Maximale afstand van brandweerwagen tot ingang unit

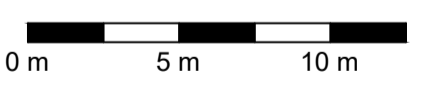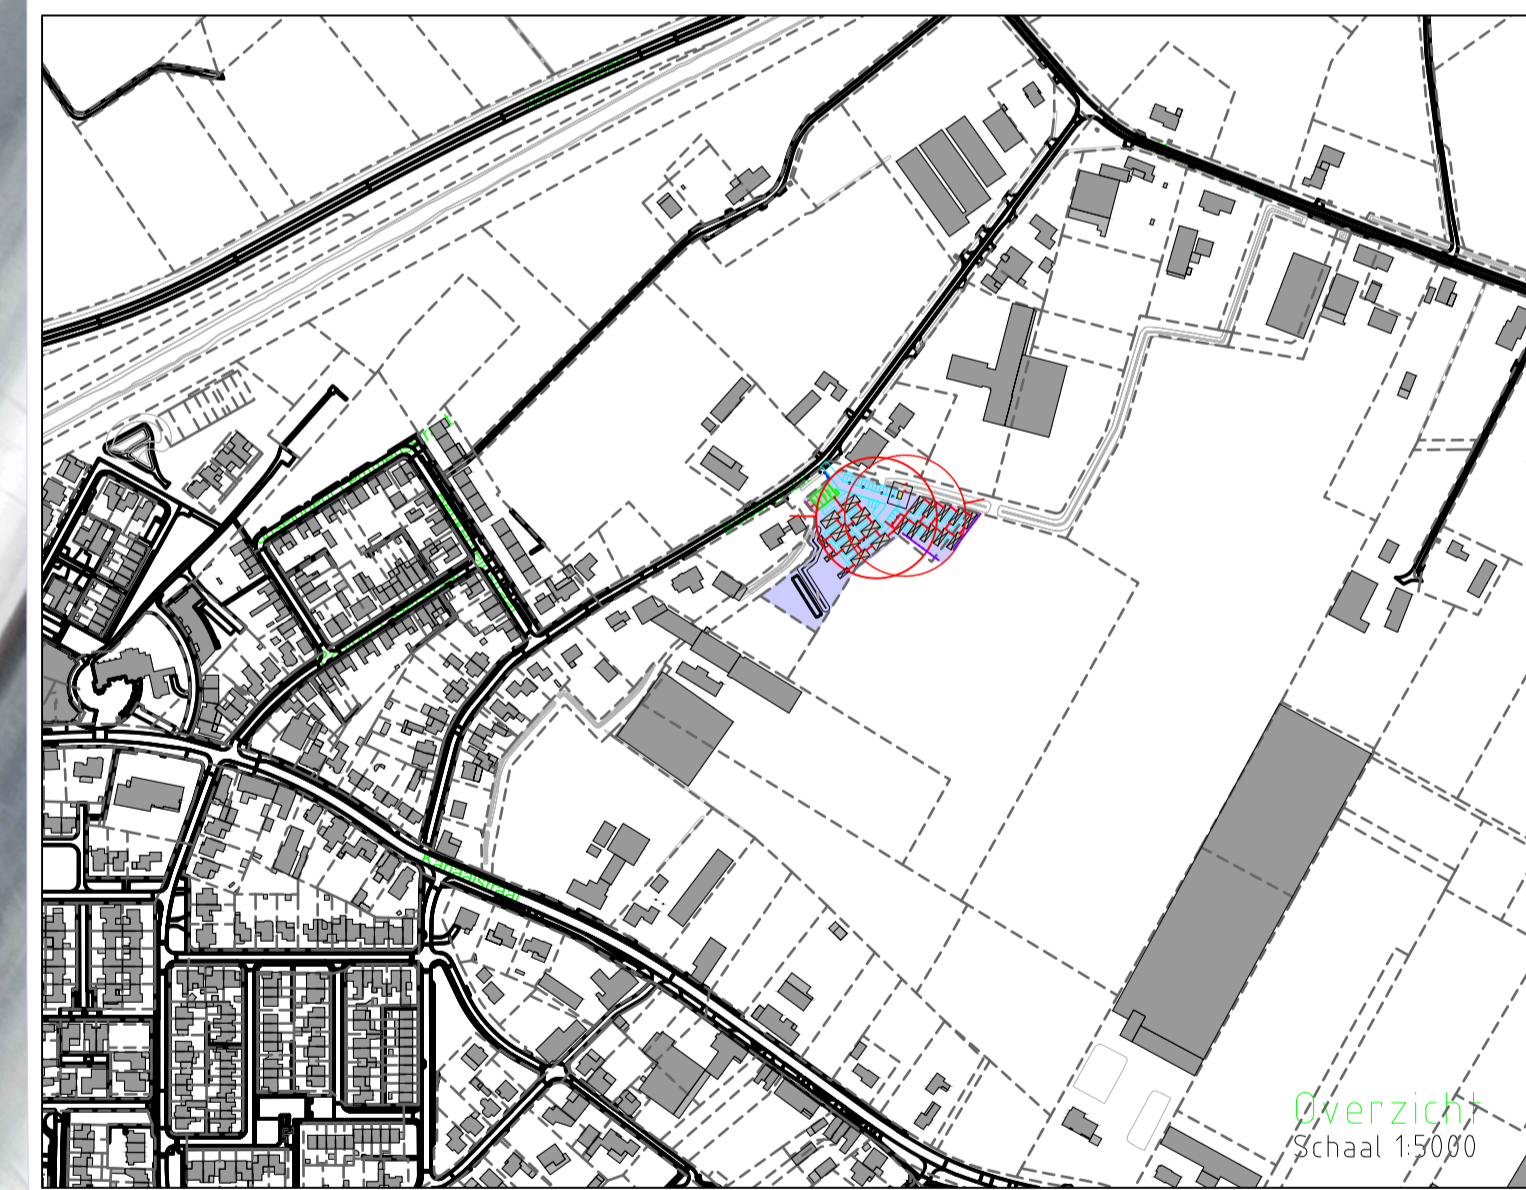

alle maten in meters, tenzij anders aangegeven
hoogtematen in meters t.o.v. N.A.P.

| wijzigingnr. | datum | wijziging | getekend | beoordeeld | vrijgegeven |
|--------------|-------|-----------|----------|------------|-------------|
| | | | | | |

| | | |
|---|---|---|
| KANTERS <small>INFRA TECHNIEK</small> | opdrachtnemer: Kanters InfraTechniek BV Doornhoek 3745 5465 TA Veghel Postbus 475 5460 AL Veghel tel. 0413 38 83 00 fax. 0413 38 83 05 www.kanters.eu | opdrachtgever: Opdrachtgever Adres Postbus postcode / plaats tel. tel.nr. fax. - www.website.nl |
| | werk: Chalets Elserstraat 28 te Beringe onderdeel: Situering chalets Inrichtingsplan | |

| | | |
|-------------------------|-------------------|---------------------------|
| getekend: | beoordeeld: | vrijgegeven: |
| datum: 22-05-2023 | datum: 22-05-2023 | datum: 22-05-2023 |
| archiefnummer: K1220015 | besteknummer: - | tekeningnummer: INR-T01_1 |