


VERKEERSBESLUIT

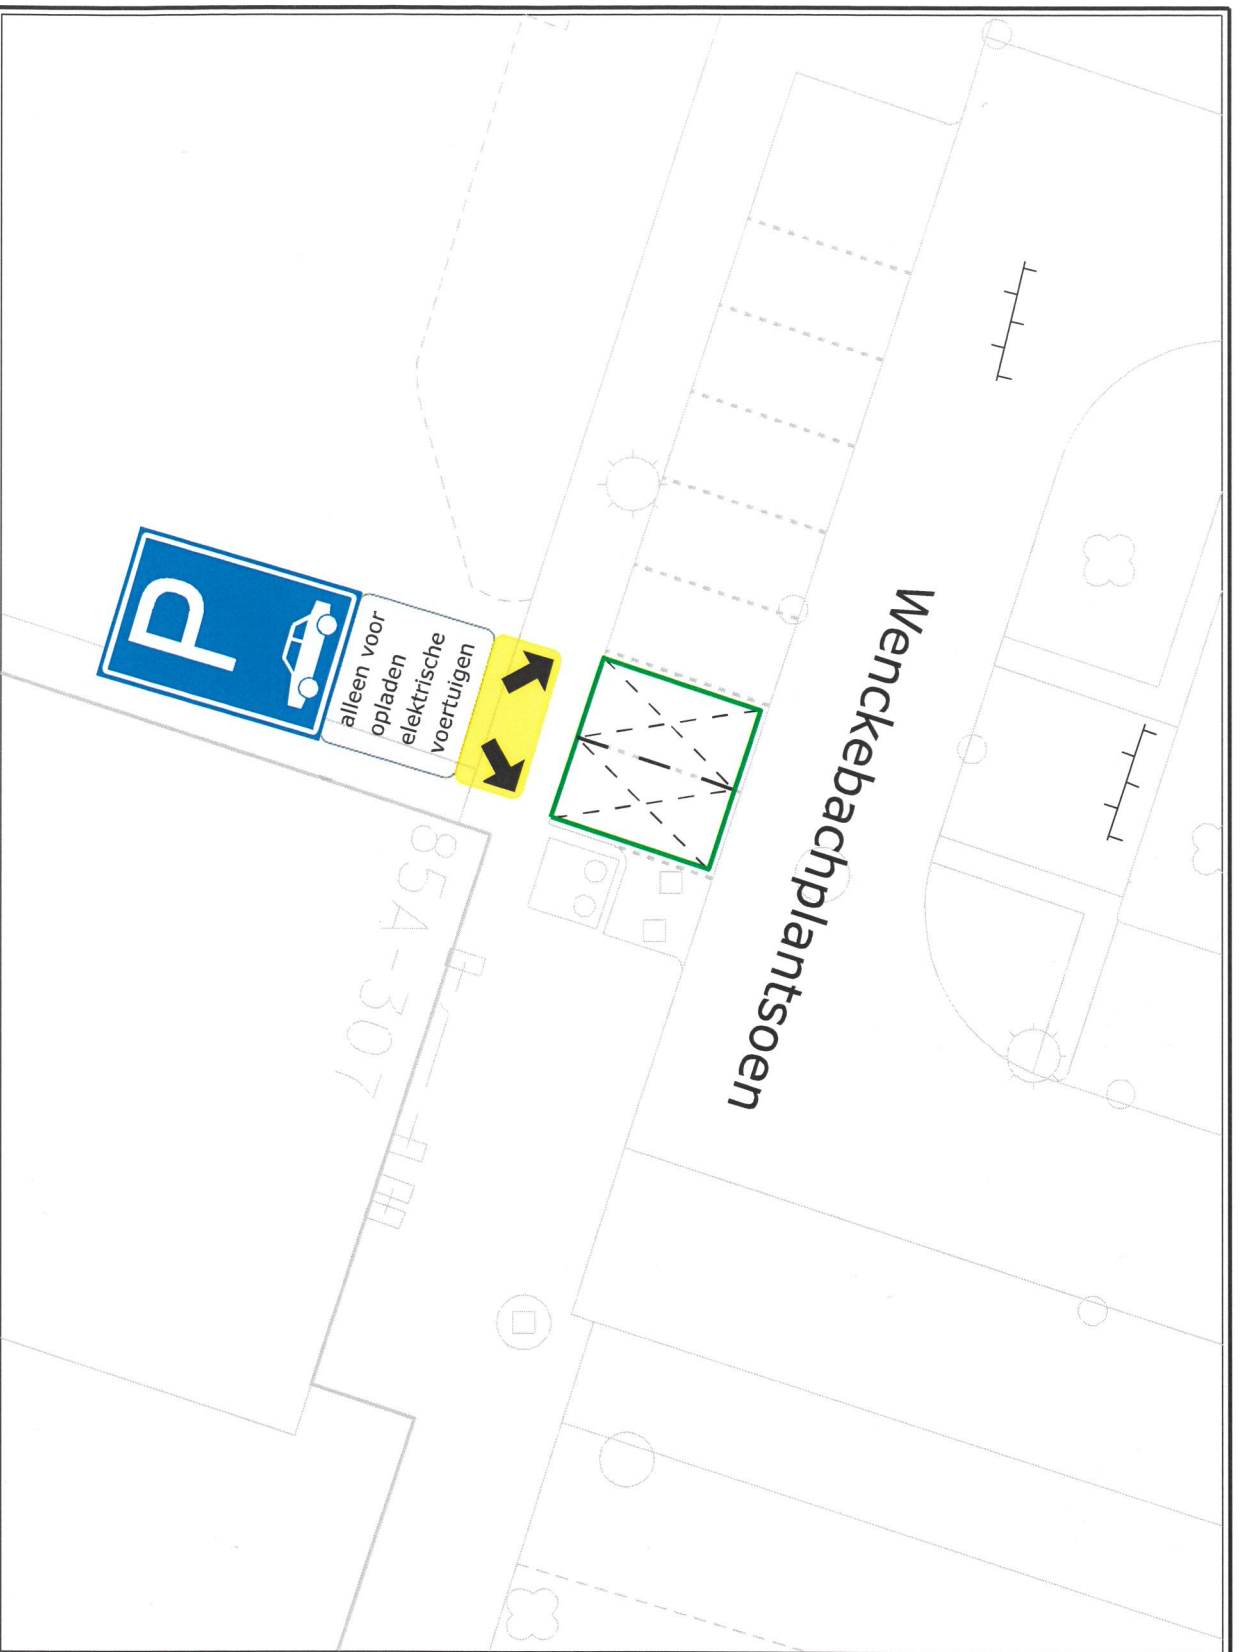

Numero:
IBGRY-Jw-VTO-00081

Nr.	Model	Aantal
E08		1 st.
OB		1 st.
OB504		1 st.



Datum: 03-03-2023
Getekend: Terlouw, J.

Locatie: Jutphaas-Wijkersloot, Wenckebachplantsoen 307.
Besluit tot ~~in~~ ~~tre~~ ~~ten~~ ~~van~~: parkeerplaatsen t.b.v. opladen elektrische voertuigen