
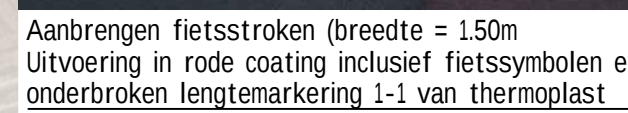
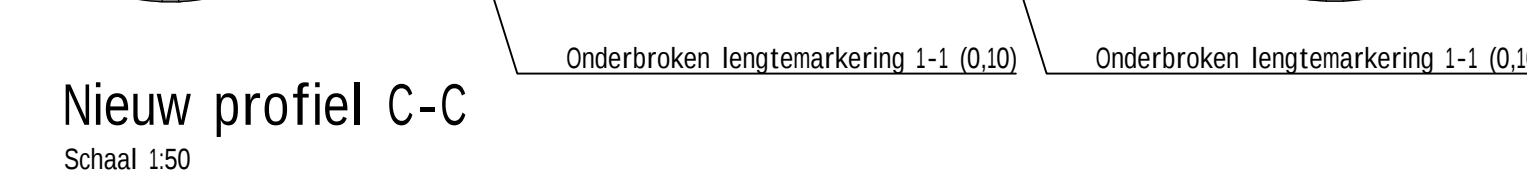
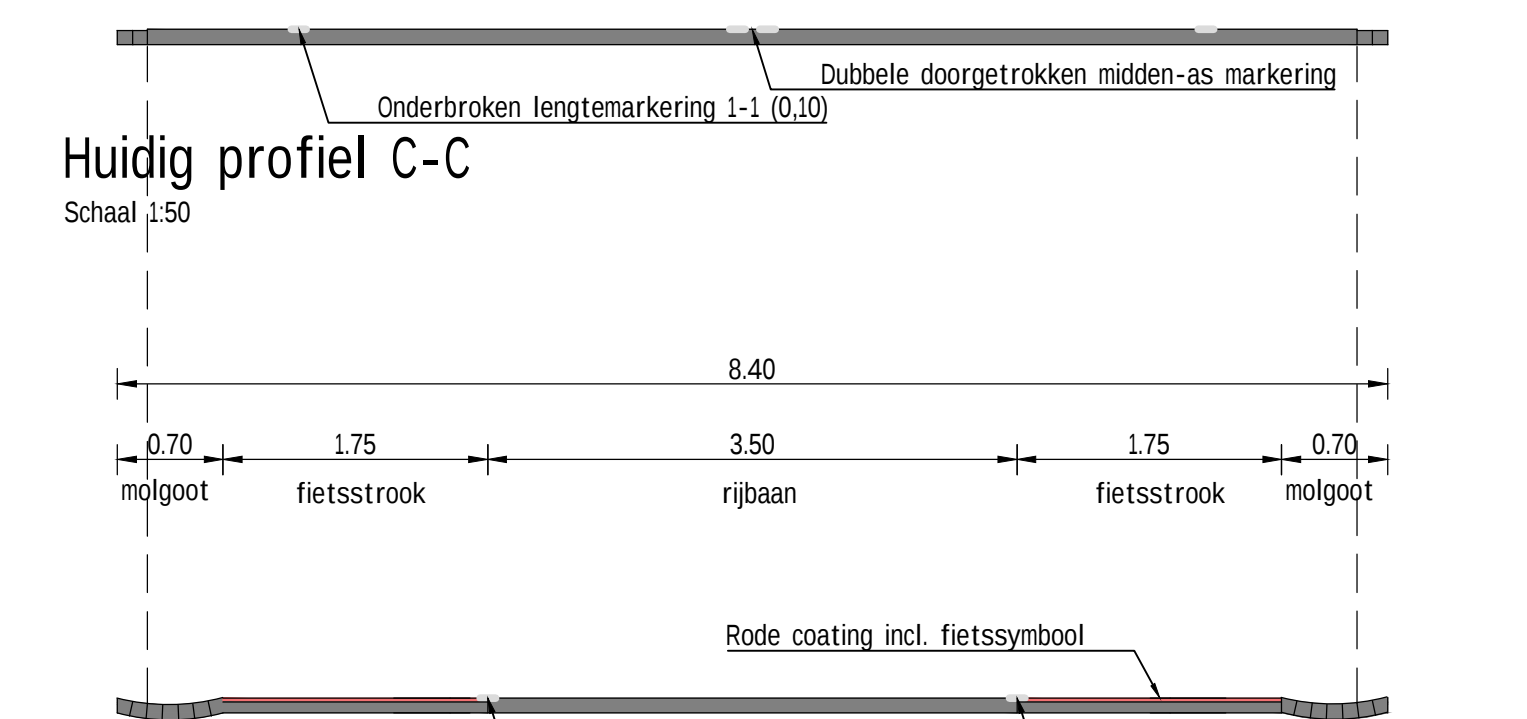


Schetsontwerp - Blad 003/003

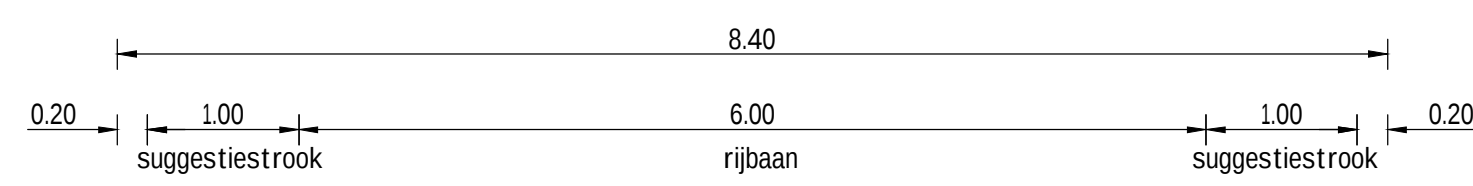

Bestaande molgoten verleggen naar nieuwe kantverharding
incl. herplaatsen kolken

orziën van glasbolreflectoren rondom
ntbeton

Asfalt inzagen/verwijderen t.p.v. verdrijvingsvla
en vervangen door groenstrook

Markering t.b.v. uitvoegstrook handhaven
Quasimarkeringen verwijderen

Aanbrengen markering weg-as t.b.v. optimale begeleiding weggebruikers
Doorgetrokken streep (tpv zijstraat onderbroken 1-1 streep), uitvoering in thermoplas
incl. verwijderen huidige markeringen

Snelheidsremmer (Verkeersplateau 50km/h, hoogte 12cm)
Drempelopgang 3.50m / Breedte gelijk aan bestaand
Bestaande middengeleider handhaven

stellen 60km-zone d.m.v. bebording en markering
 (oudige markeringen verwijderen)
 staande kom-portalen handhaven

Onderbroken lengtemarkering 1-3
(i.v.m. vrijliggende fietspaden)

22-095-TEK-V0-SI-003
22-095-TEK-V0-SI-002

Vierde uitgave	BM	SN	JD	08-06-2023	4.0
Derde uitgave	BM	SN	JD	02-06-2023	3.0
Tweede uitgave	BM	SN	JD	08-03-2023	2.0
Eerste uitgave	BM	KD	JD	20-12-2022	1.0
omschrijving wijziging	acc.	gez.	get.	datum	ver.

project	: Verkeersadviezen Beekdaelen
---------	-------------------------------

opdrachtoever Gemeente Beekdaalen

fase : V0

schaal : A0

Engineering & Advies

projectnr. : 22-095 Business Center Roerpoort Tel: 0475 - 71 13 90
Boven de Wolfskuil 3 unit 3.D30 e-mail: info@educot.nl

tekeningnr.	: 22-095-TEK-VO-SI-003	6049 LX Roermond	website: www.ducot.nl
-------------	------------------------	------------------	---

DUROT
Engineering & Advies

Business Center Roerpoort
Boven de Wolfskuil 3 unit 3.D30
Tel: 0475 - 71 13 90
e-mail: info@ducot.nl

6049 LX Roermond website: www.ducot.nl