


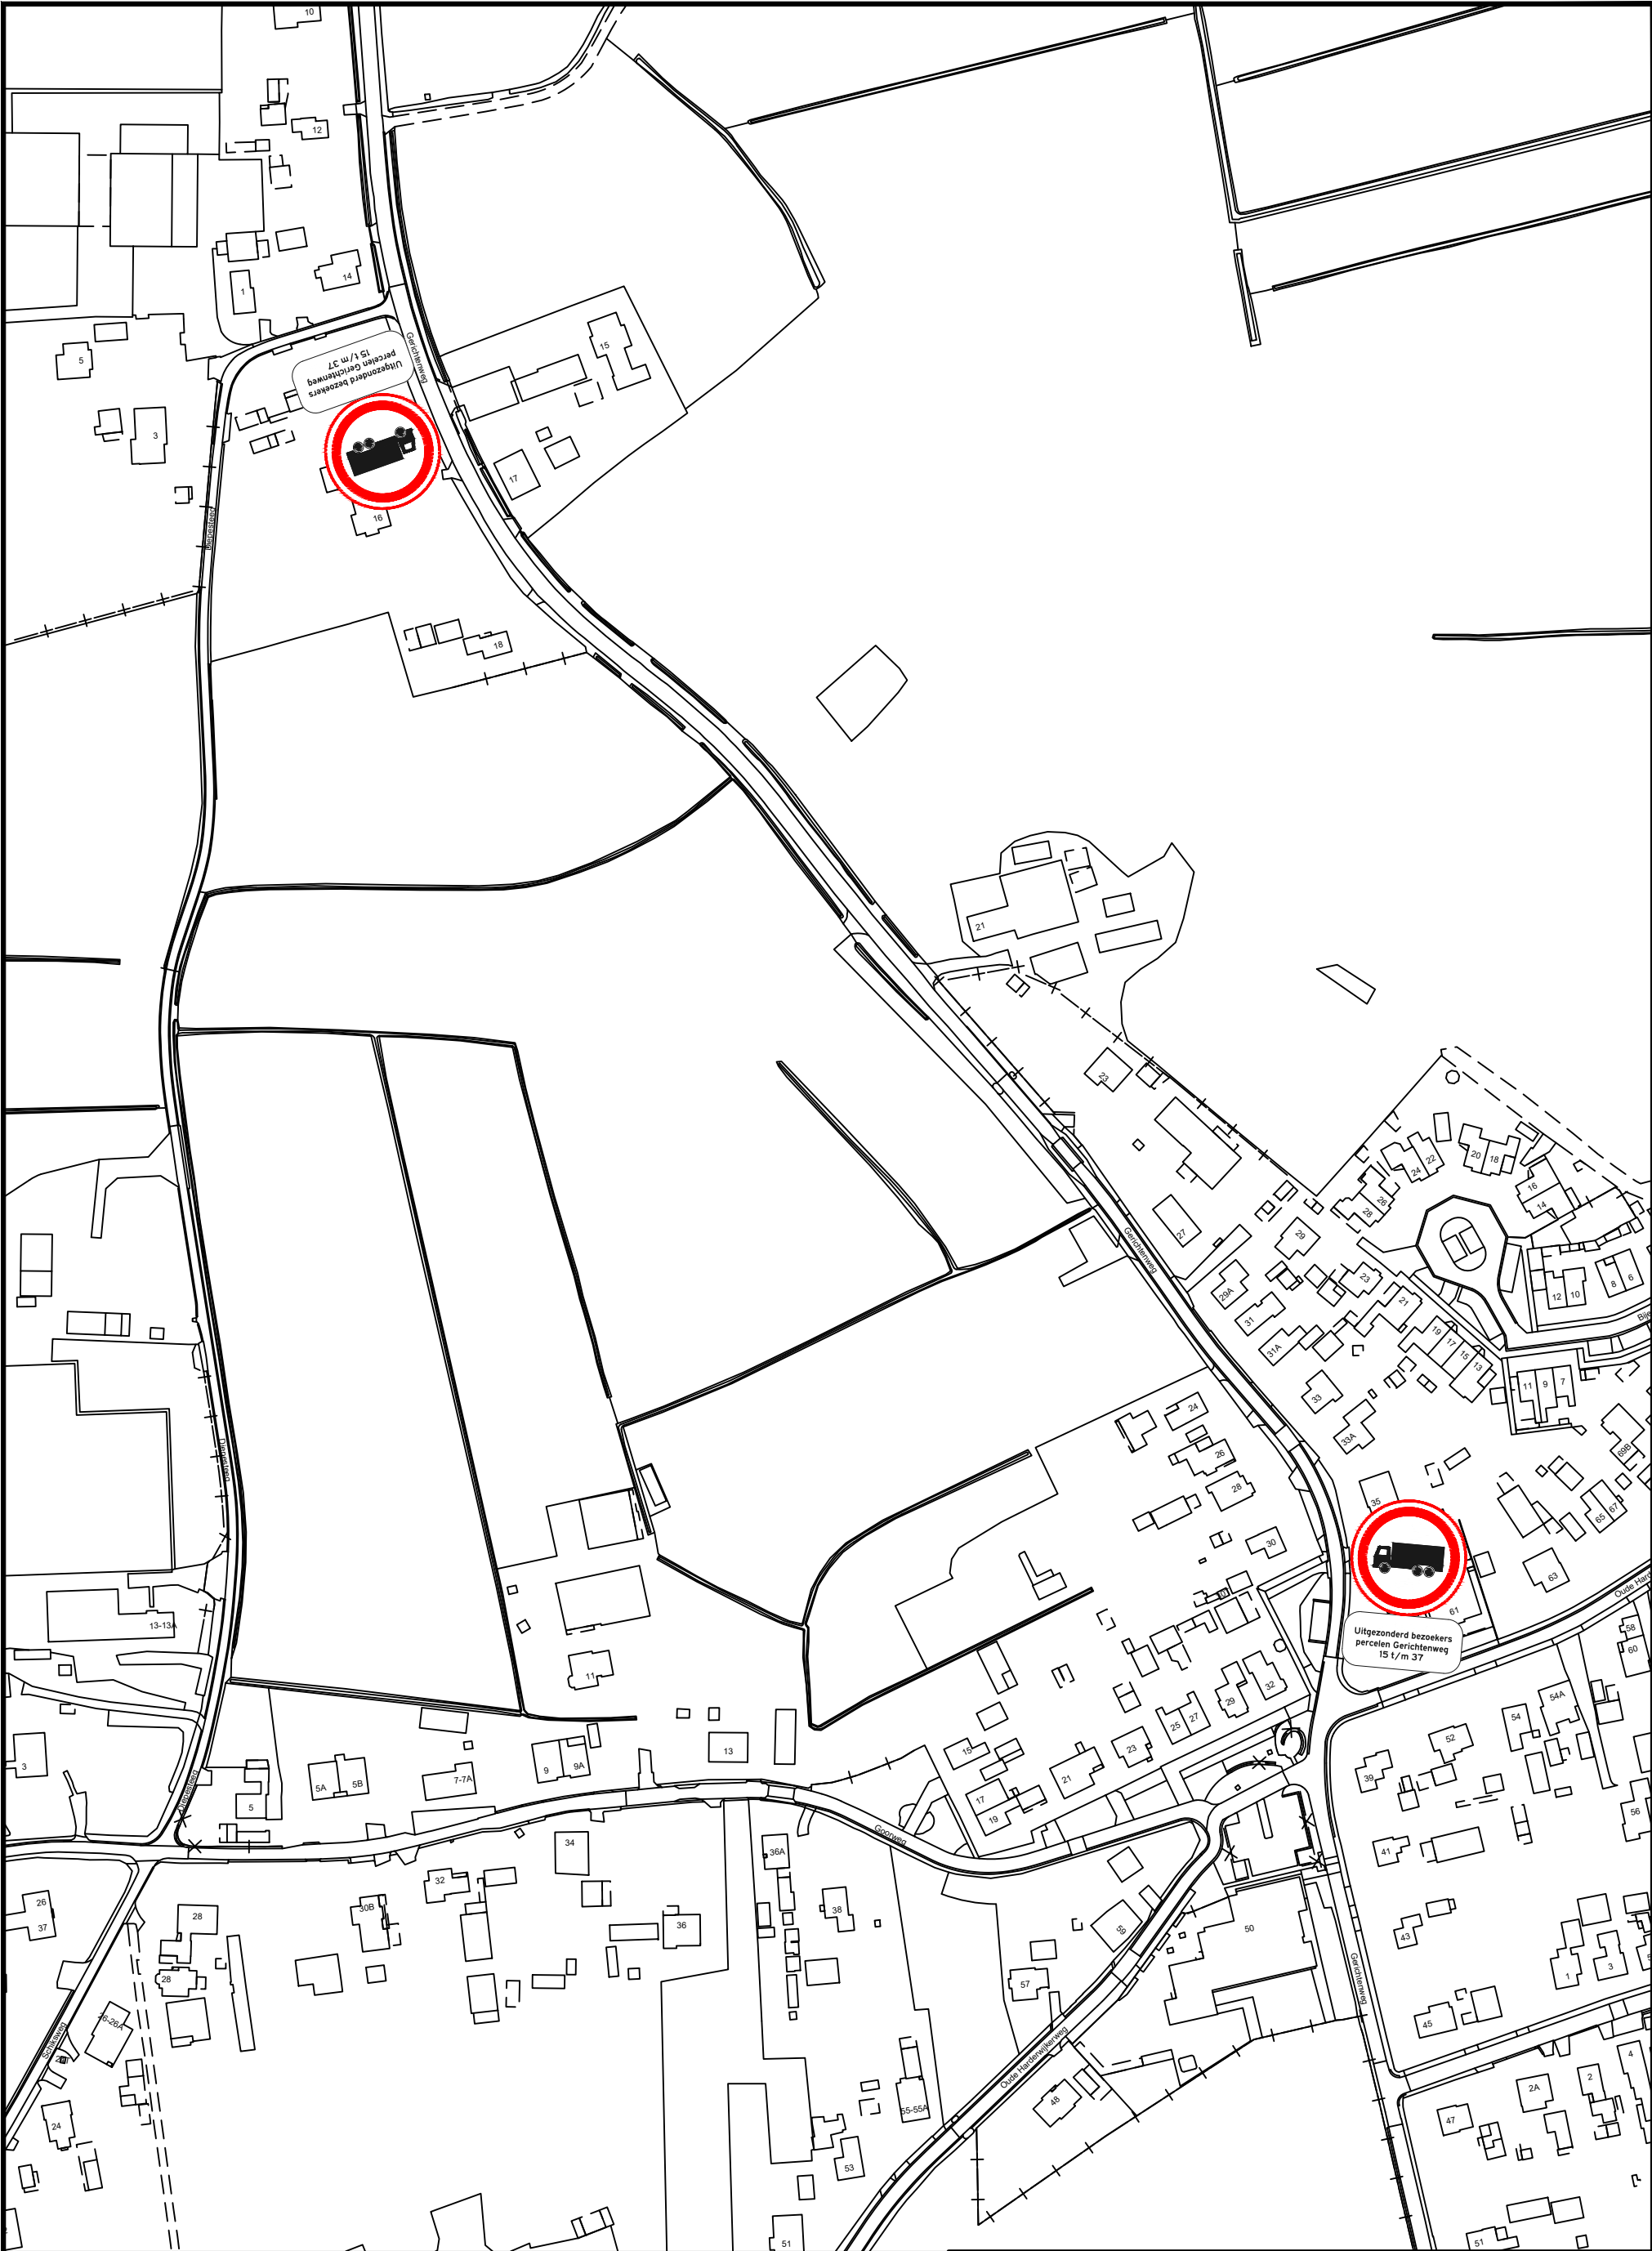

Verkeersbesluit afsluiting Gerichtenweg voor doorgaand vrachtverkeer

projectnr:	HE 1004	get: FMA	schaal: 1:200
tek. nr:	HE 1004-DO-N-01	datum: 15-03-2023	formaat: A3
status:	Definitief	gewijzigd: 1	2
			3

Postadres: Postbus 70, 8080 AB Elburg | Bezoekadres: Zuiderzeestraatweg Oost 19, 8081 LA Elburg
Telefoon: 0525-688688 | Fax : 0525-688699 | email: gemeente@elburg.nl

Z:\ruimte\projecten\4 kope 4m\3 kope project\2023\2023-verkeersbesluit afsluiting gerichtenweg voor doorgaand vrachtverkeer.dwg