


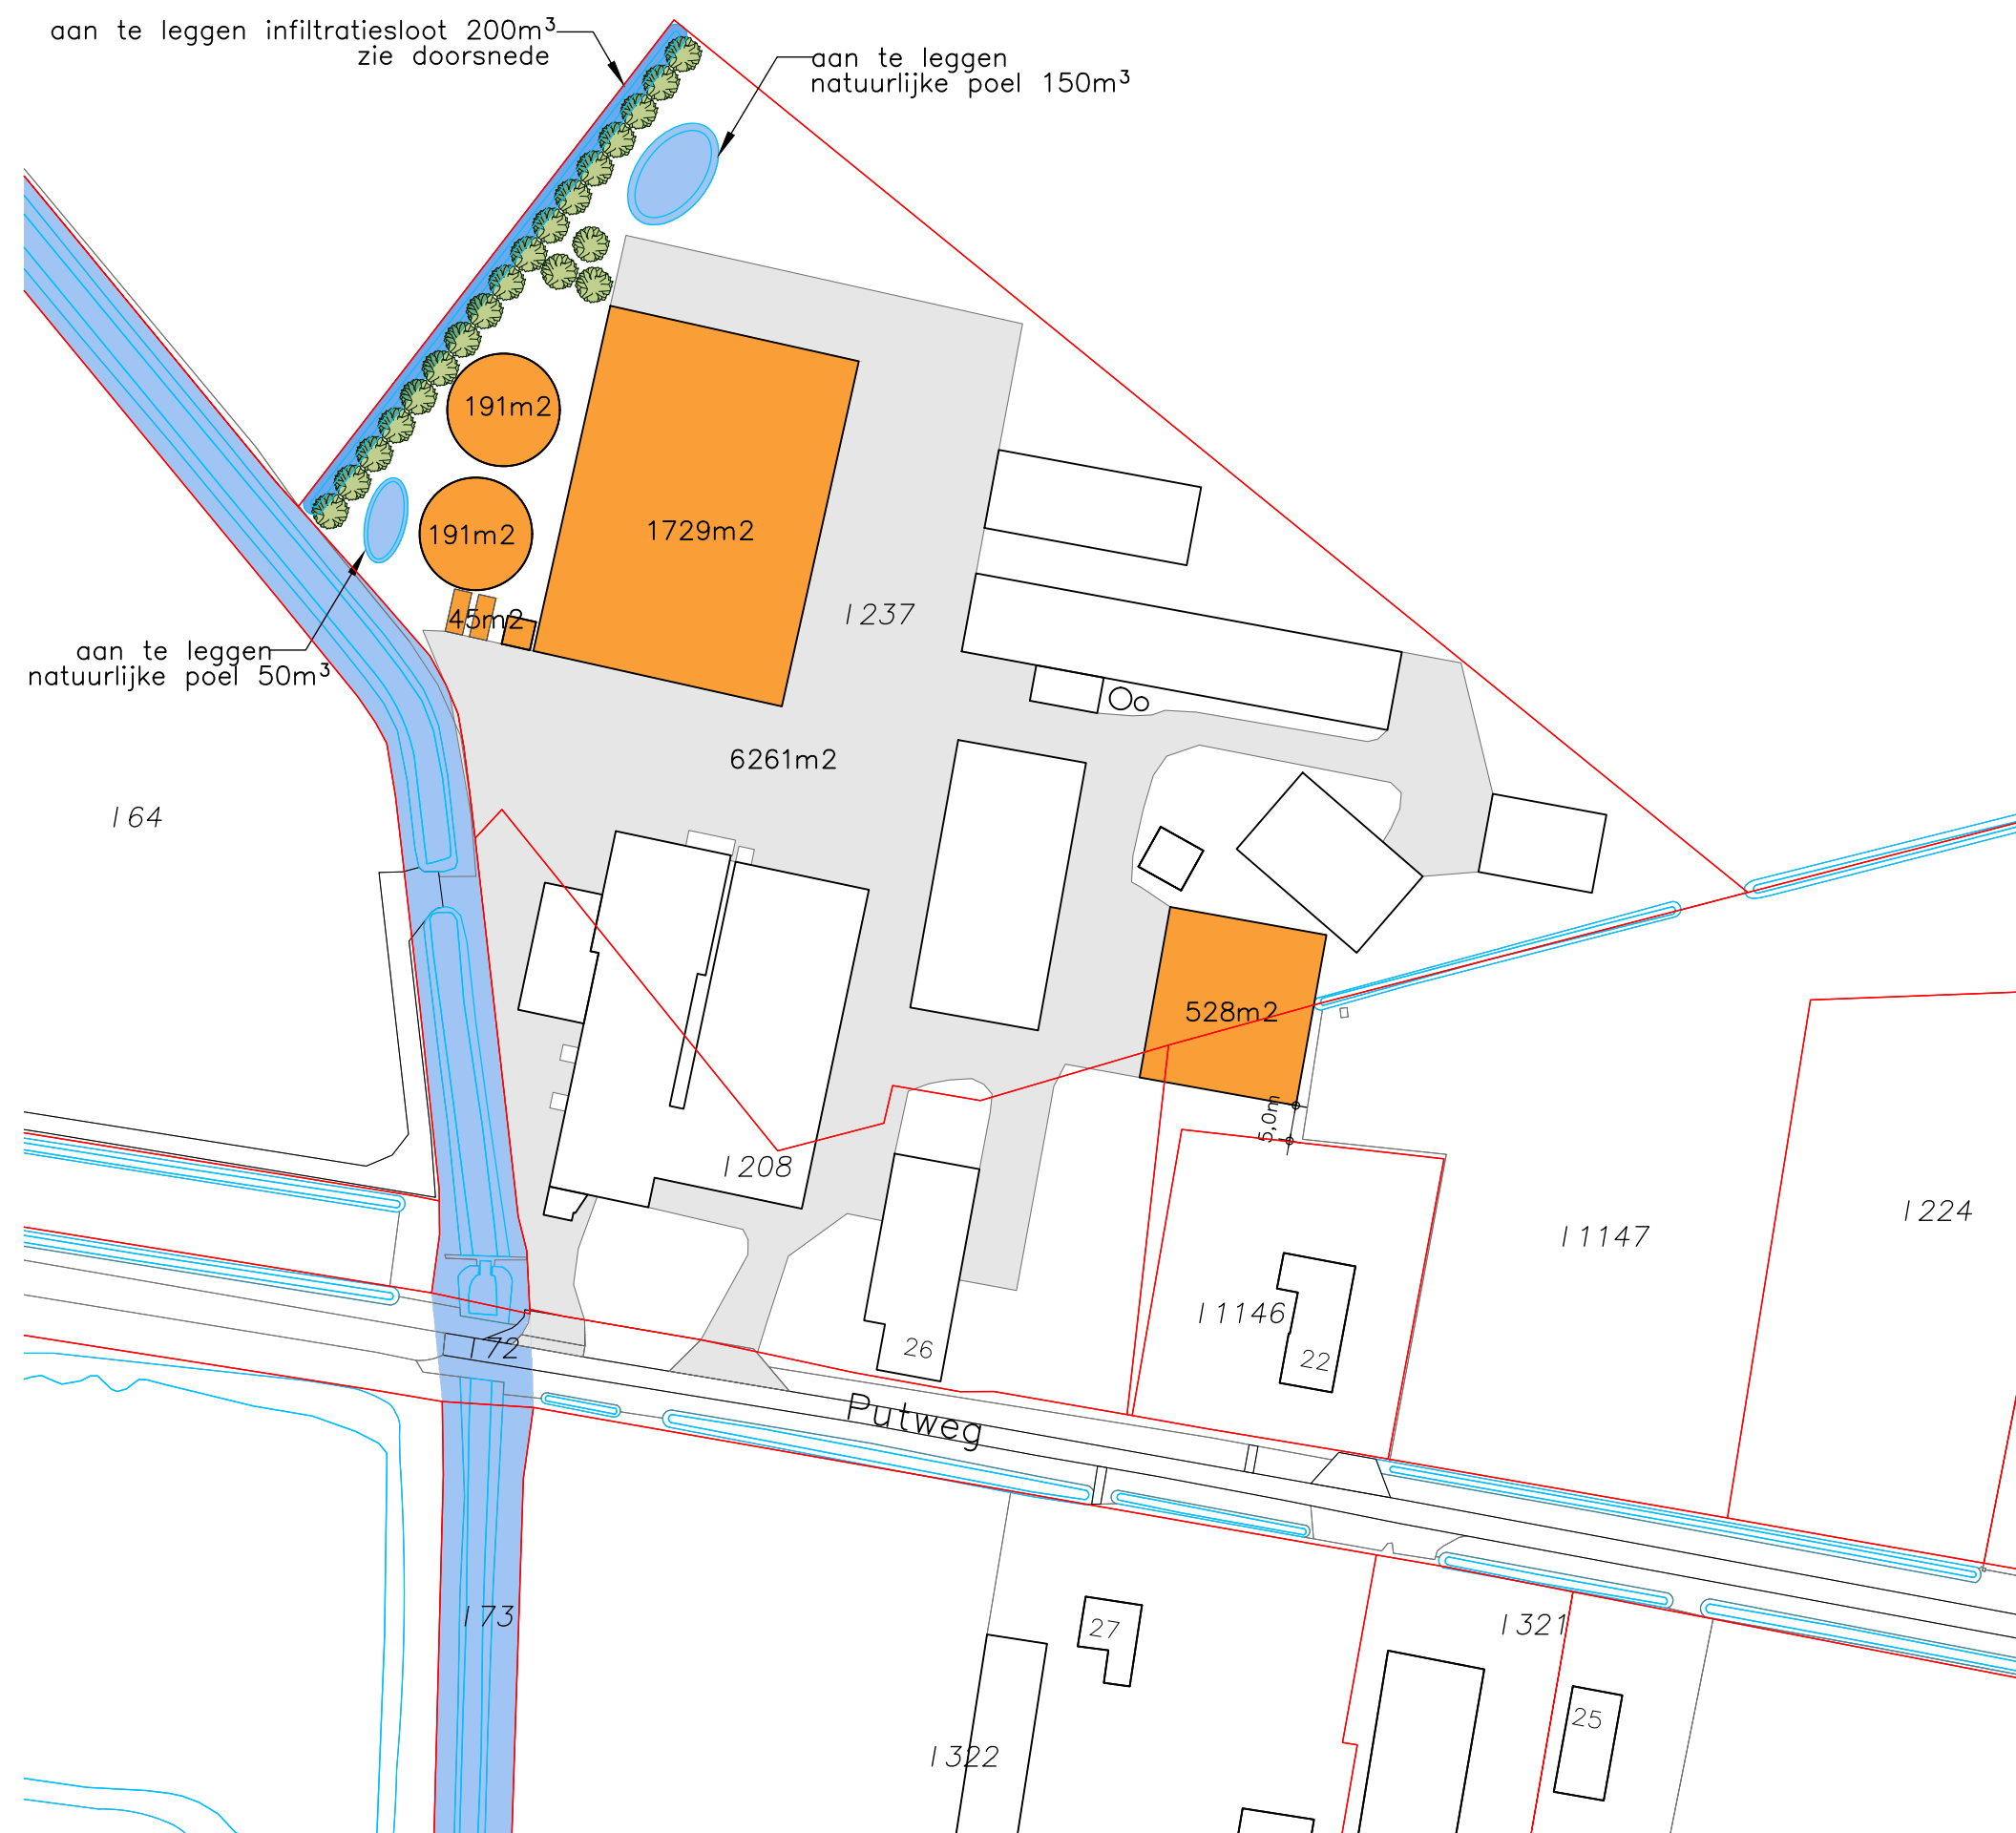


Situatie nieuw



Situatie bestaand

Doorsnede infiltratiesloot

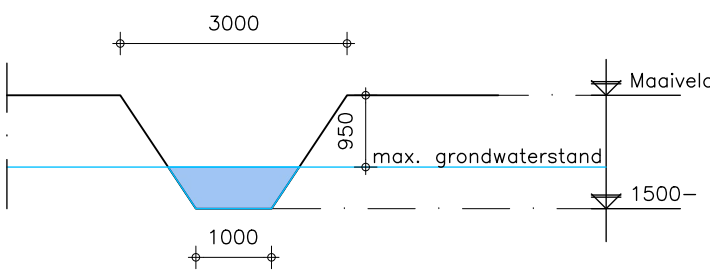

Oppervlaktes

Situatie nieuw		Situatie bestaand	
opp. verharding	6261 m²	opp. verharding	3977 m²
opp. stal	1729 m²	opp. te verwijderen sleufsilo's	1064 m²
opp. loods	528 m²		
opp. vergister- en digestaat silo's	382 m²		
opp. installaties	45 m²		
totaal oppervlakte	8945 m²	totaal oppervlakte	5041 m²
toename oppervlakte= 8945-5041=3904m²			



Situatie

Gemeente : Horst
Sectie : 237
Nummer : I
Schaal : 1:1000

► Aanduiding voorgevel

Benaming:
Situatietekening t.b.v. Waterwetvergunning

www.dlvadvies.nl

Schaal: 1:1000
Formaat: A1



Opdrachtgever:

Putweg 26
5966 PS America
Telefoon:
Mobiel:
E-mail:

DLV Advies
Postbus 511
5400 AM Uden
Telefoon:
E-mail:

0413-336800
info.bmt@dlvadvies.nl

Bouwlocatie:
idem
idem

Projectleider:
Telefoon:
E-mail:

Datum:
23-11-2022 TdM
Wijzigingen:
A 06-12-2022 TdM E
B 14-12-2022 TdM F
C G
D H

Klantnummer: 212410
Werknummer: B211794-91
Blad: S11

NETS UIT DEZE TEKENING MAG GEHEEL OF GEDEELTUUK WORDEN OVERGENOMEN EN VERMENVOLGDD ZONDER VOORAFGAANDE SCHRIFTELIJKE TOESTEMMING © COPYRIGHT 2015 DLV BOUW, MILIEU EN TECHNIEK BV