


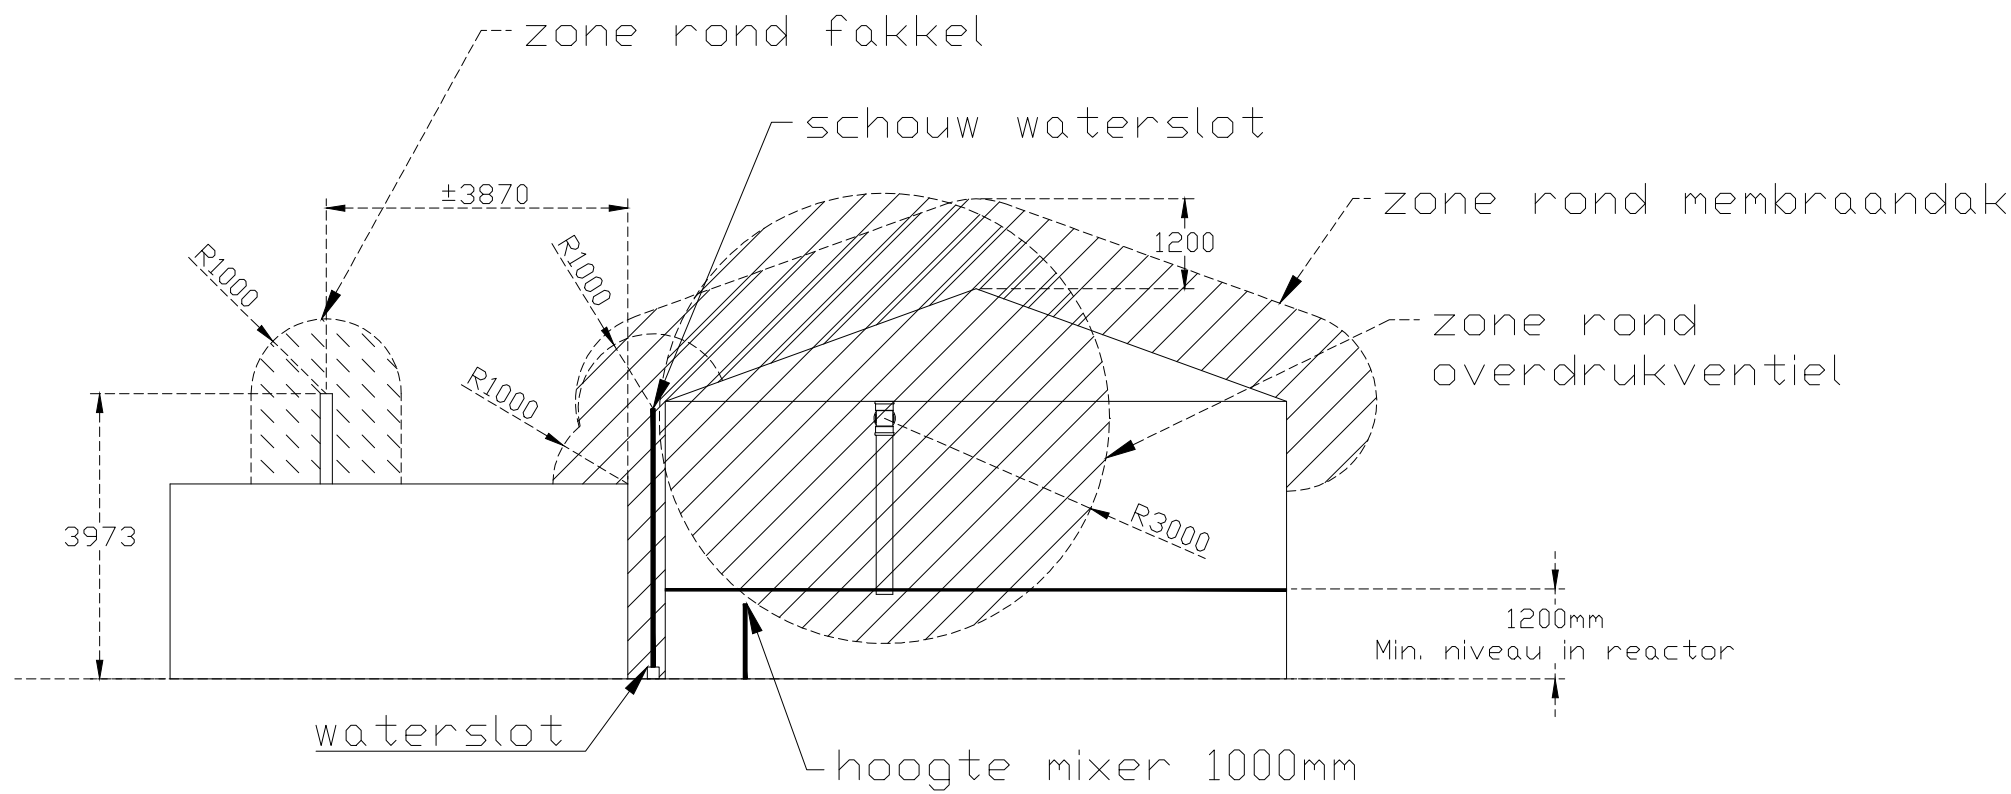

Afwijkend gebied

Niet op schaal / alle afmetingen in mm

Zoneringsplan volgens art. 105 van het Belgisch AREI en
 bijlage 1 ATEX 137

Installateur: BIOLECTRIC NV, BTW0879.126.440

Installatie: S1H-S2H-S3H-S4H-S6H-S8H

Adres:

Datum:

zone 0	zone 1	zone 2
voor principiële goedkeuring		
Klant	Bioelectric	Keuringsinstantie