


20 parkeerplaatsen


c.a. 1040m²
beschikbaar voor waterberging

Opbouw op
bestaand funderings
niveau

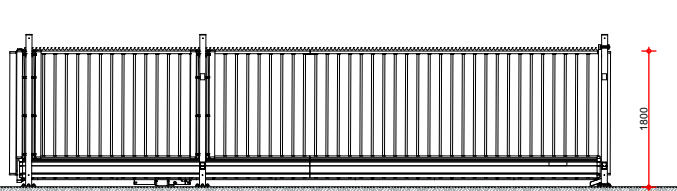

Aanzicht automatische schuifpoort nabij expeditie, type en kleur conform kleur & materiaalstaat.

- - - - - A Spijlenwerk 1.8m hoog, conform kleur & materiaalstaat
- - - - - B Bestaand gashekwerk 1.8m hoog, zwart

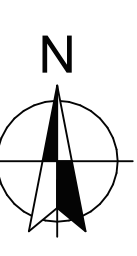

Kadastrale gemeente: Geertruidenberg
Sectie: A
Sectienummer: 4122

Situatietekening

WERKNUMMER: **22183** BLAD: **TO-01**

PROJECT
Nieuwbouw bedrijfspand Riverkade

OPDRACHTGEVER
Zwakwe Ontwikkeling
Thijssenweg 12, 4927 PC Hooge Zwauwe
0168 452505, info@zwakwe.nl

ONDERDEEL: 03 TO Fase DATUM: 11-05-2023

TEKENAAR: RF

FORMAAT: A0

SCHAAL: 1:200

QUADRANT
architecten bna

Quadrant Architecten BNA
Markt 24, 4781 CE Zevenbergen, +31(0)168 32 82 55
in f PROJECTEN BEKIJKT OARCH.NL