



B

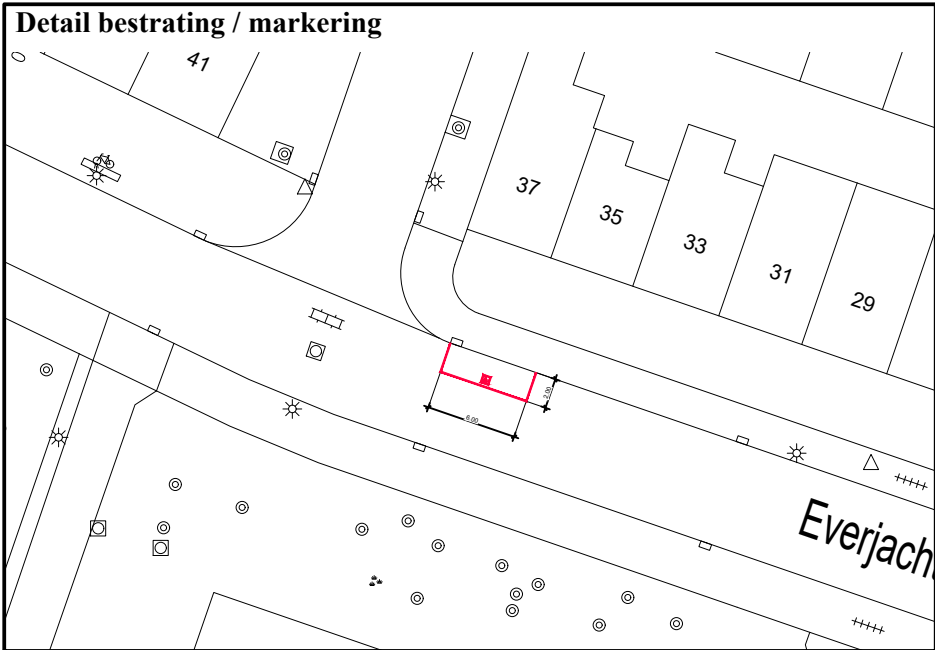

A

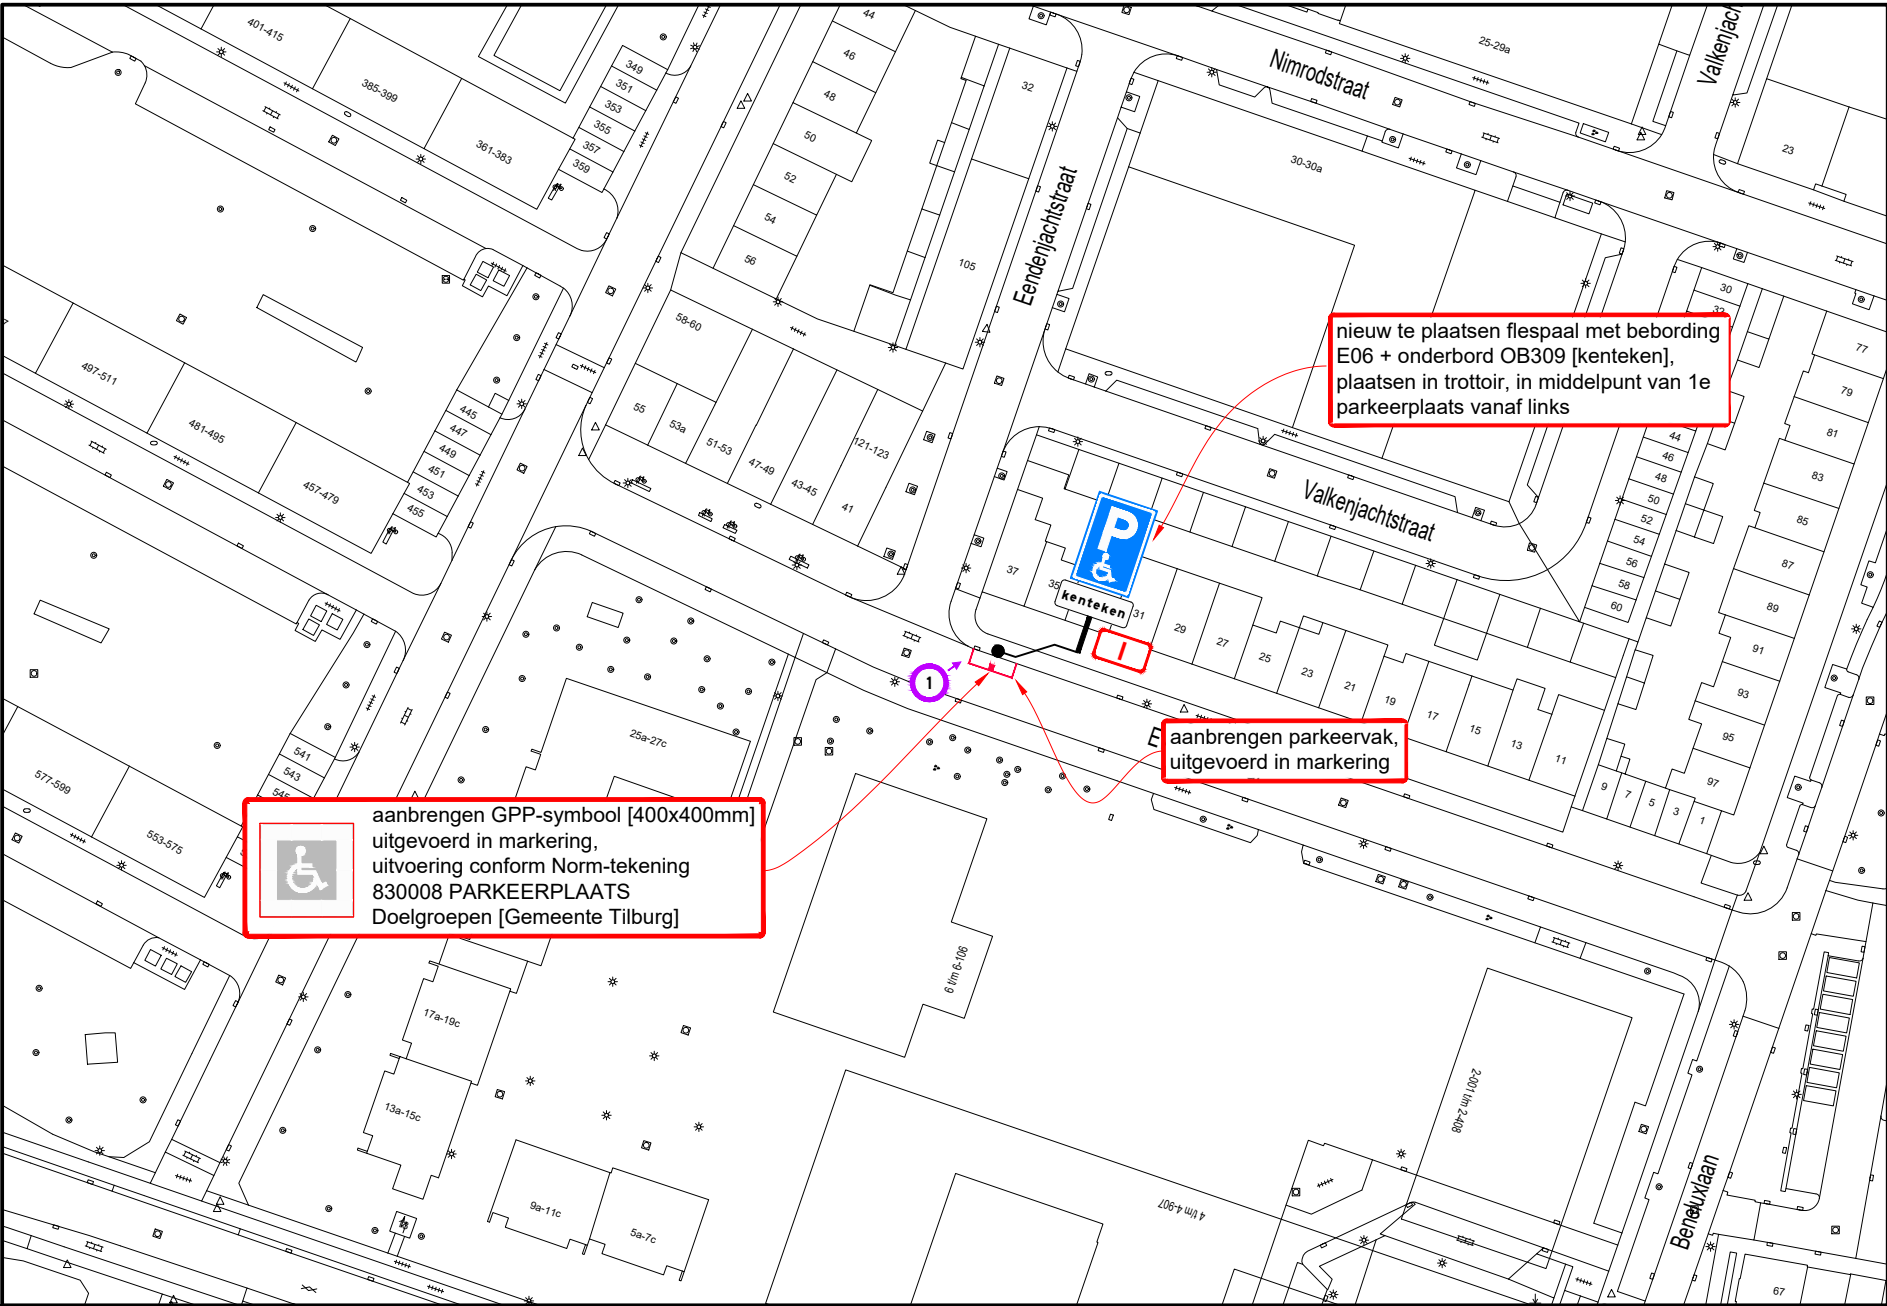


Hoeveelhedenstaat

nieuw:
1x flespaal + E06-bord + onderbord OB309 [kenteken]; type I
- aanbrengen in markering; parkeervak en GPP-symbool

verplaatsen:

verwijderen:

Locatie

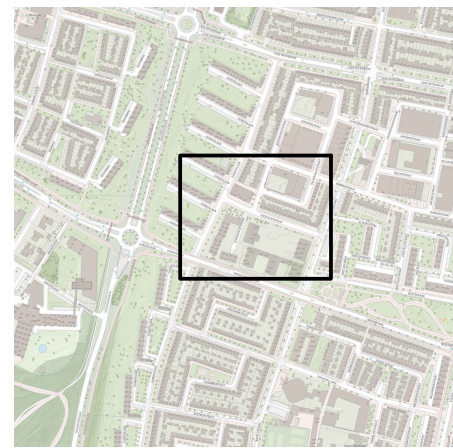

Legenda



afmetingen standaard RVV-bebording

vormgeving bord	maat	type bord			
		I	II	III	IV
rond	diameter	400	600	800	1000
driehoek	zijde	500	700	900	1100
vierkant	zijde	400	600	800	1000
rechthoek	breedte	300	400	600	800
	hoogte	450	600	900	1200
achthoek	hoogte	X	700	900	X

maten in mm

plaatsing RVV-bebording

- hoogte onderkant bebording ten opzichte van verharding bedraagt minimaal 2,20 m
- bebording bevestigen op flespaal, tenzij anders vermeld



www.vevon.nl
Tel: 013-2132202
NOK: 2021.844.BRL9101.H491



GPP Everjachtstraat 37 te Tilburg

Permanente verkeersmaatregelen

getekend:	R. Waser	15-06-23
gecontroleerd:	W. Vaartjes	15-06-23
vrijgegeven:	M. Jacobs	15-06-23
versie:	v 1.0 - DEFINITIEF	
schaal:	1:1000	formaat: A3

© Vevon B.V.

tekeningnummer: 202315604-151