




B

B

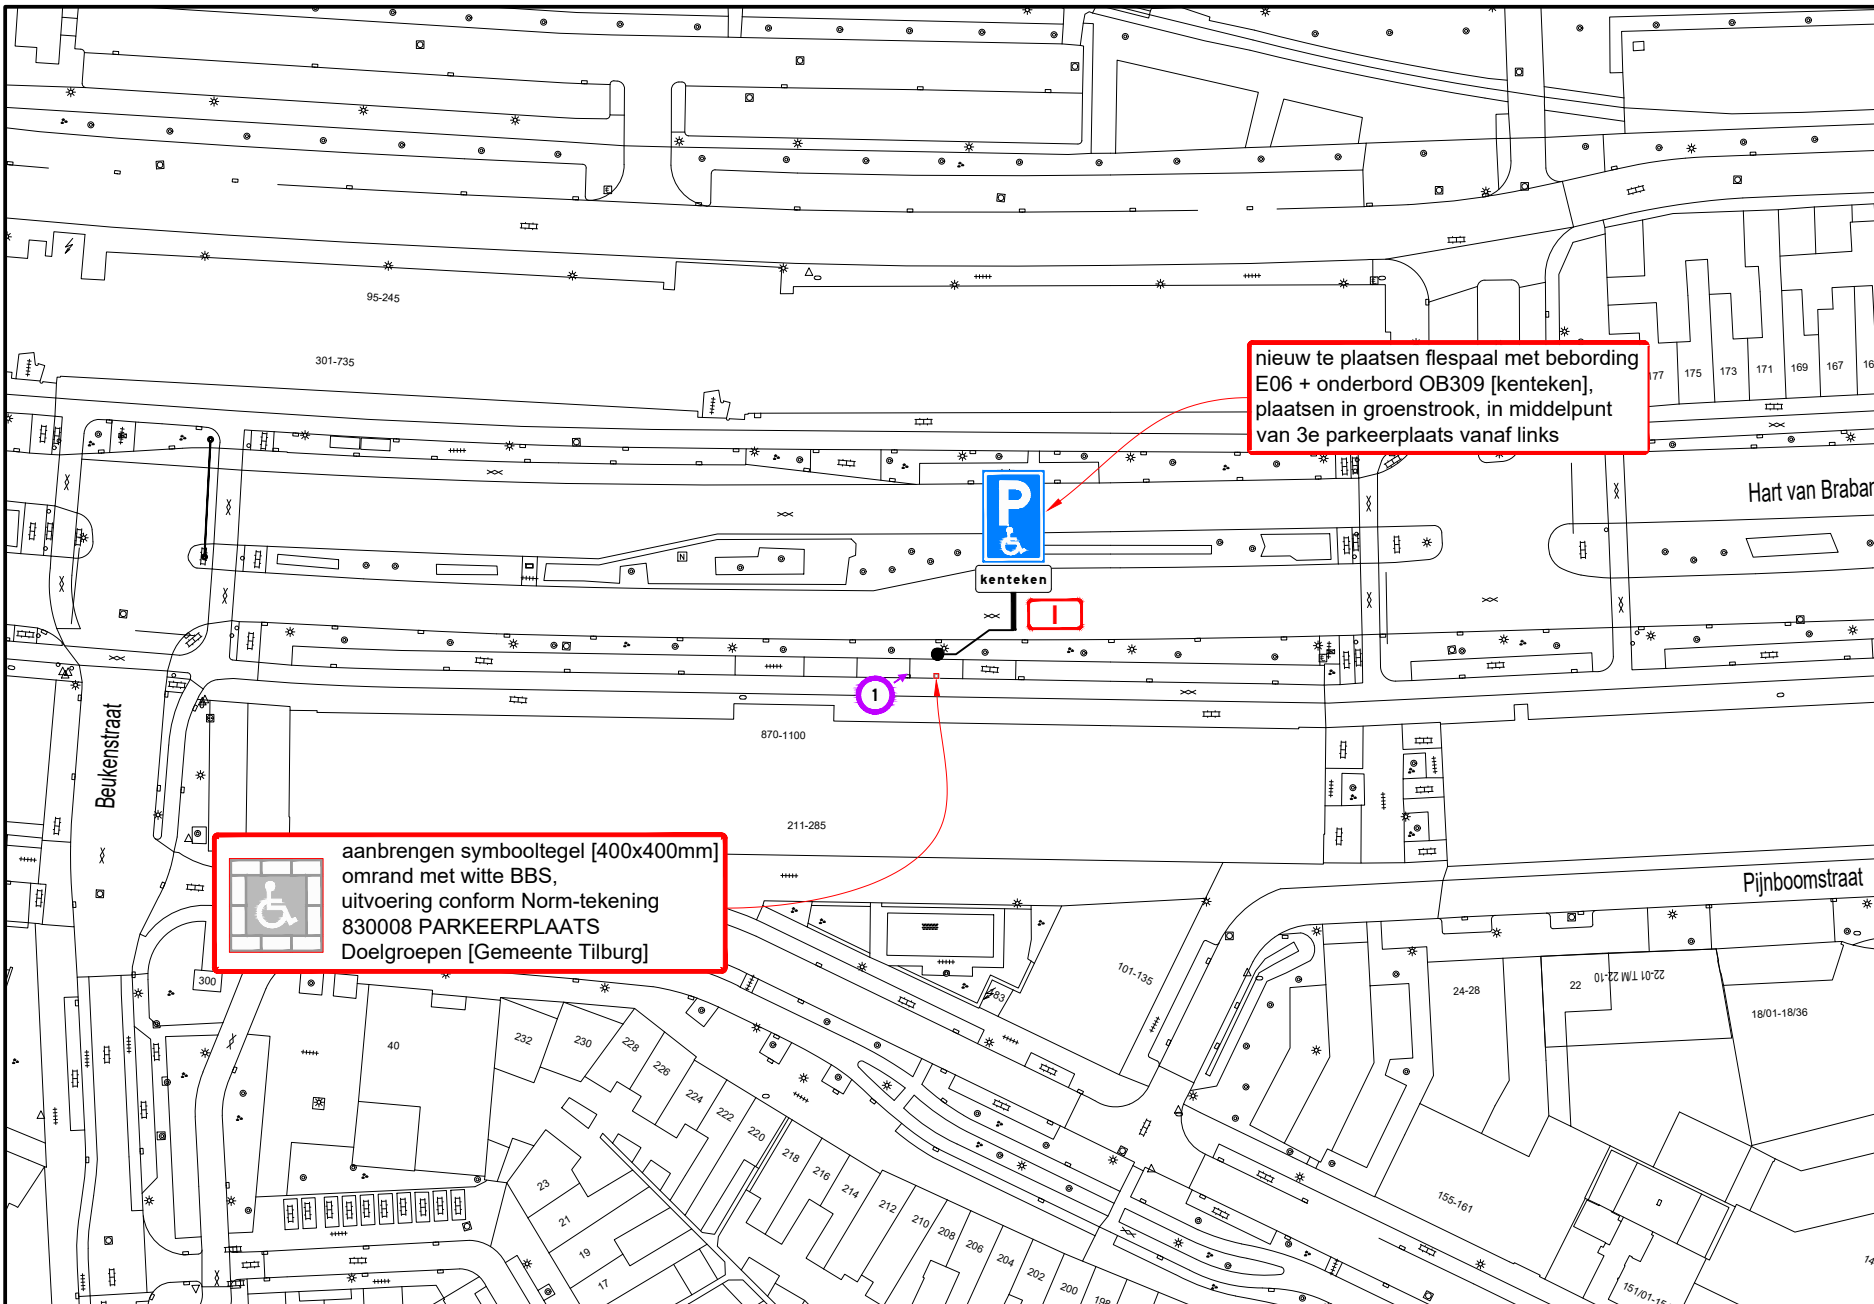

A

nieuw te plaatsen flespaal met bebording E06 + onderbord OB309 [kenteken], plaatsen in groenstrook, in middelpunt van 3e parkeerplaats vanaf links

aanbrengen symbooltegel [400x400mm] omrand met witte BBS, uitvoering conform Norm-tekening 830008 PARKEERPLAATS Doelgroepen [Gemeente Tilburg]


### Hoeveelhedenstaat

nieuw:  
 1x flespaal + E06-bord + onderbord OB309 [kenteken]; type I  
 1x symbooltegel GPP, 40x40x8 cm  
 10x BSS wit, 21x10x8 cm

verplaatsen:

verwijderen:

### Locatie

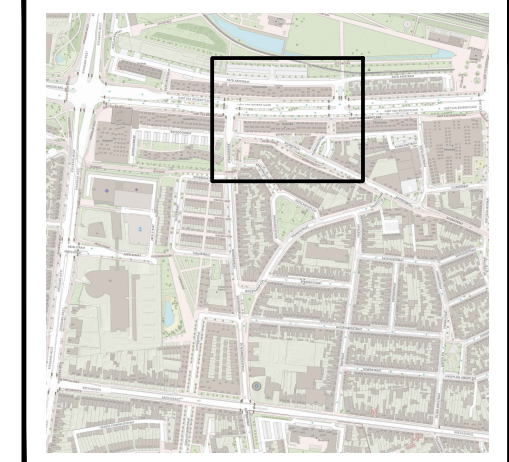

### Legenda

orientatie

afmetingen standaard RVV-bebording		type bord			
vormgeving bord	maat	I	II	III	IV
rond	diameter	400	600	800	1000
driehoek	zijde	500	700	900	1100
vierkant	zijde	400	600	800	1000
rechthoek	breedte	300	400	600	800
	hoogte	450	600	900	1200
achthoek	hoogte	X	700	900	X

maten in mm

plaatsing RVV-bebording

- hoogte onderkant bebording ten opzichte van verharding bedraagt minimaal 2,20 m
- bebording bevestigen op flespaal, tenzij anders vermeld



www.vevon.nl  
 Tel: 013-2132202



**GPP Hart van Brabantlaan 1080 te Tilburg**  
 Permanente verkeersmaatregelen

opdrachtgever:	R. Waser	15-06-23
gecontroleerd:	W. Vaartjes	15-06-23
vrijgegeven:	M. Jacobs	15-06-23
versie:	v 1.0 - DEFINITIEF	
schaal:	1:1000	formaat: A3

tekeningnummer: **202315604-153**

Niets van deze tekening mag worden vervoerdigd en/of openbaar gemaakt d.m.v. druk, fotokopie, microfilm of op welke andere wijze ook, zonder voorafgaande schriftelijke toestemming van Vevon B.V., noch zonder de schriftelijke toestemming worden gebruikt voor enig ander werk dan waarvoor het is vervaardigd.