


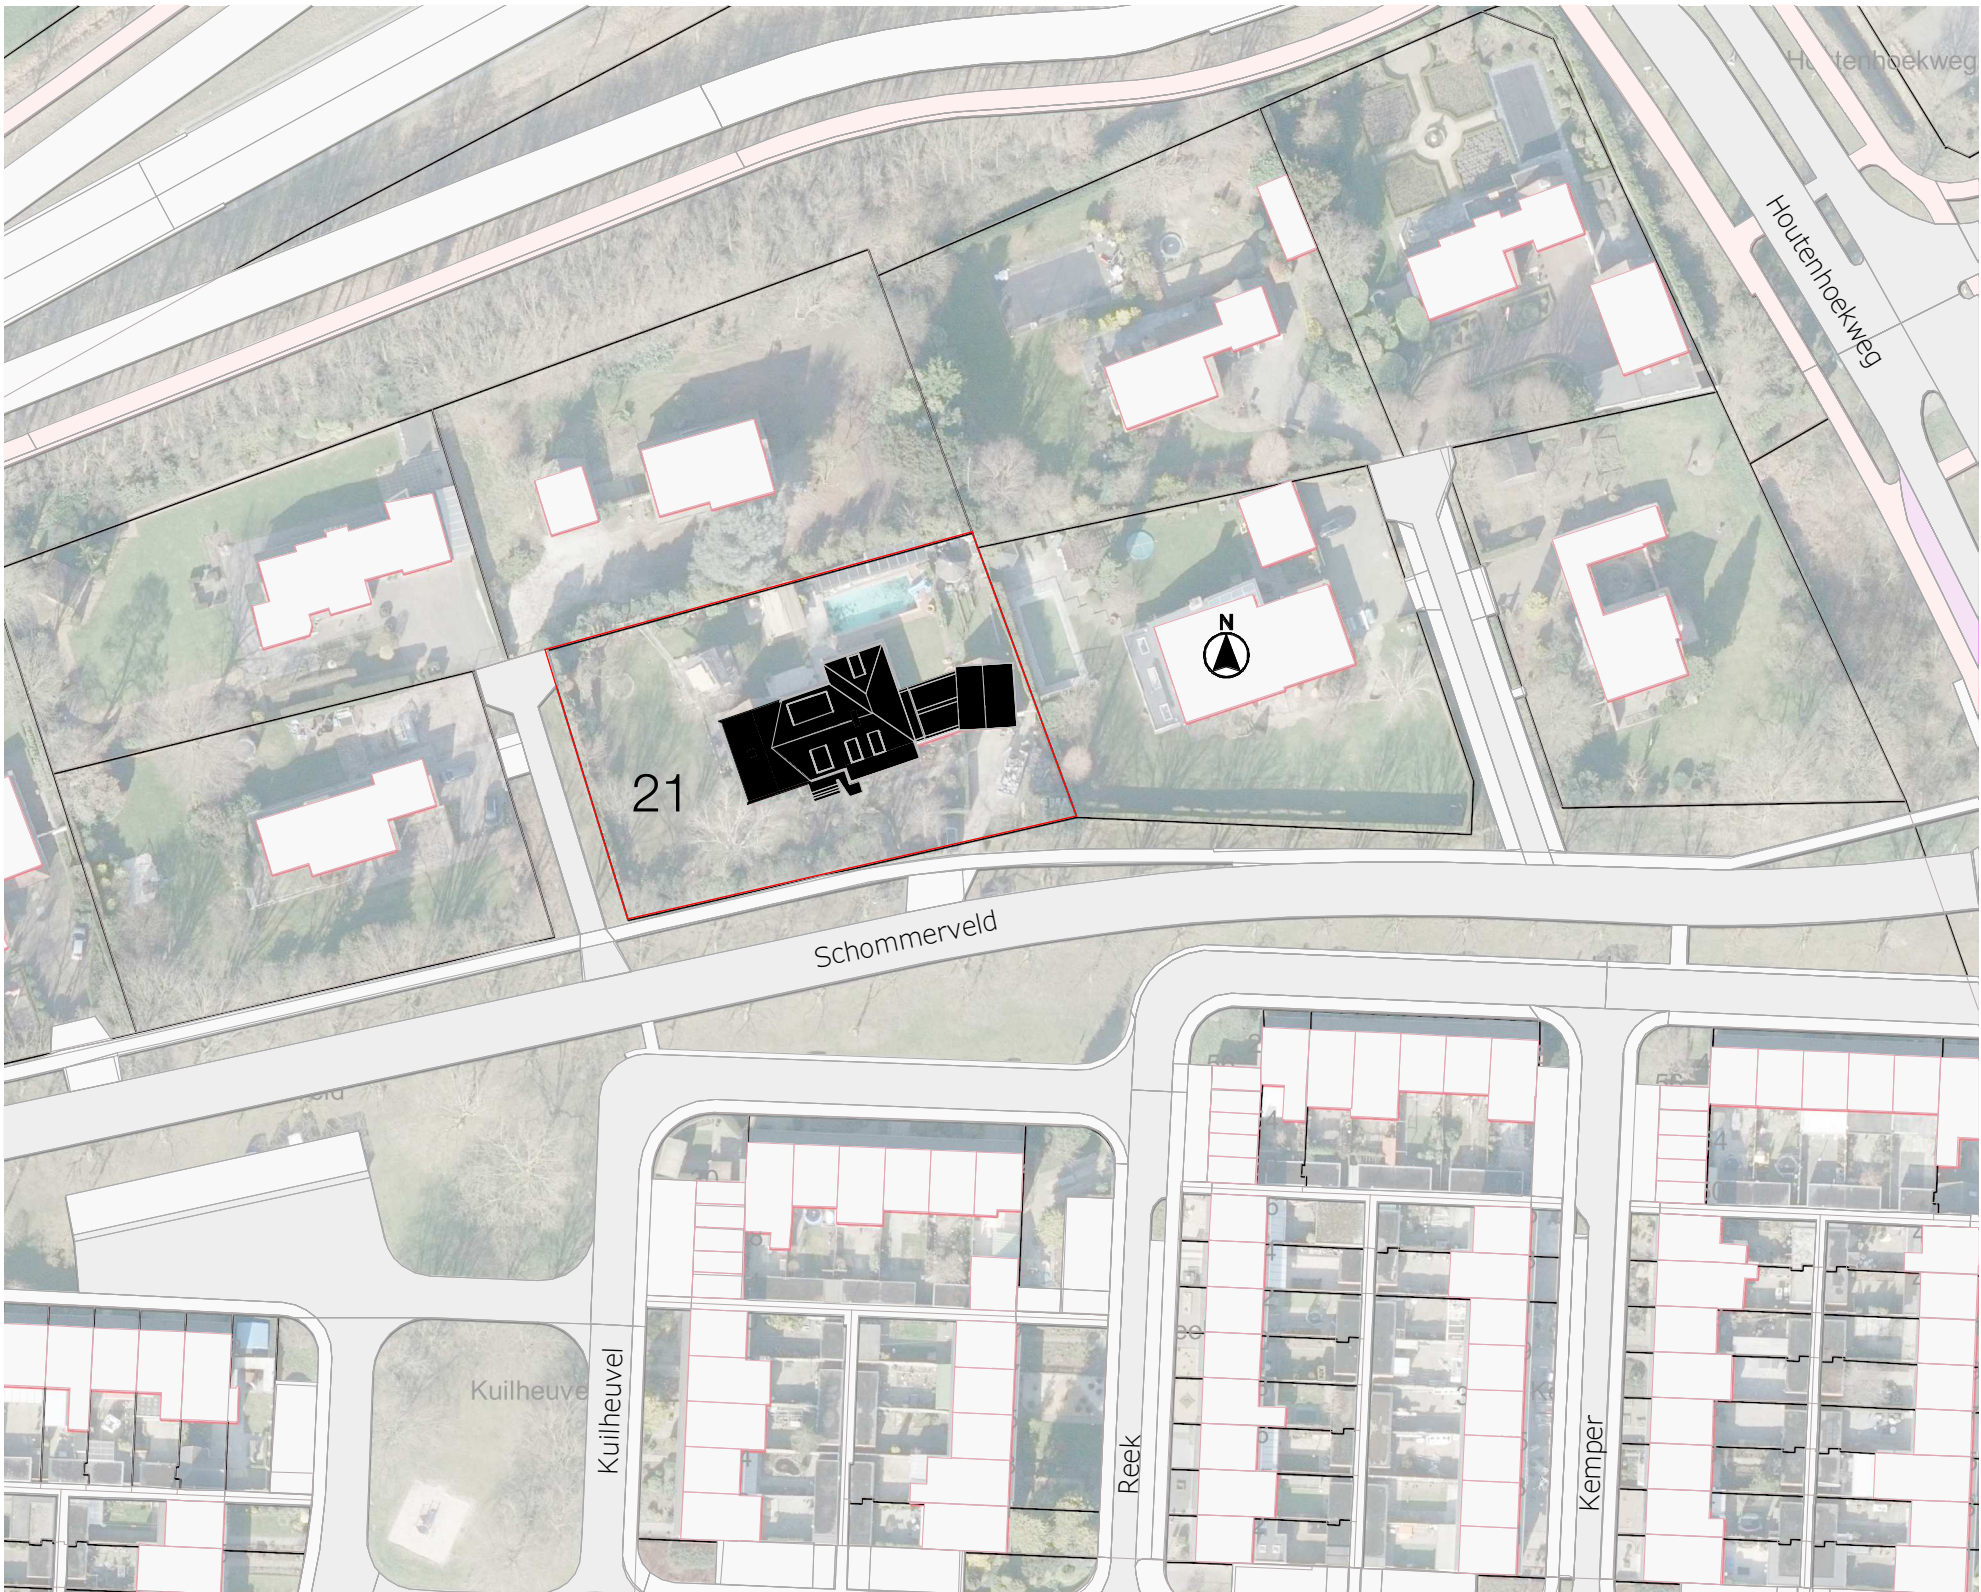

Situatie

Kadastraal:
gemeente Deurne
sectie K
nummer 845

Adres:
Schommerveld 21
5751 EA
Deurne

VAN DEN ACKER ARCHITECTEN B.V.
SPOORLAAN 3 5751 JM DEURNE

T 0493 31 21 75 E info@vda-architecten.nl W www.vda-architecten.nl



1322

Schommerveld 21 Deurne

opdrachtgever

verduurzamen en verbouwen van een woning

bouwplan

omgevingsvergunning
Situatie

datum	21-06-2023
schaal	1:1000

bladnummer
S01