


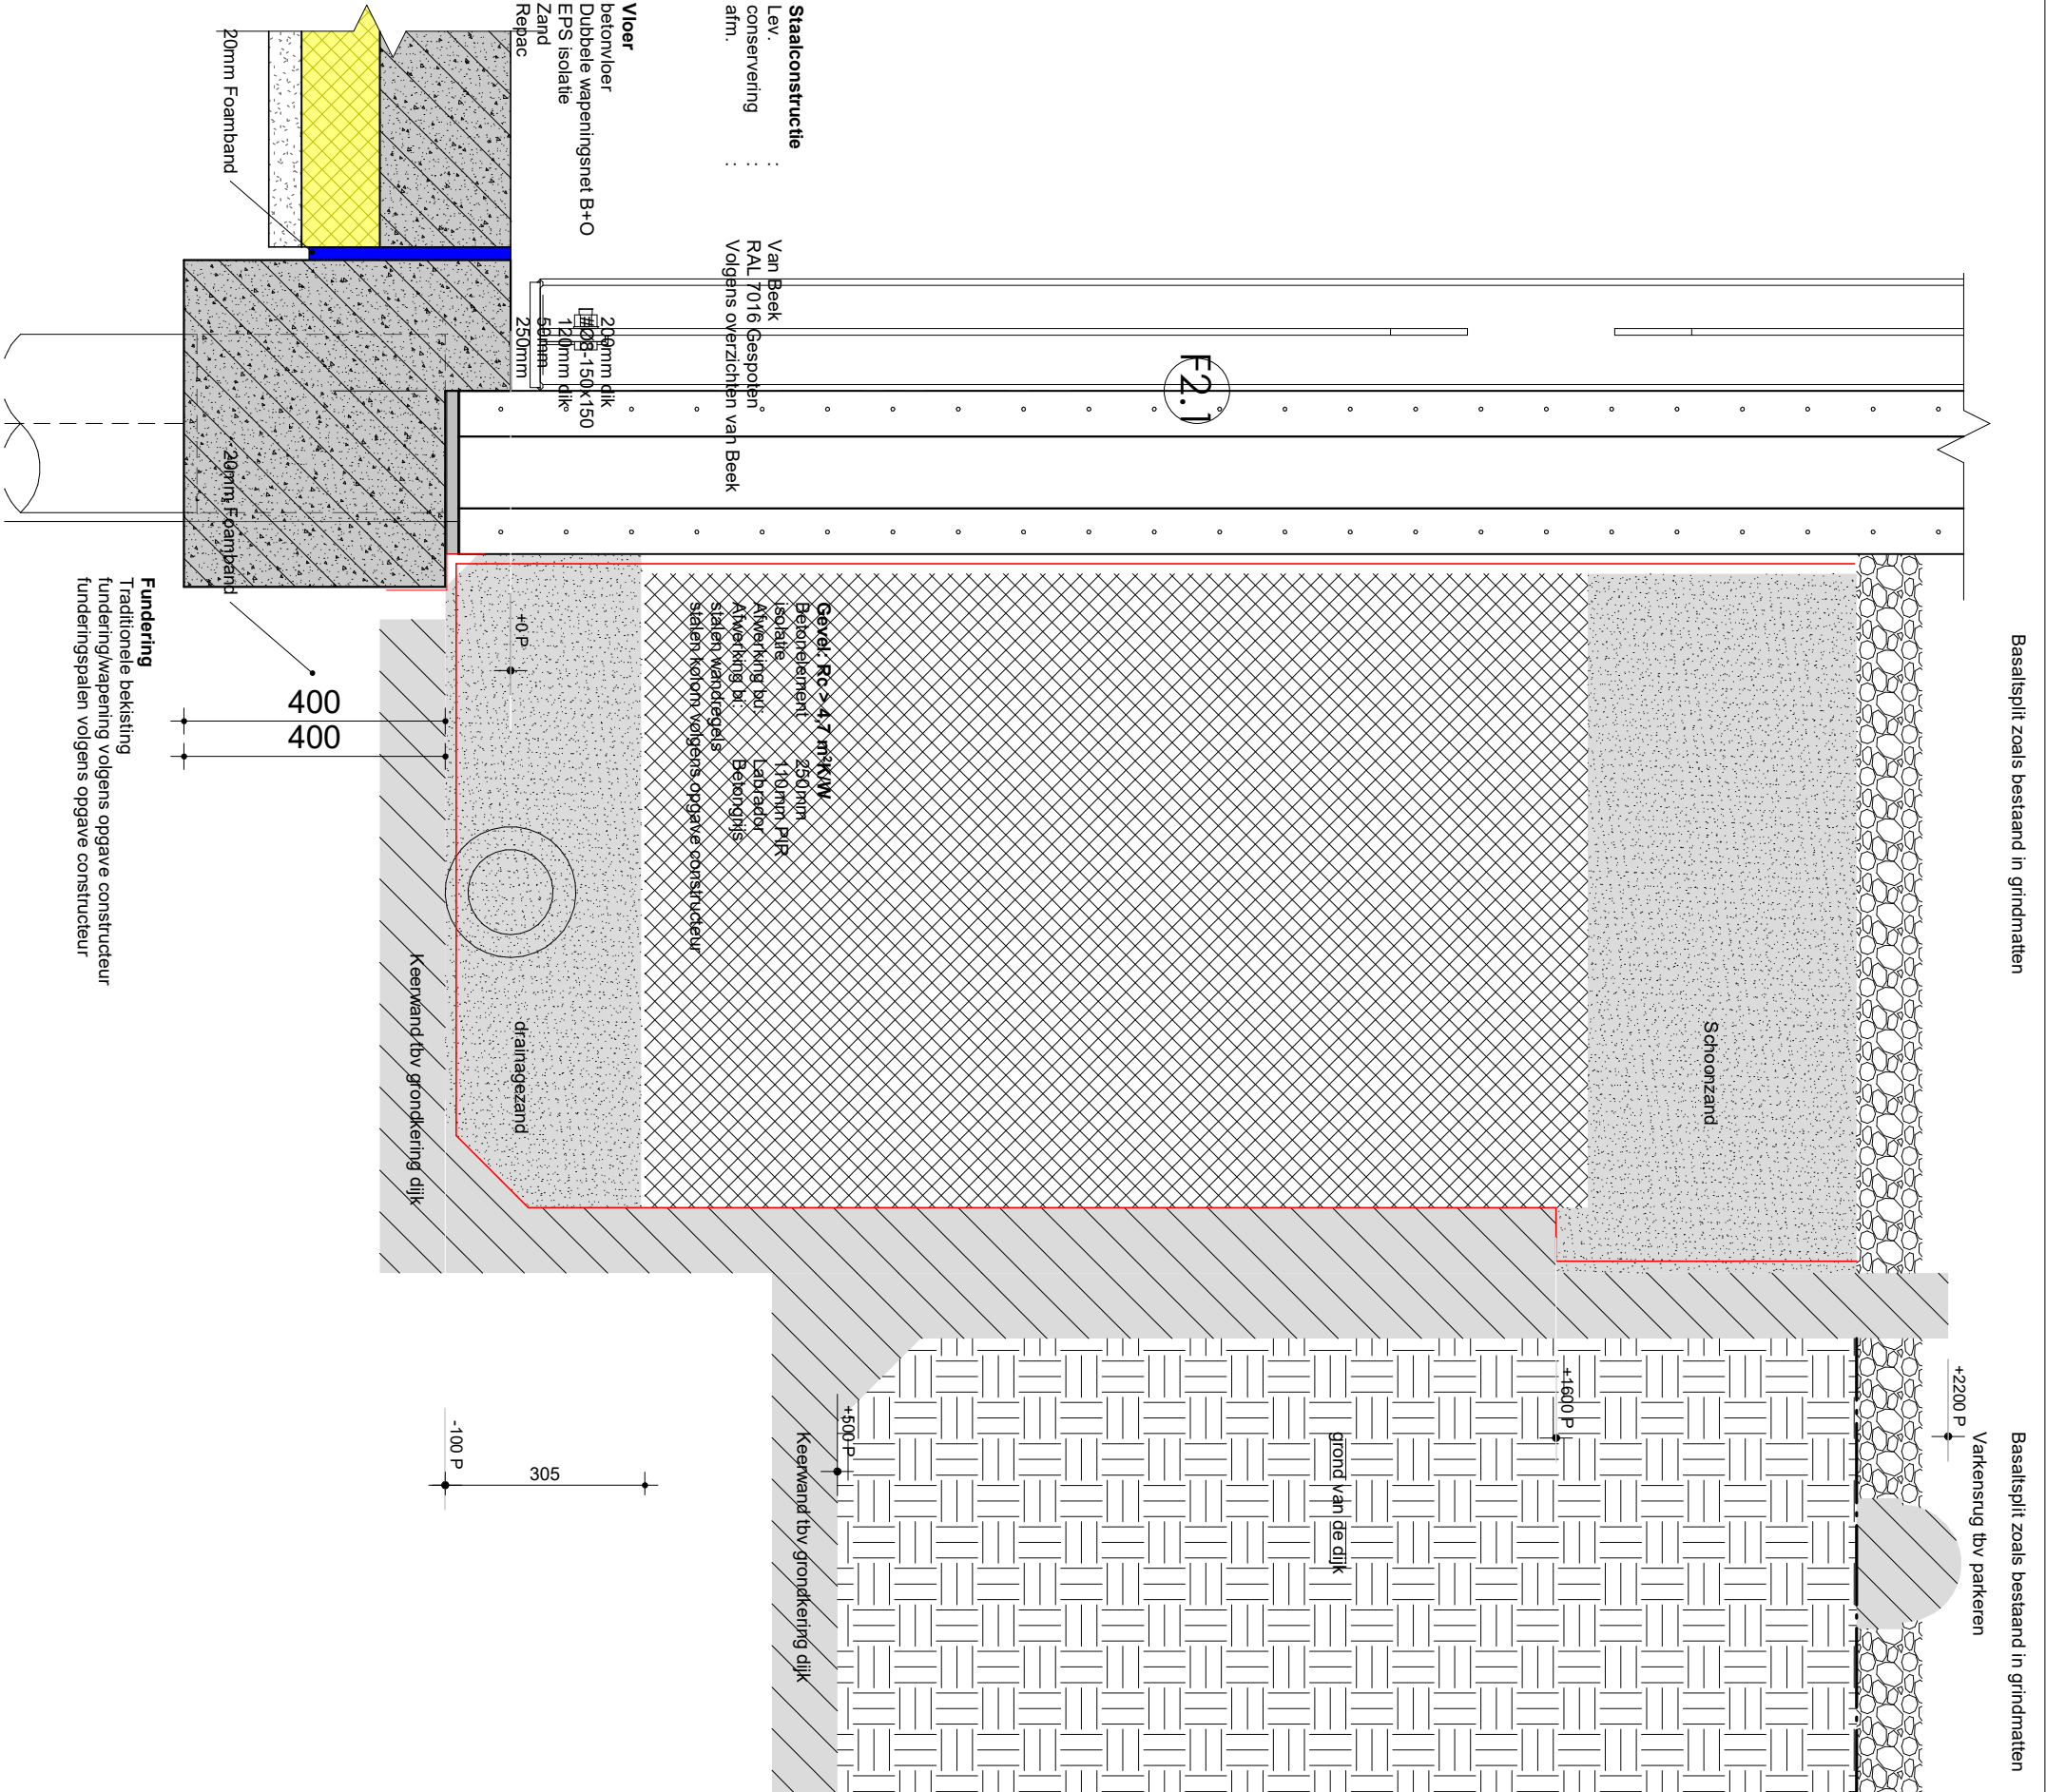

Project	Projectnr.	datum
NOVO PACKING	22-025	27/07/2022
Opdrachtgever	fase	getekend
NOVO PACKING	DO	JH
omschrijving	schaal	tekn.
Fundatie bedrijfsaal	1 : 10	
	formaat	
	A3	

bouwbedrijf

josvrolijk

Bouwbedrijf Jos Vrolijk B.V.

Industrieweg 25

4762 AE Zevenbergen

T 0168 - 8200 90

E info@josvrolijk.nl

I www.josvrolijk.nl

Kvk West Brabant 67529712

rev. datum omschrijving