
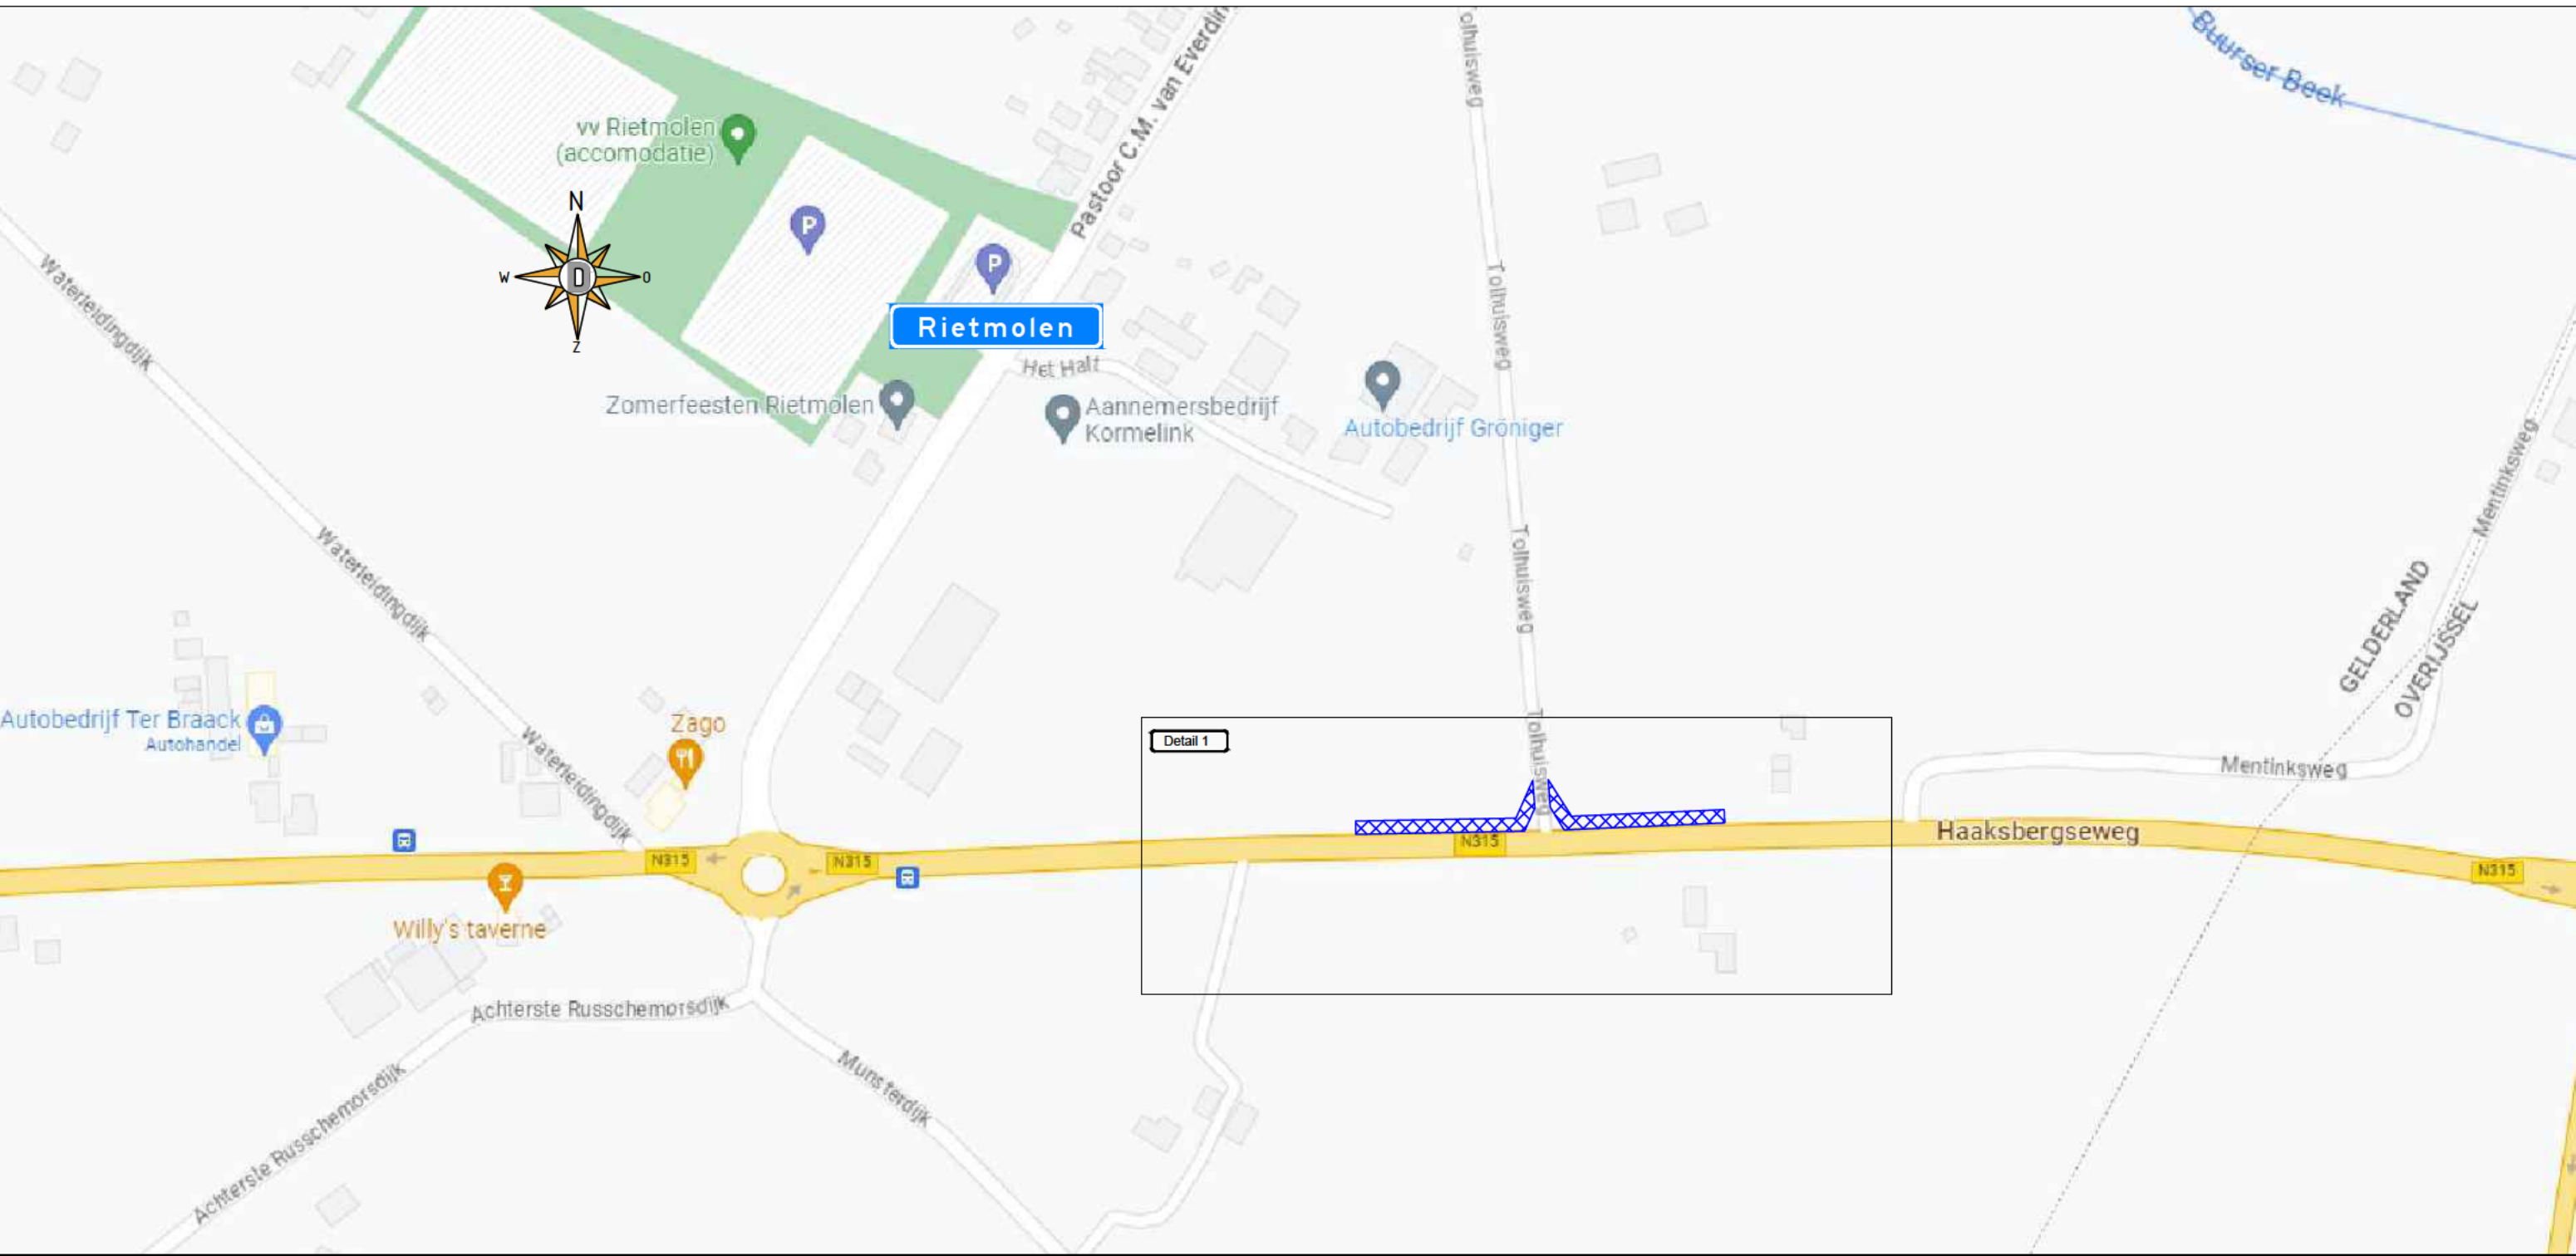


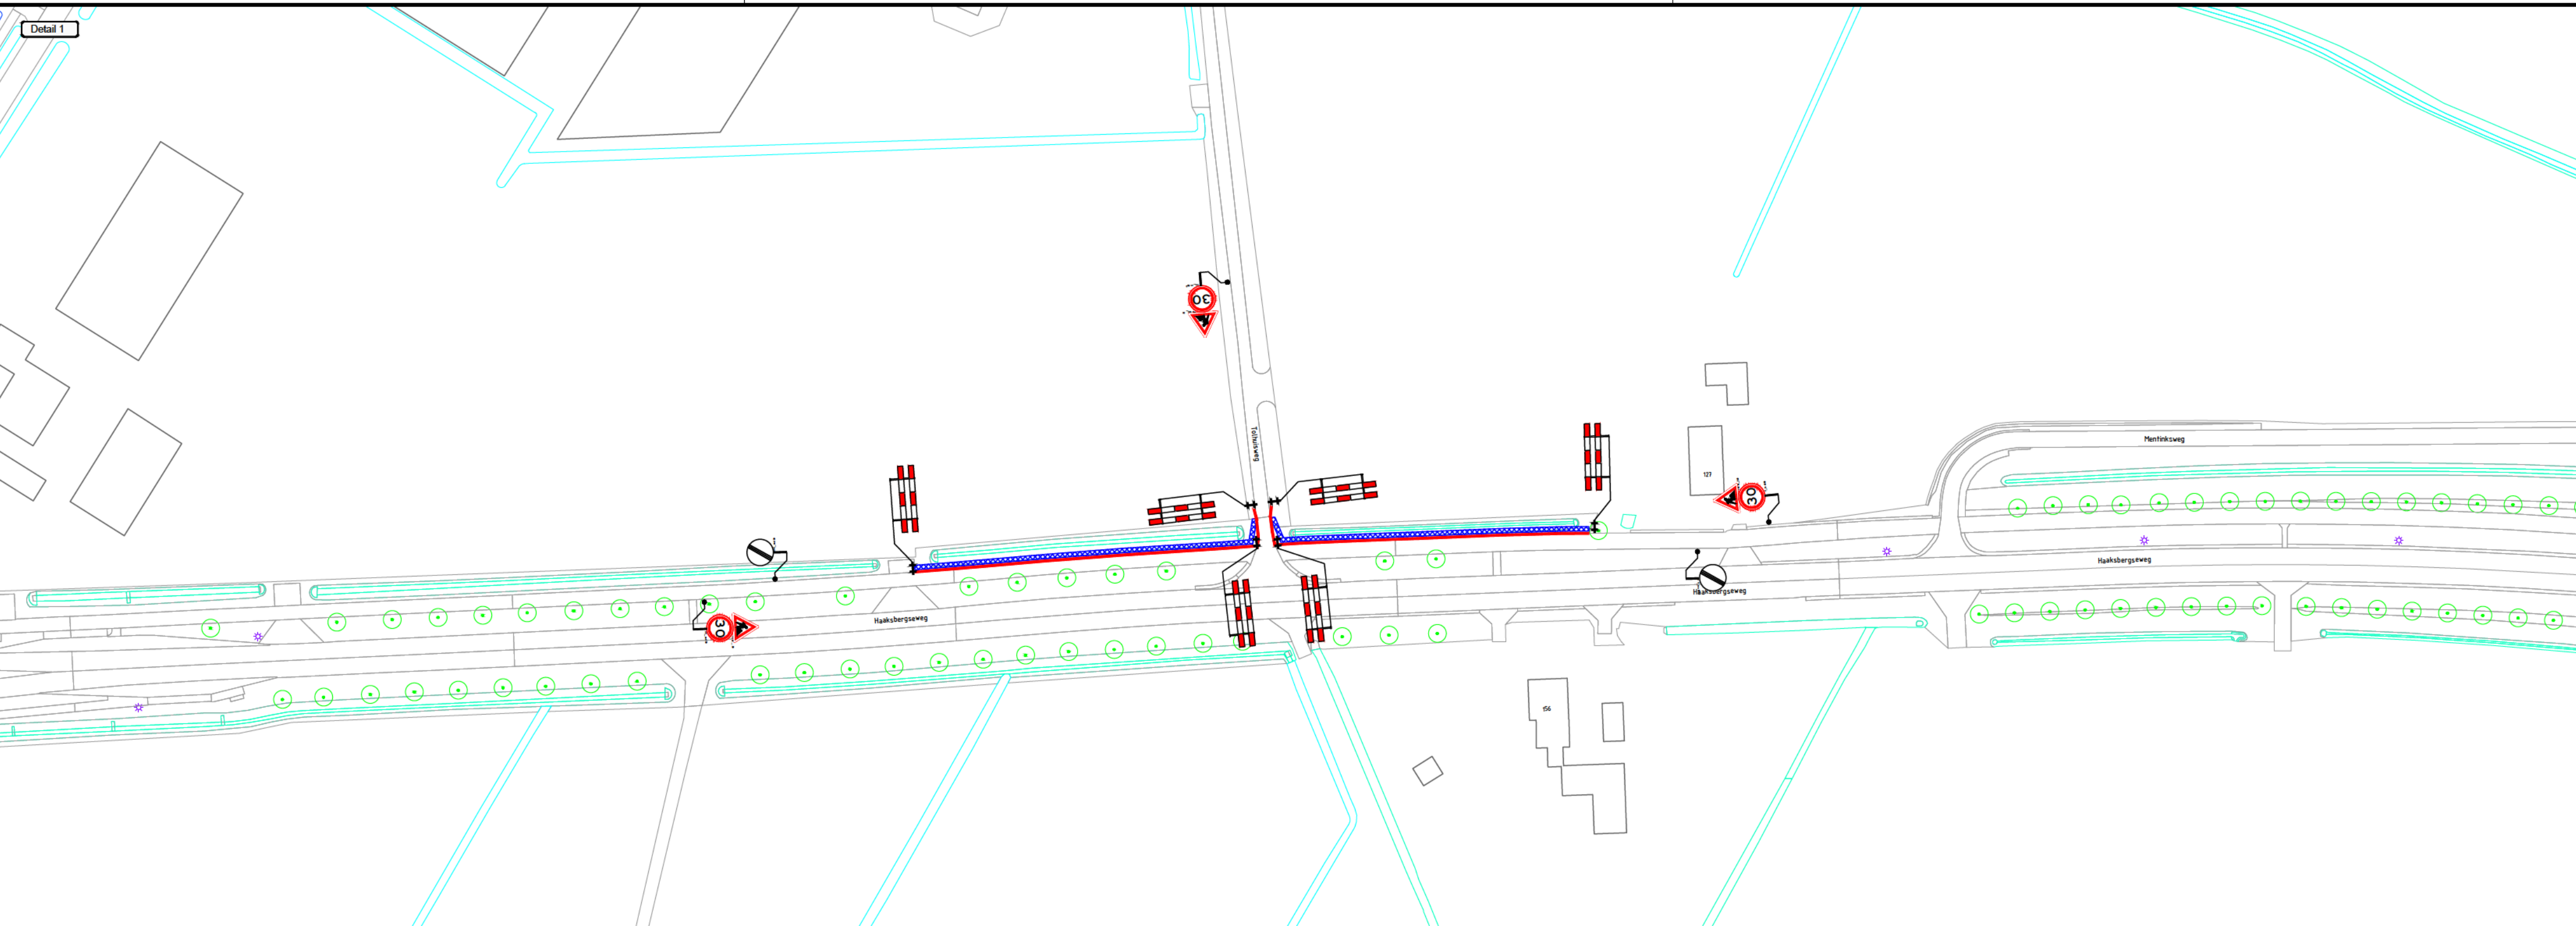

Opmerkingen: - Plaatsen tjd elke bebording conform richtlijnen CROW 96a/96b
- Definitieve routenummers in overleg met wegbeheerder
- De locatie van borden is indicatief, de exacte locatie wordt op het werk bepaald

Legenda:

	werkvak
	geleidebakens

Opdrachtgever: **dusseldorp**
infra · sloop · milieutechniek

Projectnummer:

graafwerkzaamheden N315

Haaksbergerweg - Tolhuisweg t.h.v 127

verkeersmaatregelen

DEGA

formaat A2
schaal n.v.t.

getekend		par.		26-6-2023	Versie 2	
gecontroleerd		par.		26-6-2023	Versie 3	
vrijgegeven		par.			Versie 4	
status	Concept	versie	1		Tek.nr.	DUS20.01