



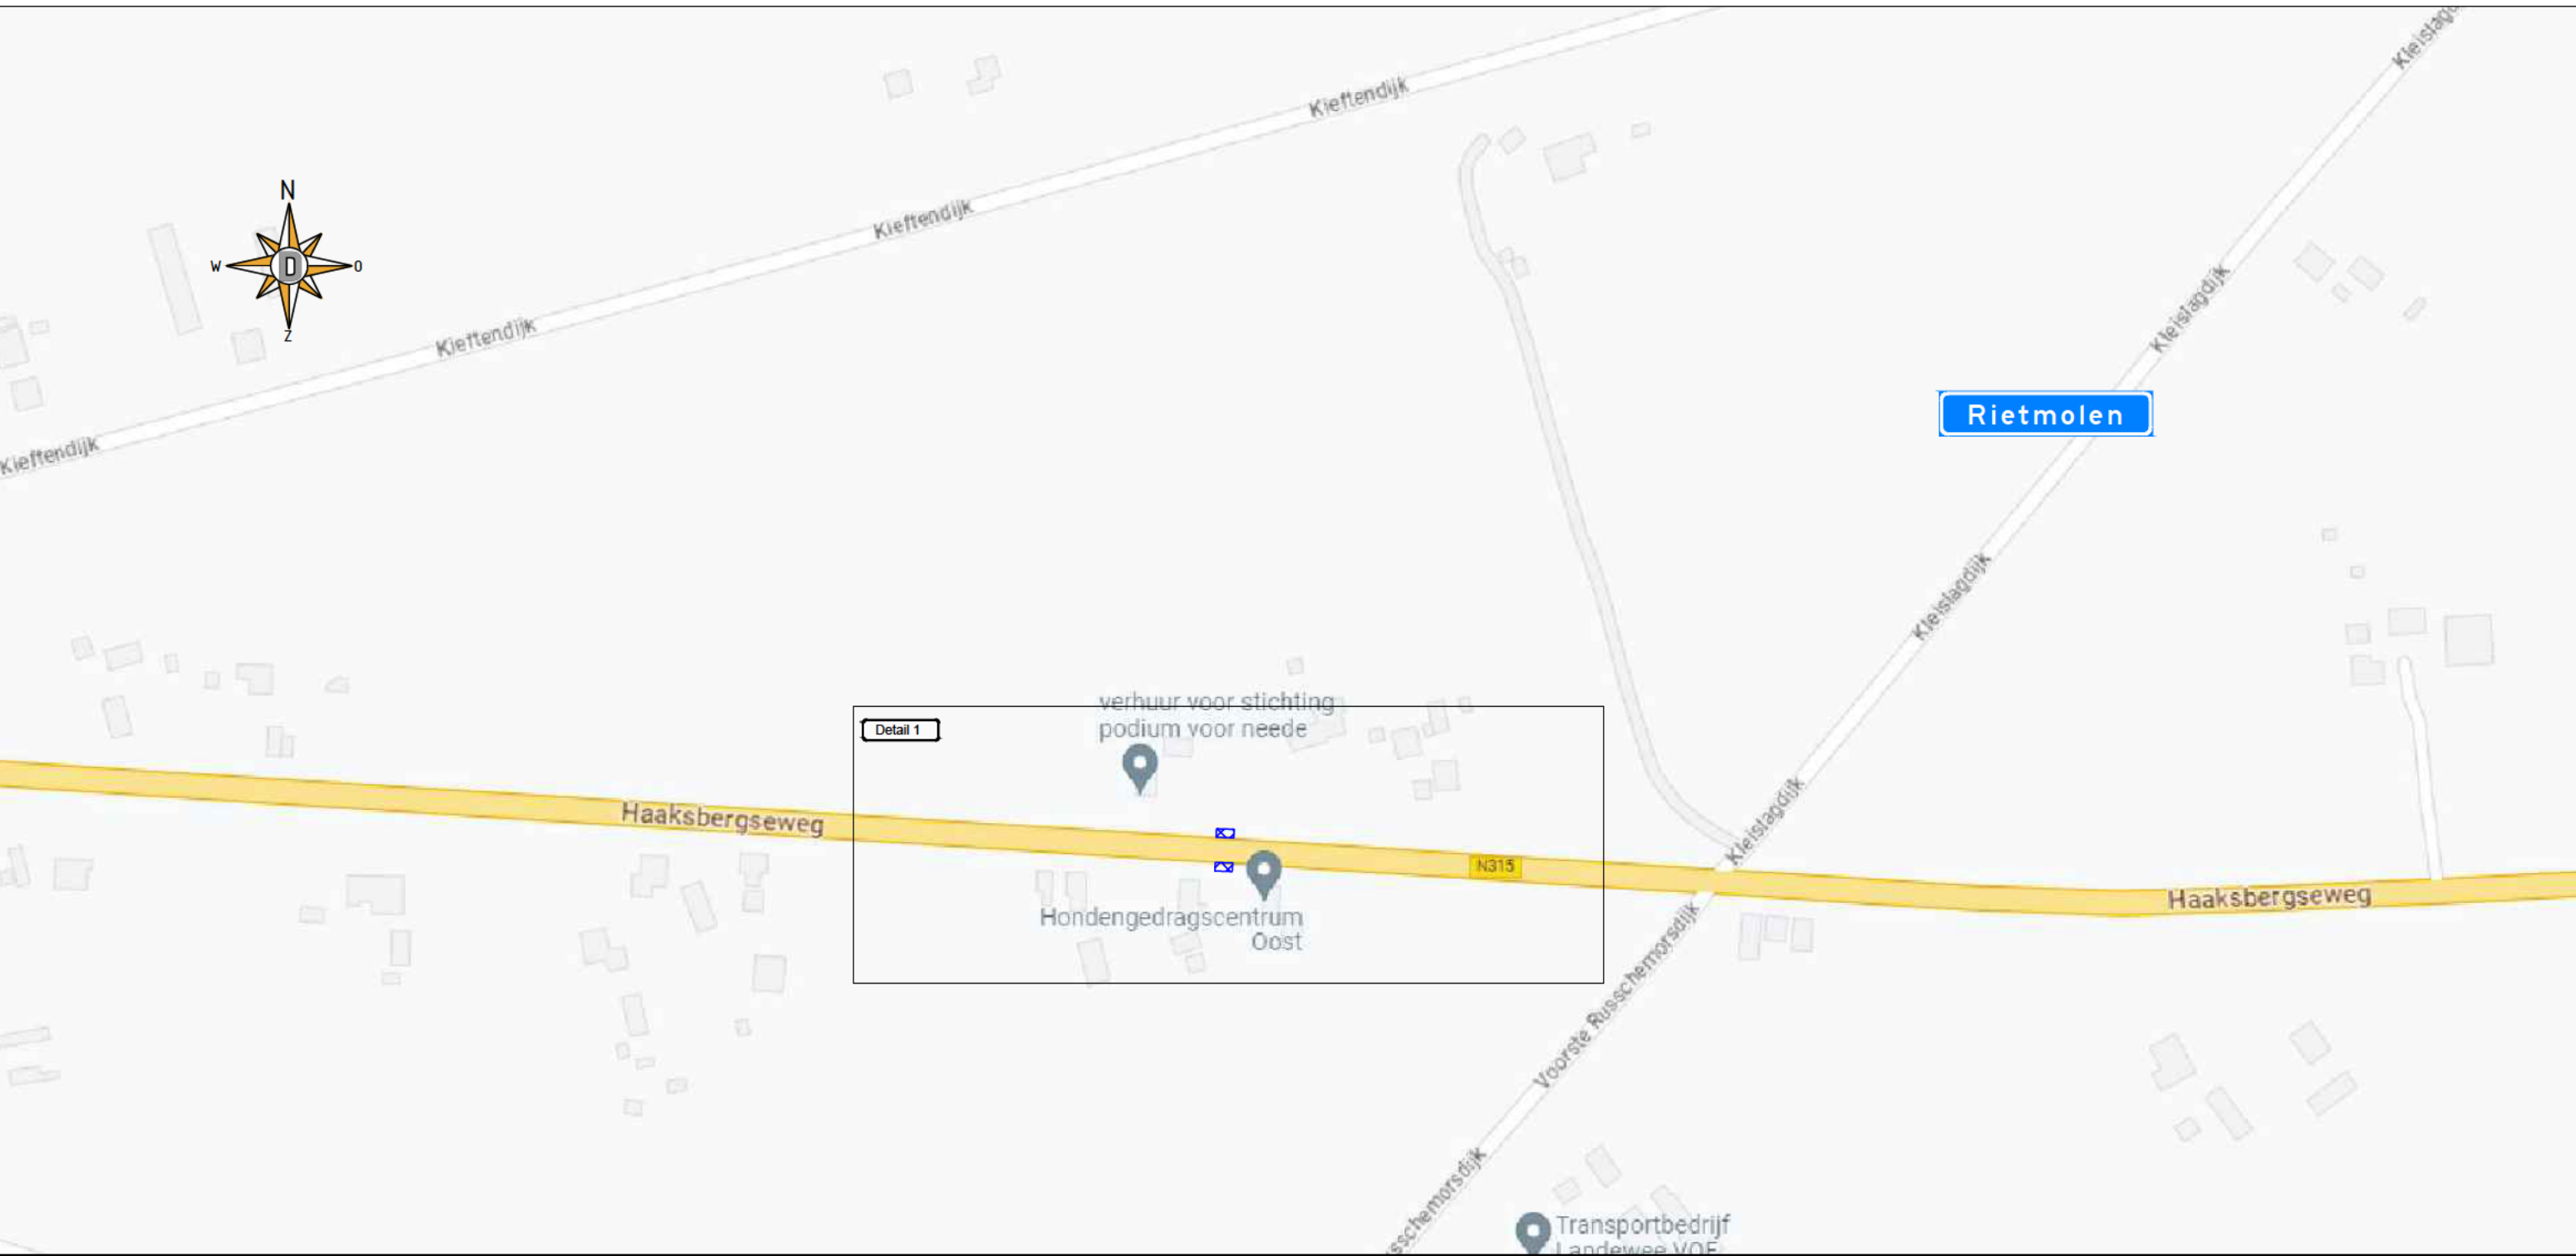

Opmerkingen: - Plaatsen tjd elke bebording conform richtlijnen CROW 96a/96b
- Definitieve routenummers in overleg met wegbeheerder
- De locatie van borden is indicatief, de exacte locatie wordt op het werk bepaald

Legenda:

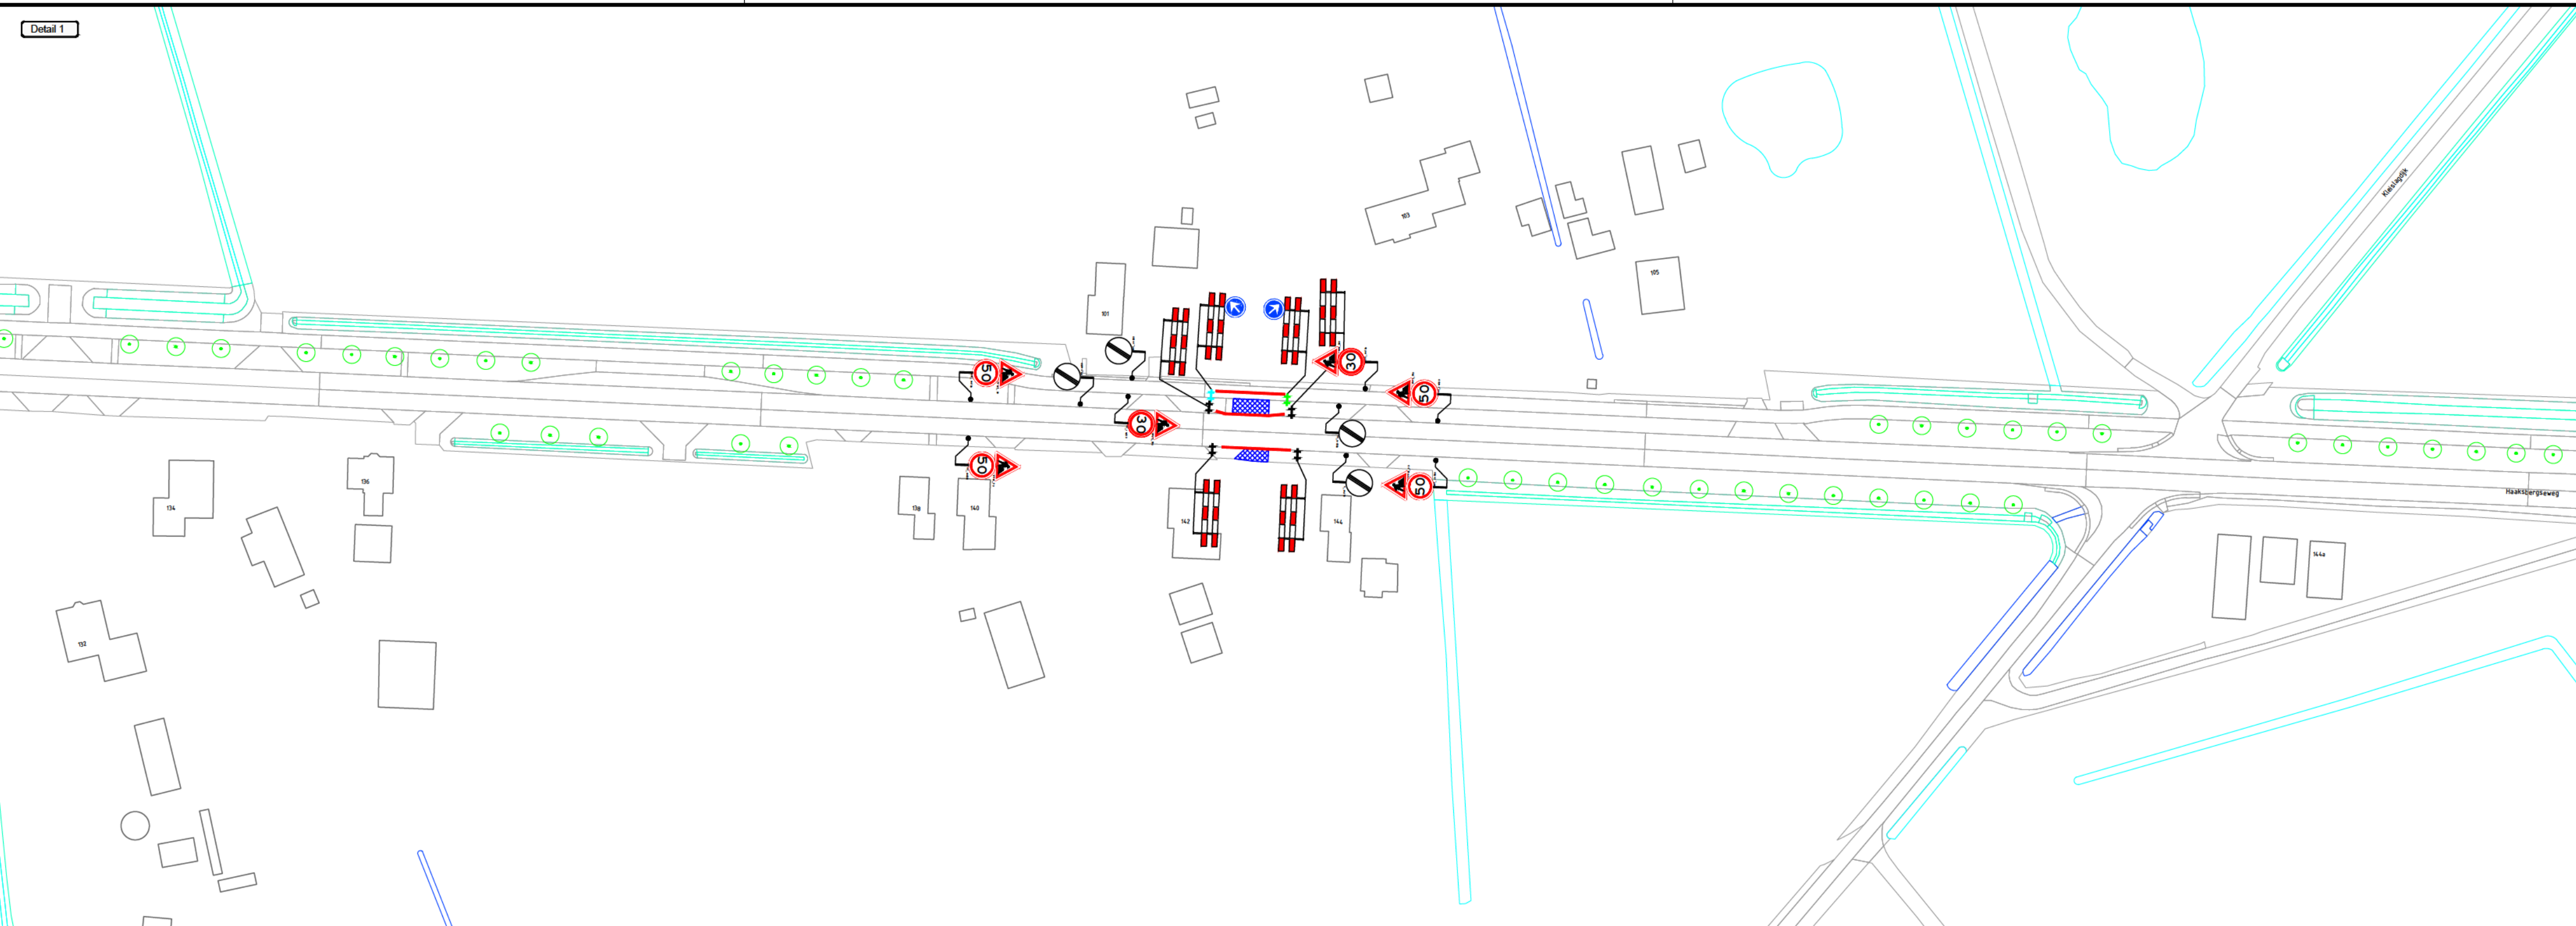

werkvak



geleidebakens

Opdrachtgever:

**dusseldorp**
infra · sloop · milieutechniek

Projectnummer:

graafwerkzaamheden N315

DEGA

Haaksbergerweg t.h.v. 142

verkeersmaatregelen

getekend  par.  26-6-2023 Versie 2

gecontroleerd  par.  26-6-2023 Versie 3

vrijgegeven par.  Versie 4

status **Concept**

versie **1**

Tek.nr. **DUS20.02**