



Gevel gijzerstraat

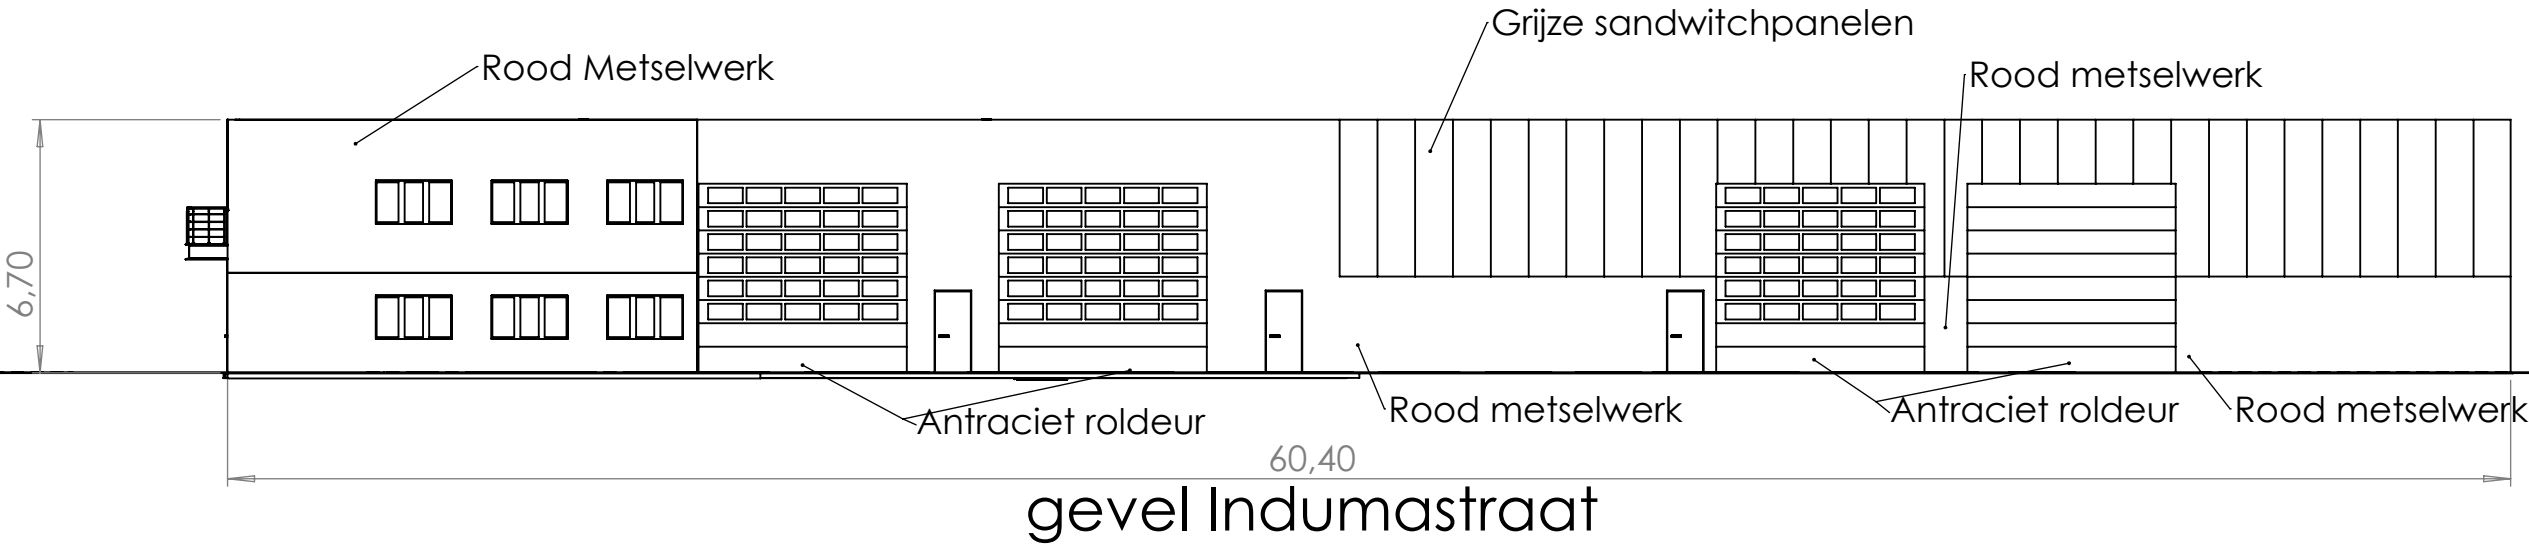

Eenheid in Meter

Tekenaar: -	Materiaal:	Gewicht:	Niet aangegeven tolerantie: -	Datum laatst gewijzigd: 20-6-2023	A3
	Referentie: -				Schaal: 1:200
	Onderdeelnaam: Hal Indumastraat indumastraat + gijzerstraat				
	Berkers Techniek BV - Indumastraat 7 5753 RJ Deurne - Tel: 0493 310305 - www.berkerstechniek.nl				

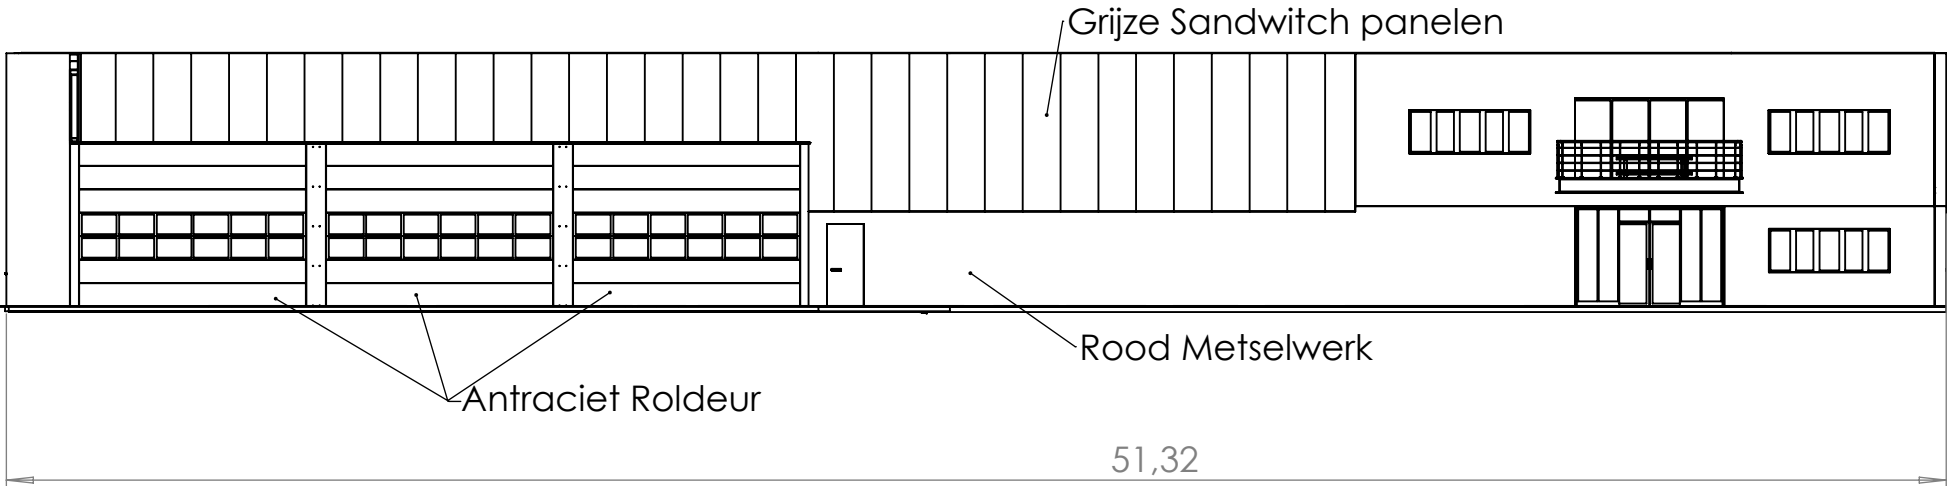


Renovatie gevel Indumastraat

Eenheid in Meter



Tekenaar: -	Materiaal:	Gewicht:	Niet aangegeven tolerantie: -	Datum laatst gewijzigd: 20-6-2023	A3
Referentie: -					Schaal: 1:50
Onderdeelnaam: Hal Indumastraat indumastraat + gijzerstraat					
Berkers Techniek BV - Indumastraat 7 5753 RJ Deurne - Tel: 0493 310305 - www.berkerstechniek.nl					

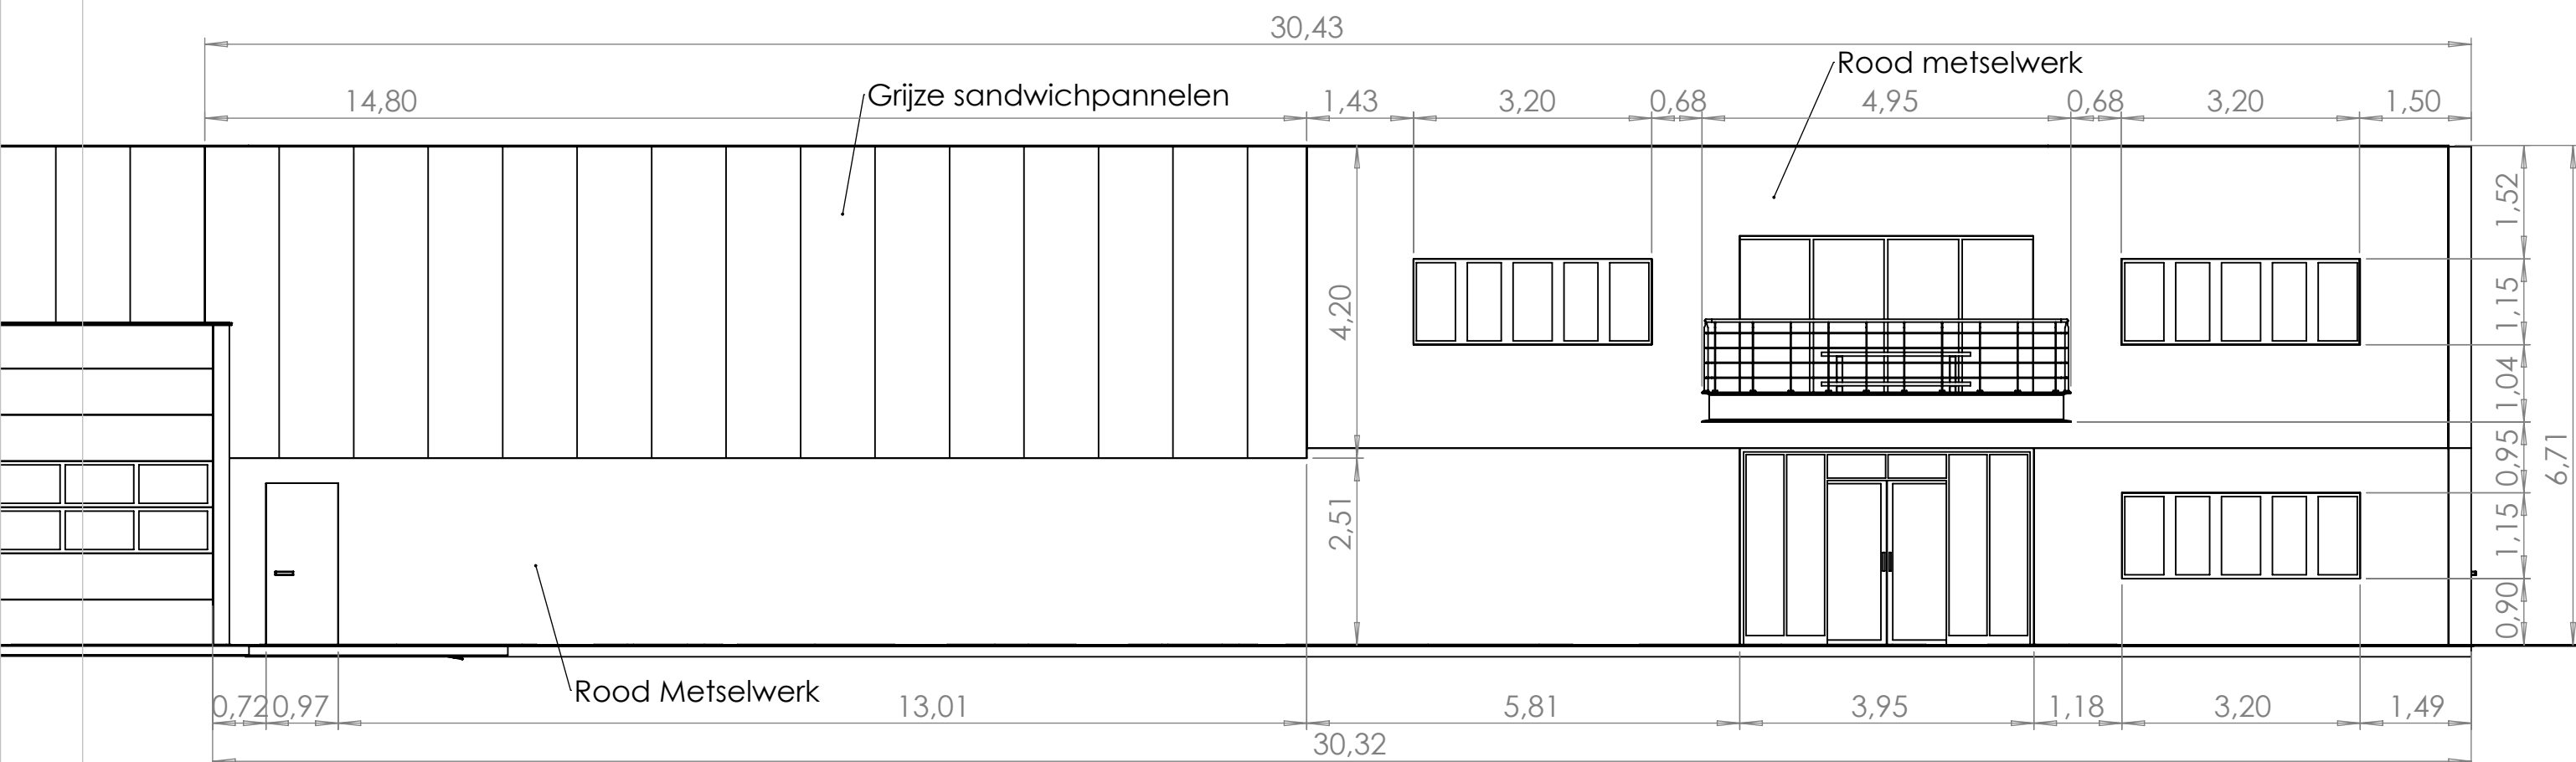

Renovatie gevel Gijzerstraat

Eenheid in Meter

Tekenaar: -	Materiaal:	Gewicht:	Niet aangegeven tolerantie: -	Datum laatst gewijzigd: 20-6-2023	A3
	Referentie: -				Schaal: 1:85
	Onderdeelnaam: Hal Indumastraat indumastraat + gijzerstraat				
	Berkers Techniek BV - Indumastraat 7 5753 RJ Deurne - Tel: 0493 310305 - www.berkerstechniek.nl				