




 Projectlocatie

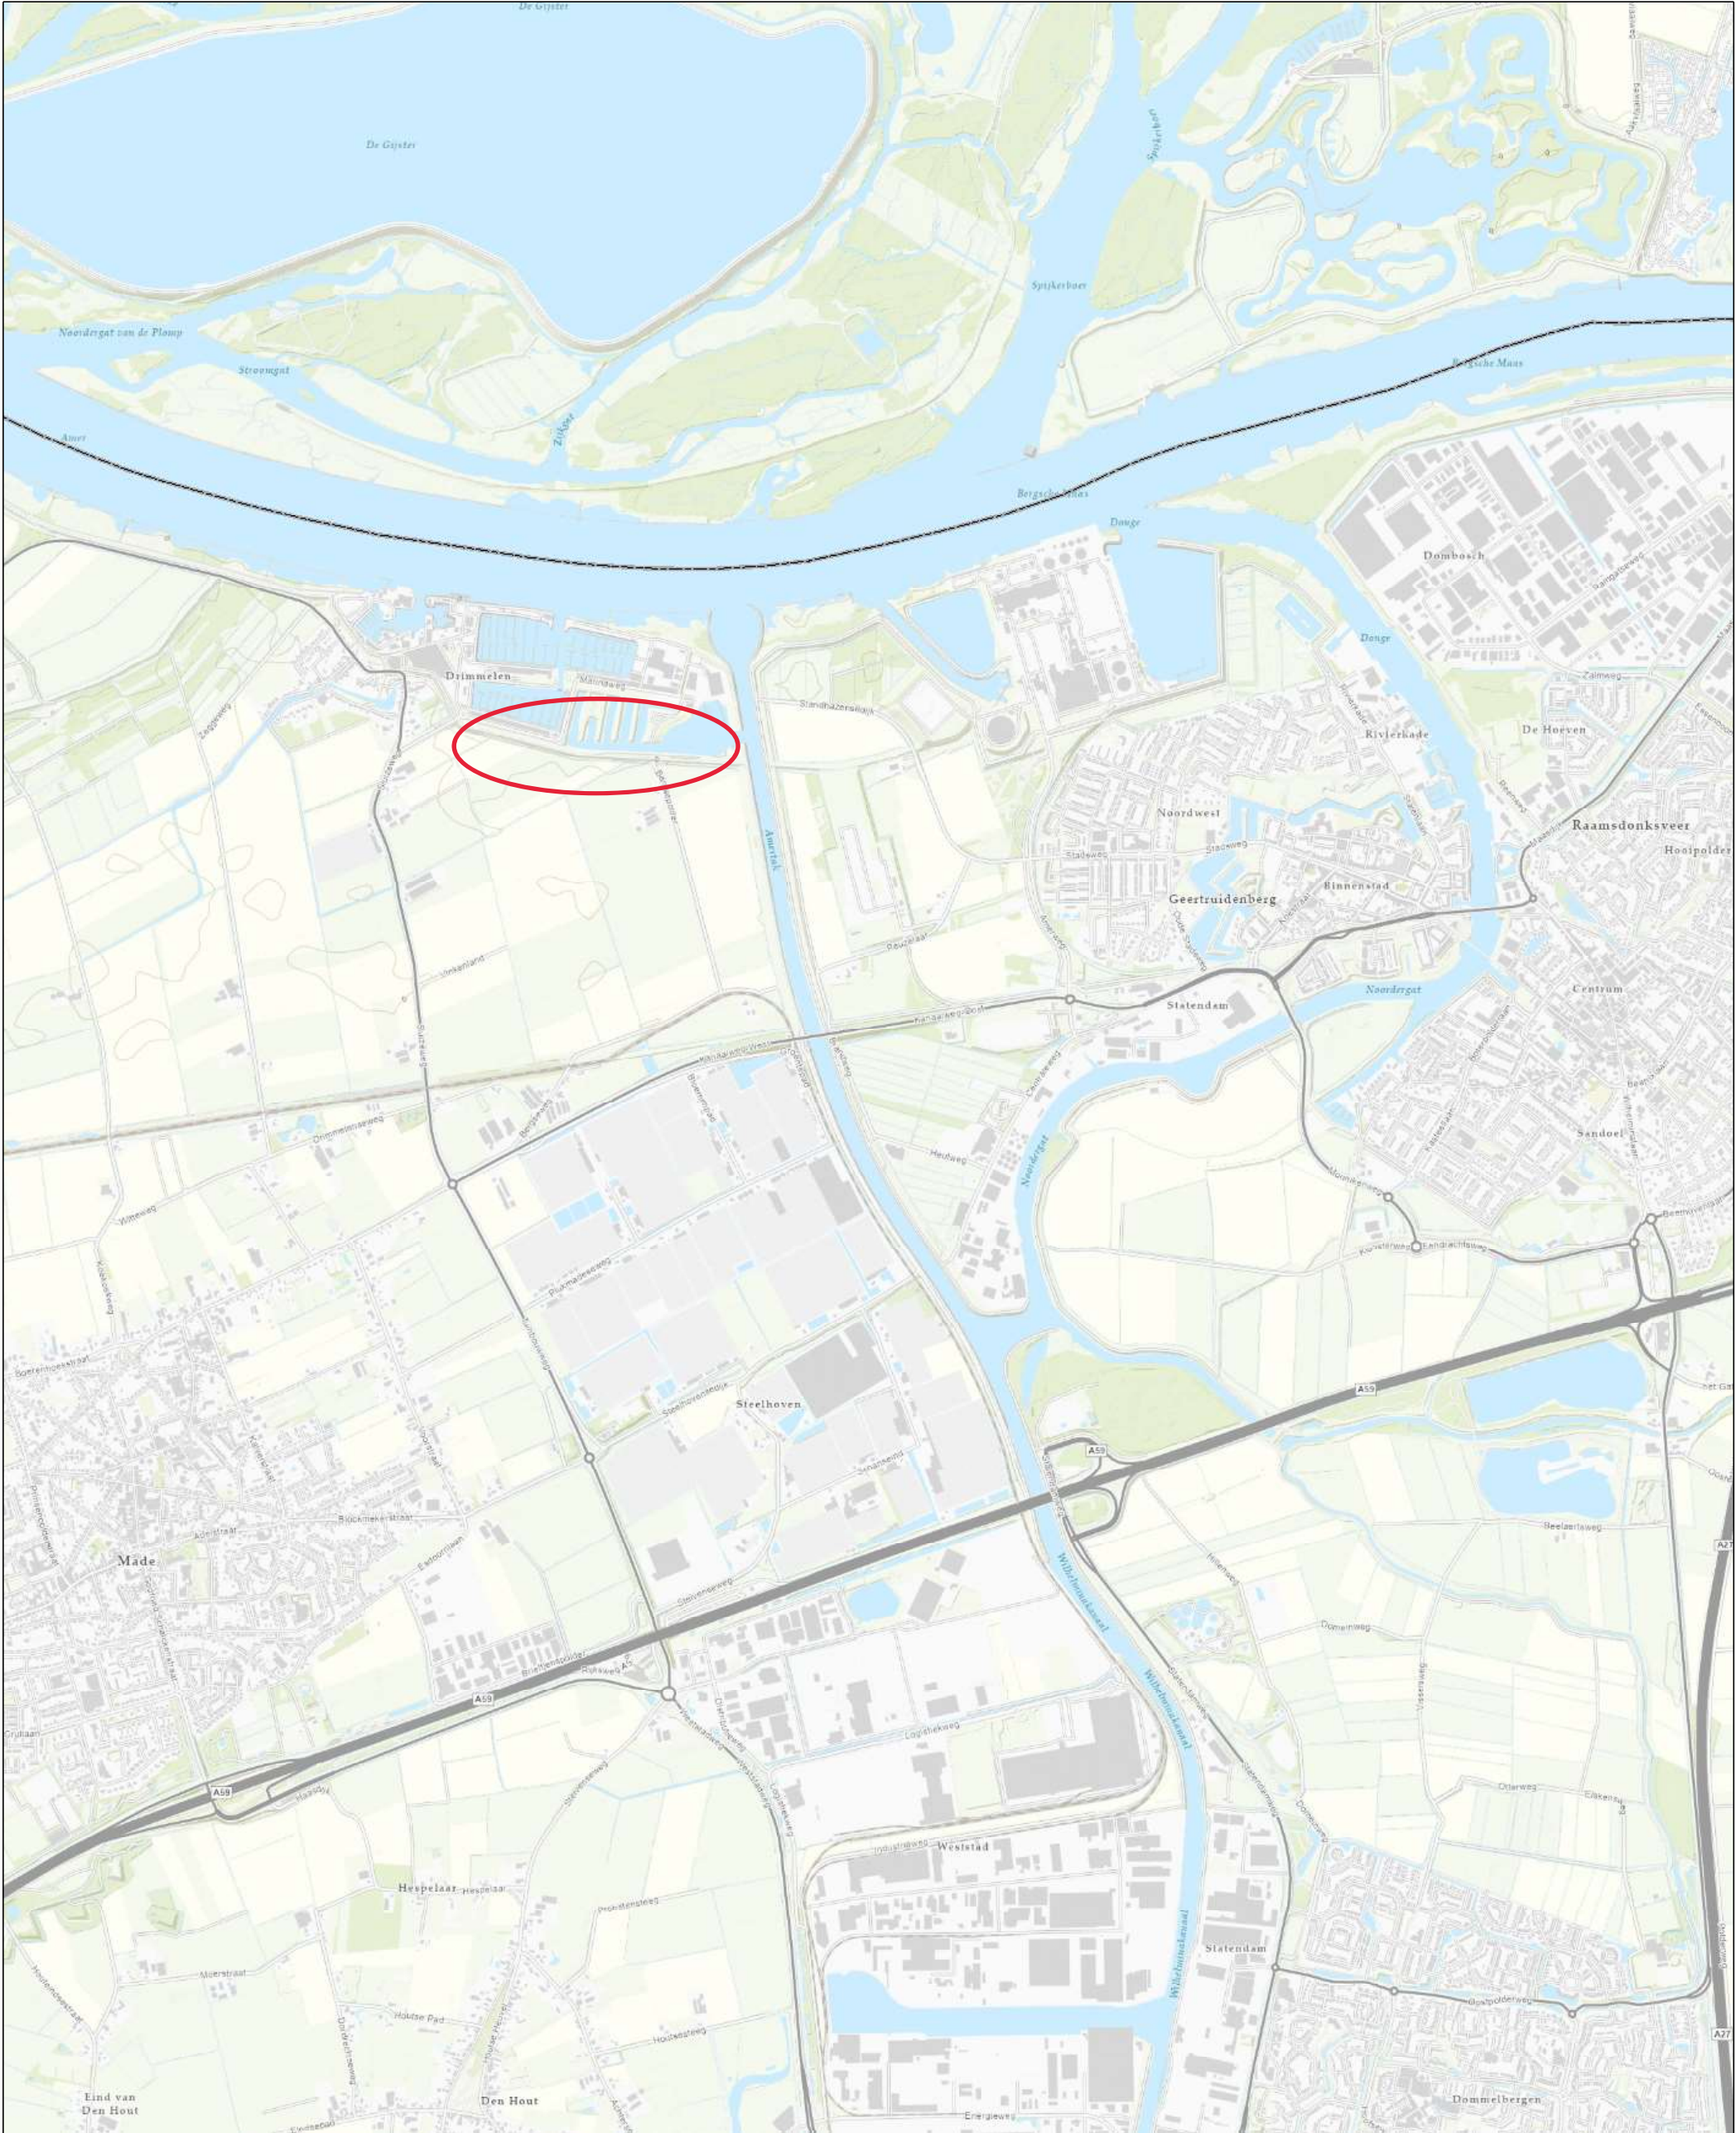


Naam/Proces:
Vergunningen, Toezicht en Handhaving
Datum: 29-06-2023
Formaat: A3
Schaal: 1:24,000