


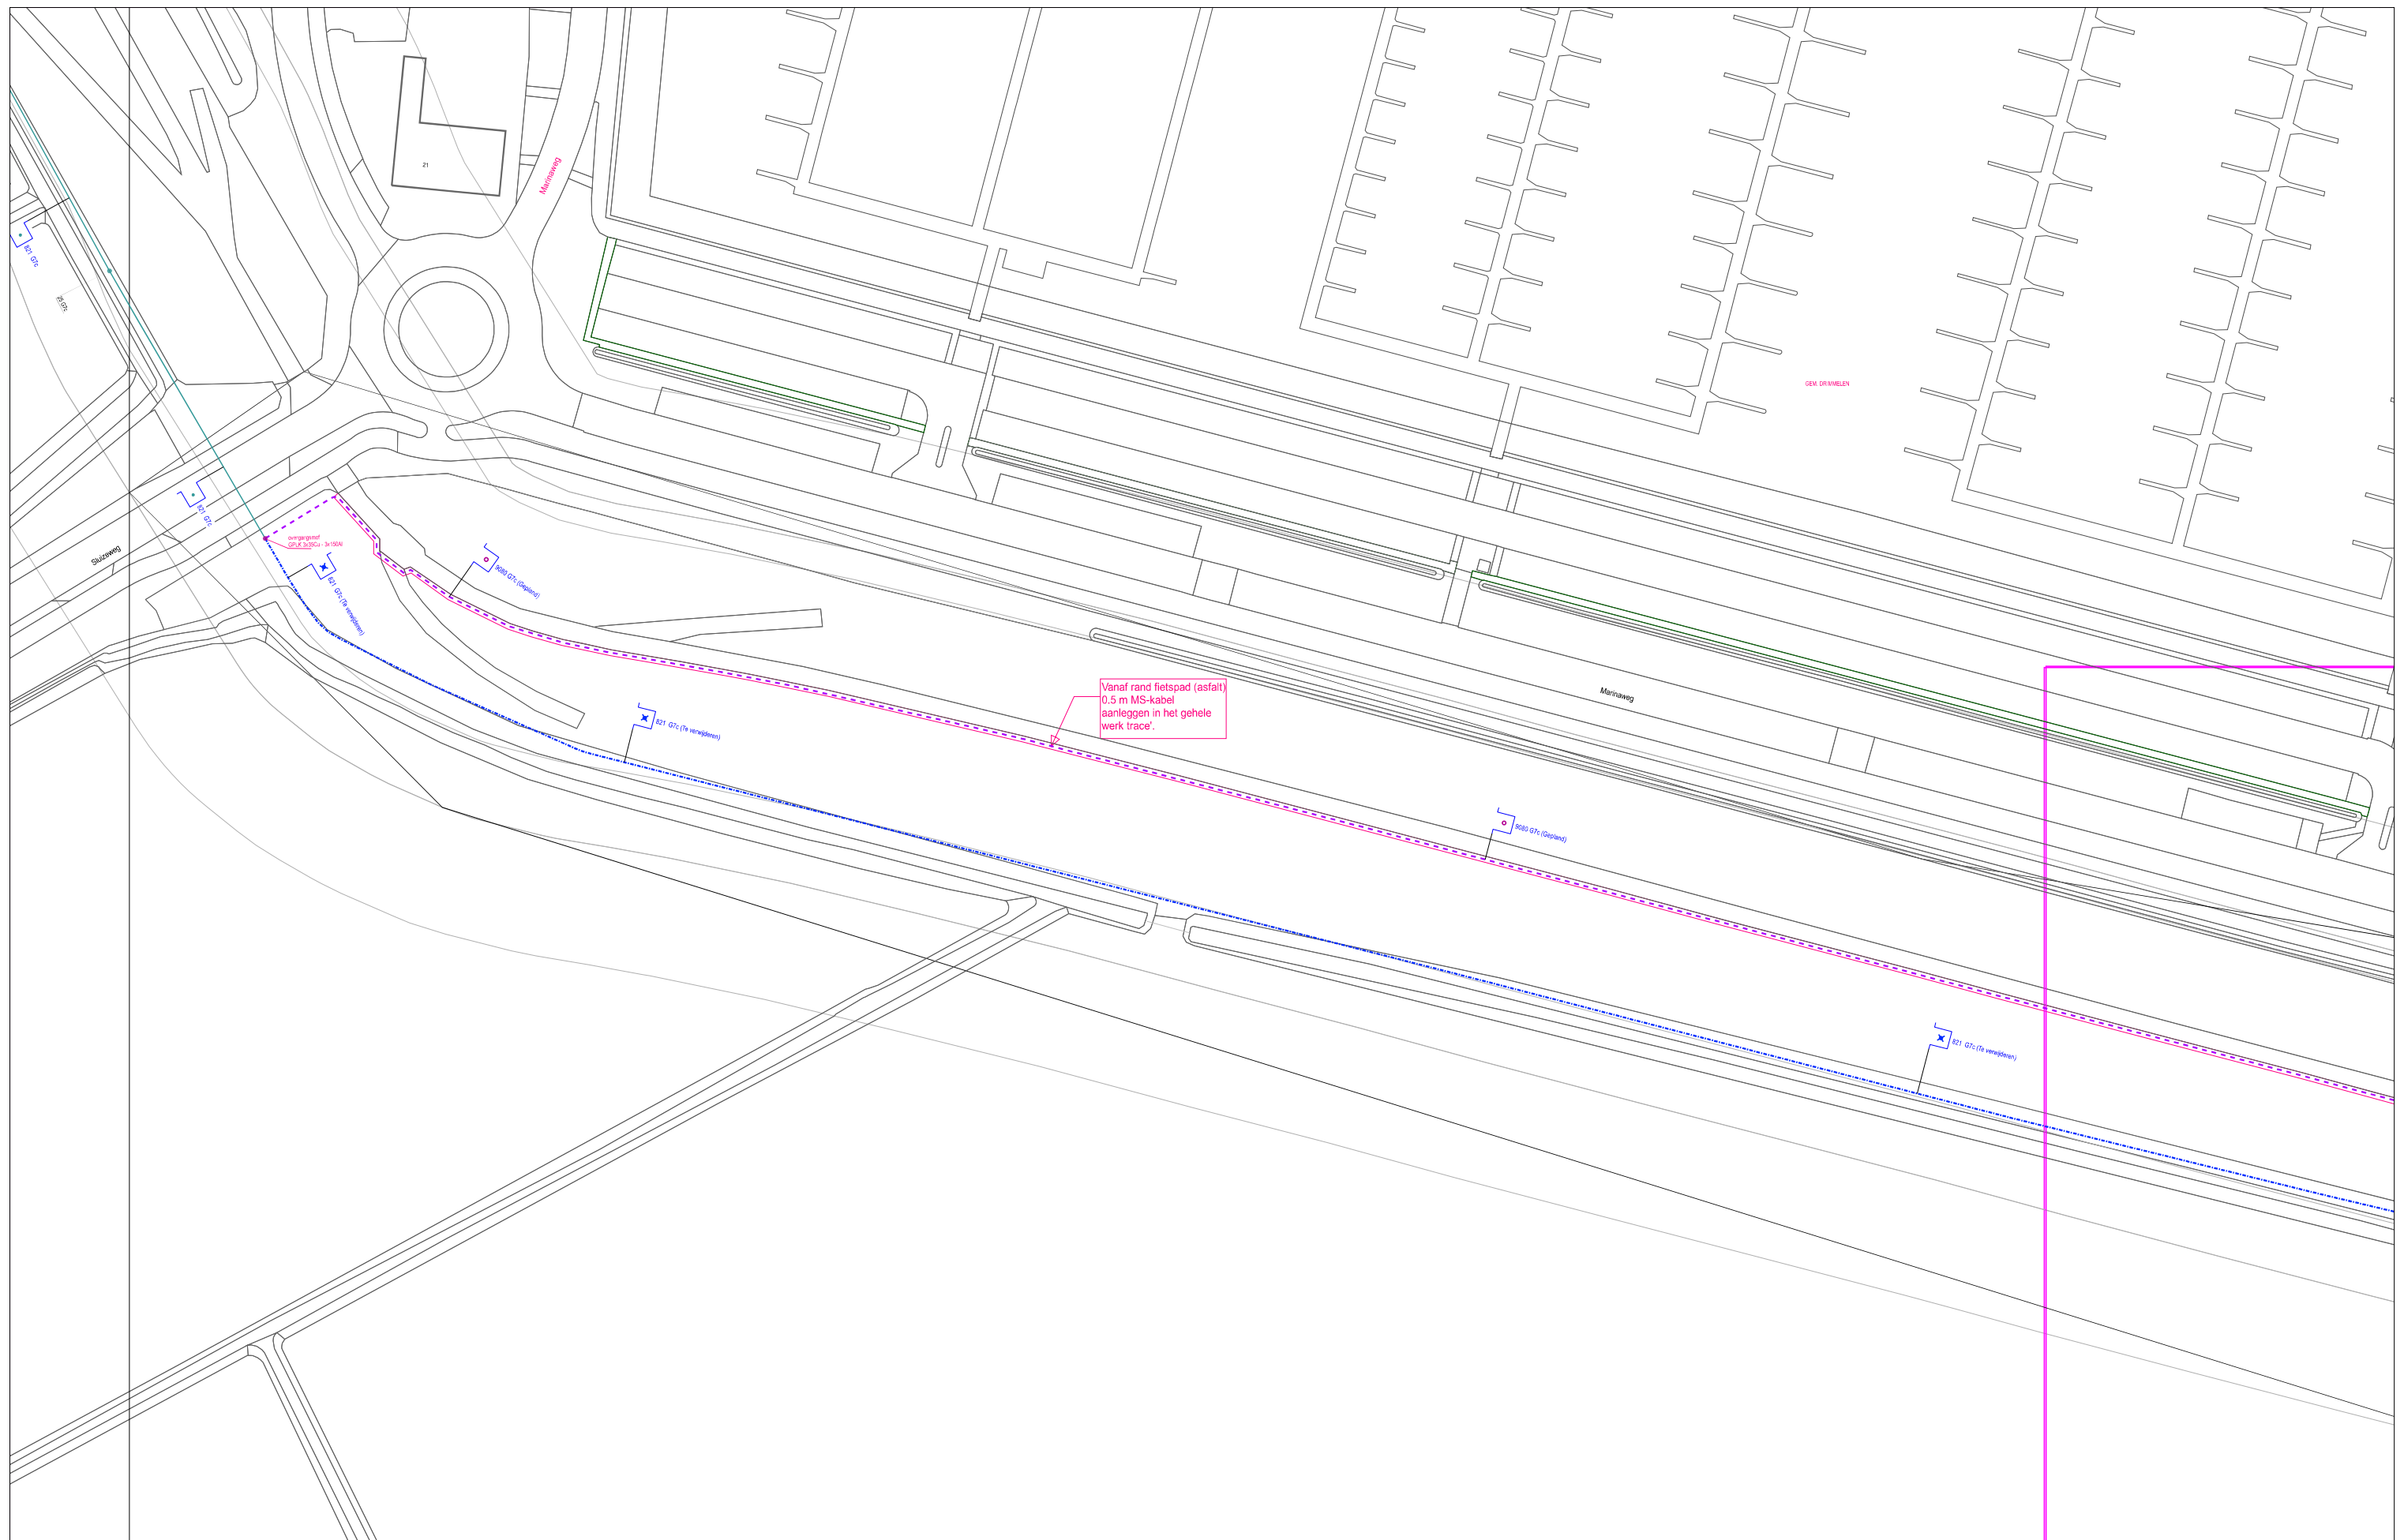

Bijlage WBD23-658577-C1
behorende bij besluit 658577
Waterschap Brabantse Delta

KABEL-KODERING		GEUL-STATUS		symbol	omschrijving	Omschrijving : REC DMN DML STANDHAZENSEDIJK	SAP netwerkplan : 30181012	
KODE	VERKLARING	SYMBOL	OMSCHRIJVING				Status :	Projecttekening aangemaakt
9080	3x150.0 Alrm YMeKvrsiqwd		definitief ligging bekend		Kabel - in bedrijf	114-4135 115-4135 116-4135 1145-41350 1145-41325 1155-41325 1165-41325 1164-4130 1145-41300 1155-41300 1165-41300 1164-4125 1165-41250 <td>Synfrnummer :</td>	Synfrnummer :	
821	3x35.00 Cu GPLK		te verwijderen		Kabel - te verwijderen		Ontwerp door :	
			gepland		Kabel - gepland		Tekening nr. : B.16404 - MS 3	
							Projecttek. Aangem. : 03/04/2023	
							Projecttek. Gewijzigd :	
							A1 Schaal: 1:500 Datum plot: 06/04/2023	
							Brabant West Ald. A, E & I Zwaanhoefstraat 12 4702 LC ROOSENDAAL	