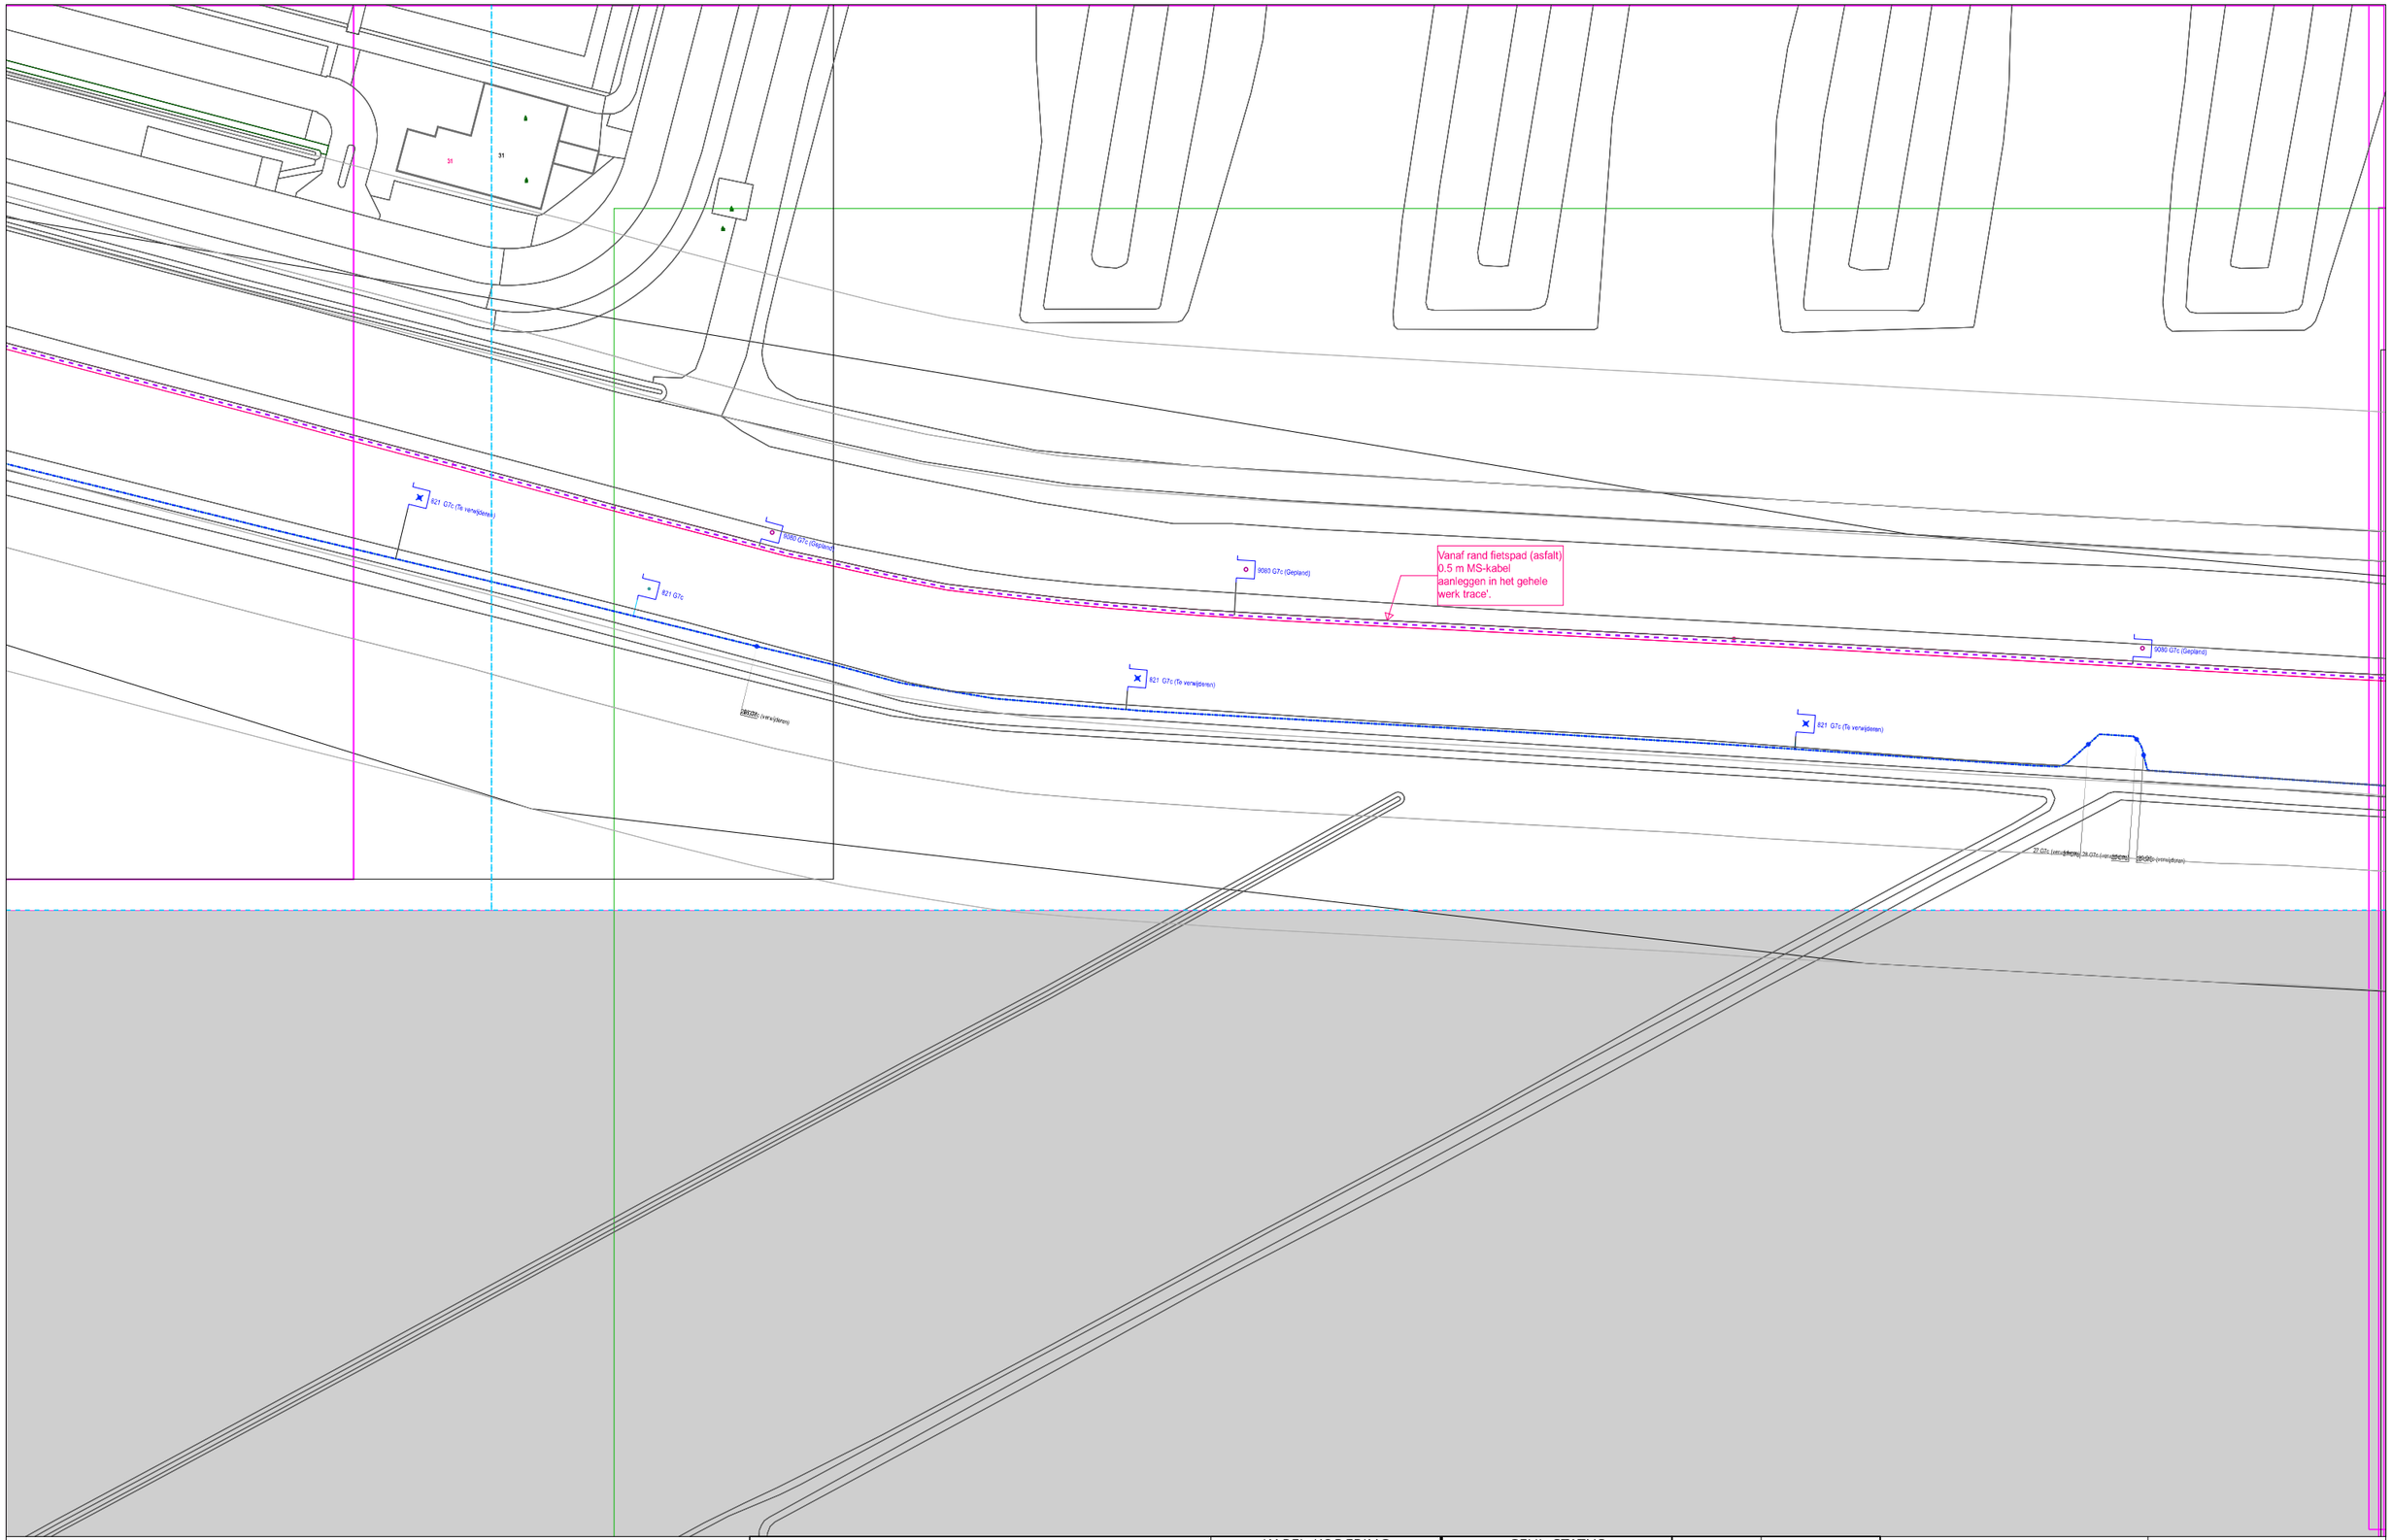

Bijlage WBD23-658577-C2
behorende bij besluit 658577
Waterschap Brabantse Delta

KABEL-KODERING	
KODE	VERKLARING
9080	3x150.0 Alrm YMeKrvaslqwd
821	3x35.00 Cu GPLK

GEUL-STATUS	
SYMBOOL	OMSCHRIJVING
	te verwijderen
	gepland

symbool	omschrijving
×	Kabel - te verwijderen
○	Kabel - gepland

Omschrijving : BBS kabels verwijderen, omleggen trace. Drimmelen Standhazensedijk

Status : Projecttekening aangemaakt

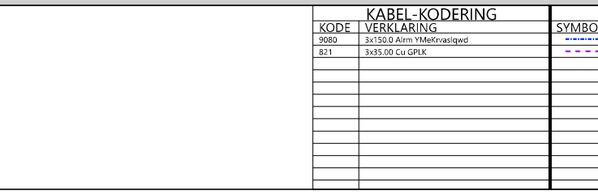

SAP netwerkplan	: 30181012
SAP projectdefinitie	: B.16404
Synfranummer	: N.V.T.
Ontwerp door	:
Tekening nr.	: B.16404 - MS 2
Projectlek. Aangem.	: 05/12/2022
Projectlek. Gewijzigd	: 25/01/2023
A1 Schaal: 1:500	Datum plot: 06/04/2023

Brabant West Afd. A, E & I
Zwaanhoefstraat 12
4702 LC ROOSENDAAL

ENEXIS