


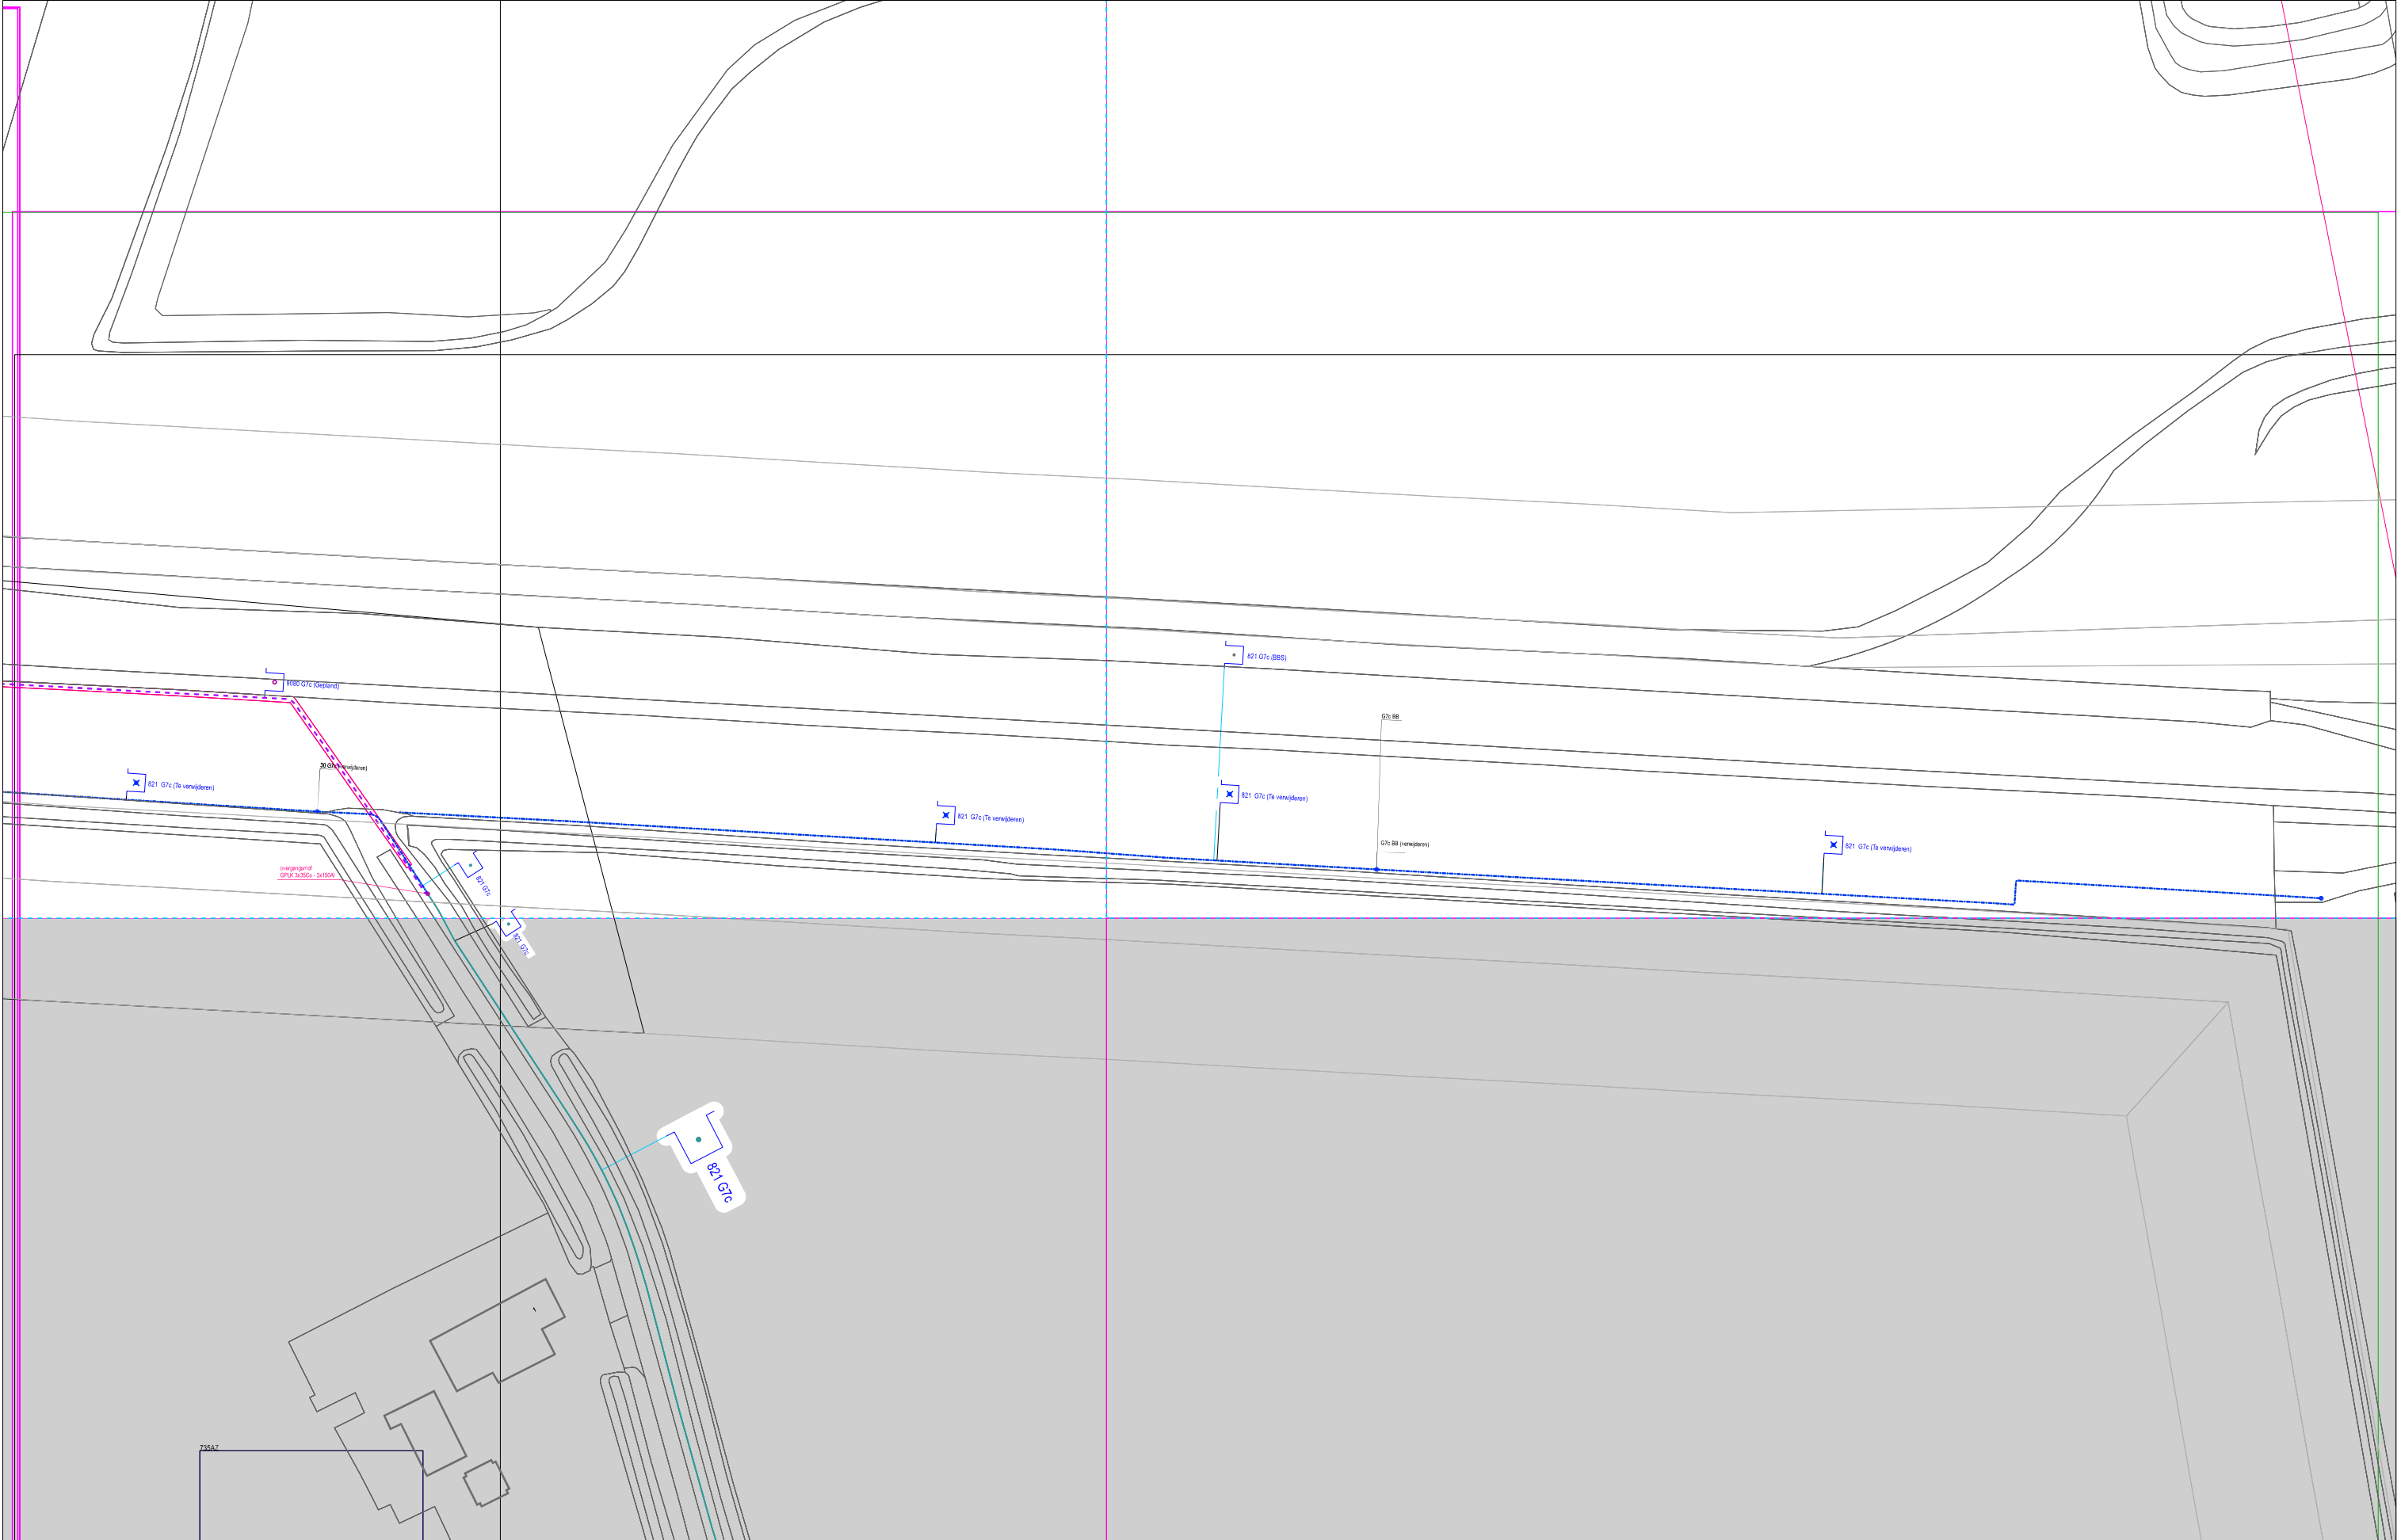

Bijlage WBD23-658577-C3  
behorende bij besluit 658577  
Waterschap Brabantse Delta

| KABEL-KODERING |                           | GEUL-STATUS |                                           | symbool | omschrijving           | Omschrijving : REC DMN DML STANDHAZENSEDIJK |                            |            |            |          | SAP netwerkplan : 30181012              |  |
|----------------|---------------------------|-------------|-------------------------------------------|---------|------------------------|---------------------------------------------|----------------------------|------------|------------|----------|-----------------------------------------|--|
| KODE           | VERKLARING                | SYMBOL      | OMSCHRIJVING                              |         |                        | Status                                      | Projecttekening aangemaakt |            |            |          | SAP projectdefinitie : B.16404          |  |
| 9080           | 3x150.0 Alrm YMeKvasigwed |             | definitief ligging bekkend te verwijderen |         | Kabel - in bedrijf     | 1145-41325                                  | 1150-41325                 | 1155-41325 | 1160-41325 | 116-4130 | Synfrnummer :                           |  |
| 821            | 3x35.00 Cu GPLK           |             | gepland                                   |         | Kabel - te verwijderen | 1145-41300                                  | 1150-41300                 | 1155-41300 | 1160-41300 |          | Ontwerp door :                          |  |
|                |                           |             |                                           |         | Kabel - gepland        |                                             |                            |            |            |          | Tekening nr. : B.16404 MS 1             |  |
|                |                           |             |                                           |         |                        |                                             |                            |            |            |          | Projecttek. Aangem. : 03/04/2023        |  |
|                |                           |             |                                           |         |                        |                                             |                            |            |            |          | Projecttek. Gewijzigd :                 |  |
|                |                           |             |                                           |         |                        |                                             |                            |            |            |          | A1 Schaal: 1:500 Datum plot: 06/04/2023 |  |
|                |                           |             |                                           |         |                        |                                             |                            |            |            |          | Brabant West Ald. A. E & I              |  |
|                |                           |             |                                           |         |                        |                                             |                            |            |            |          | Zwaanhoefstraat 12                      |  |
|                |                           |             |                                           |         |                        |                                             |                            |            |            |          | 4702 LC ROOSENDAAL                      |  |
|                |                           |             |                                           |         |                        |                                             |                            |            |            |          |                                         |  |