


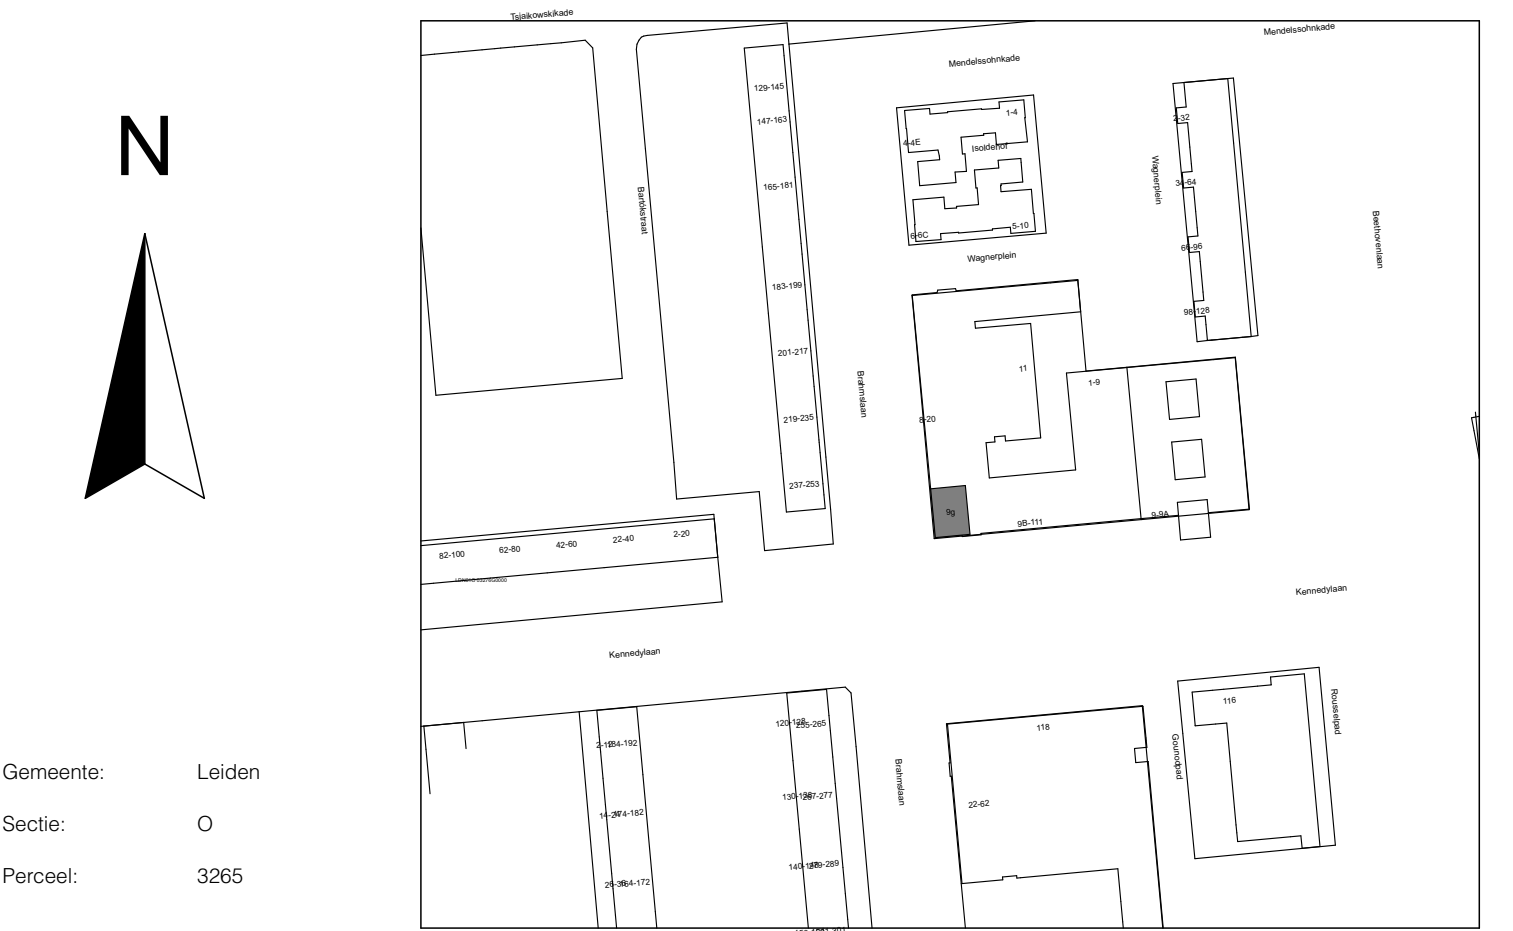

Gemeente: Leiden
Sectie: O
Perceel: 3265

RUIMTESTAAT

NR.	RUIMTE NAAM	CATEGORIE	AANTAL PERS	GEBRUIKSFUNCTIE	OPP.
0.1	CARRY OUT	Verblijfsruimte	5	Winkelruimte	12,41
0.2	PRODUCTIE	Verblijfsruimte	5	Winkelruimte	50,92
0.3	MANAGER	Verblijfsruimte	1	Winkelruimte	3,46
0.4	KOELCEL	Functieruimte	0	Overige gebruiksfunctie	8,55
0.5	TOILET	Toiletruimte	0	Winkelruimte	3,82
					79,15 m²

ALGEMEEN RENVOOI

Elektrische installatie volgens NEN 1010.
De meterruimte volgens NEN 2768.
Rioleringscapaciteit volgens NEN 3215.
Luchtverversing en spulventilatie volgens NEN 1087.
De scheidingconstructie van toilet voldoet aan art. 3.23 van het bouwbesluit.
Ramen, deuren en kozijnen voldoen aan art. 2.130 van het bouwbesluit en aan inbraakwerendheid volgens NEN5087
Specificaties afzuiging volgens tekening NU-Air

ALLE CONSTRUCTIES VOLGENS
CONSTRUCTIETEKENINGEN- EN BEREKENINGEN

WANDEN

	Metsewerk		Isolatie
	Bestaand		Kalkzandsteen
	Gewapend beton		Tegelwerk
	Lichte scheidingswand		Aarde

RIOLERING

	Toilet; ø110mm		Wasmachine; ø50mm		Thick Shaker; ø50mm
	Wastafel; ø50mm		Condensafvoer; ø50mm		Ontluchting, op dak situeren
	Spoeltafel; ø75mm		Vloerput; ø75mm		

BRANDWEERRENVOOI

HET GEBOUW OMVAT DE VOLGENDE GEBRUIKSFUNCTIE(S):

WINKELFUNCTIE
OVERIGE GEBRUIKSFUNCTIE

DE BRANDWERENDHEID VAN DOORVOERINGEN DOOR BRANDWERENDE WANDEN OF VLOEREN IS GELUK, AAN DIE VAN DE DESBETREFFENDE WAND OF VLOER E.E.A. CONFORM DE NEN6069 OF DE NEN-EN 1365-3+4. DE BRANDWERENDHEID VAN DE DOORVOERINGEN WORDT AANGEBRACHT DOOR EEN DAARTOE GECERTIFICEERD BEDRIJF

DEUR, DIE ZELFSLUITEND IS UITGEVOERD EN IN COMBINATIE MET HET KOZIJN EEN WBDBO BEZIT VAN TEN MINSTE 30(min), CONFORM DE NEN 6089.

WAND OF PUI, MET EEN WBDBO VAN TEN MINSTE 30(min).


SPROEISCHUIMBLUSSER GEVULD MET TENMINSTE 6(liter) SCHUIM. BETREFFENDE BLUSSER DIENT TE VOLDOEN AAN HET BESLUIT 'DRAAGBARE BLUSTOESTELLEN'

DEUR WELKE TE OPENEN IS ZONDER GEBRUIK, TE MOETEN MAKEN VAN EEN SLEUTEL, ONMIDDELLIJK OVER DE TEN MINSTE VEREISTE BREEDTE KAN WORDEN GEOPEND.


NIET-IONISERENDE ROOKMELDER, AAN ELKAAR GEKOPPELD, OP LICHTNET AANGESLOTEN, UITGEVOERD CONF. NEN 2555

VLUCHTWEG AANDUIDINGSBORD / TRANSPARANT VERLICHTINGSARMATUREN, UITVOERING VAN DE SYMBOLEN VOOR "UIT" EN "NOODUITGANG" CONF. DE PICTOGRAMMEN ZOALS DEZE ZIJN VERMELD IN DE NEN 6088.


MATEN IN HET WERK TE CONTROLEREN	Rev.	Omschrijving	Datum
 Defensiedok 4, Nieuwegein Postbus 3, 3430 AA Nieuwegein T: +31(0)88 629 0 100	Project	Domino's Kennedylaan 9g, 2324 ER Leiden	
	Onderdeel	Plattegronden, gevels en doorsneden	Status: DEFINITIEF
	Fase	Bouwaanvraag	Winkelnr. : 31006
	Datum	17-05-2023	Get. Blad Nr.
	Schaal	1:100	S3 BA-01
	Formaat	A1 (841 x 594)	

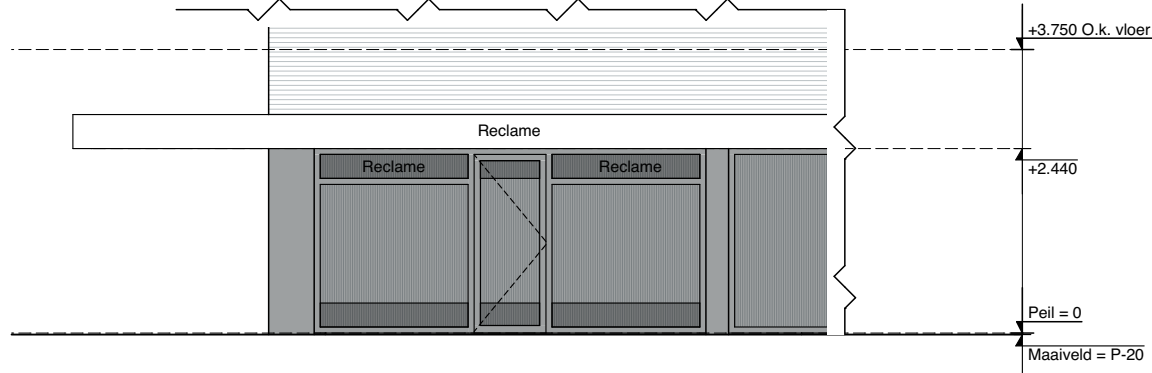


Voorgevel bestaand

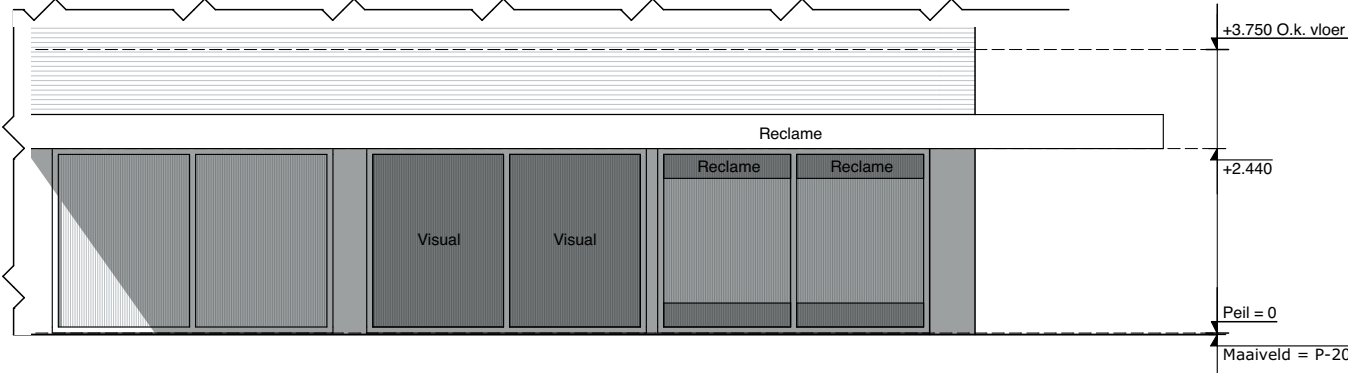


Zijgevel bestaand

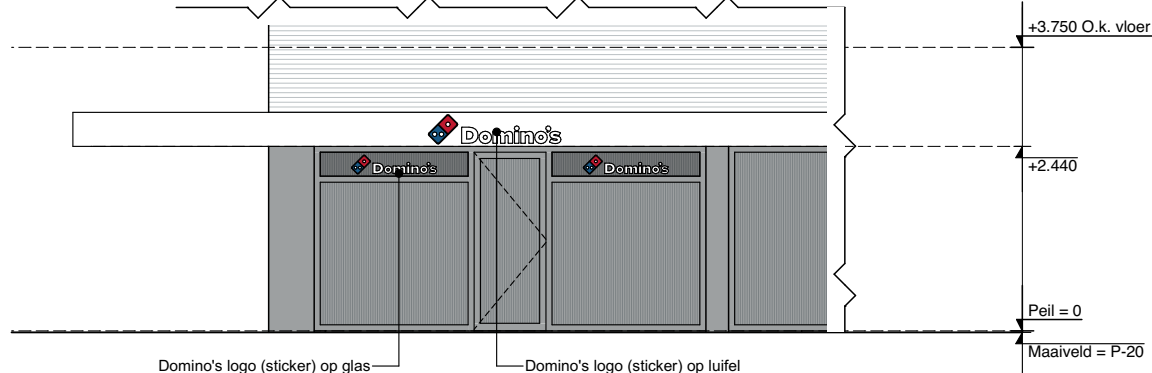


Voorgevel gewijzigd

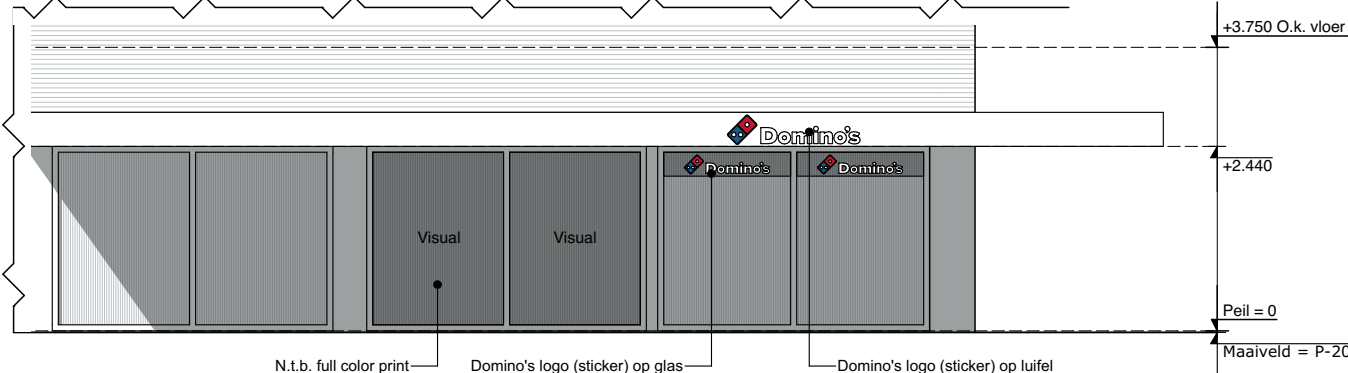


Zijgevel gewijzigd

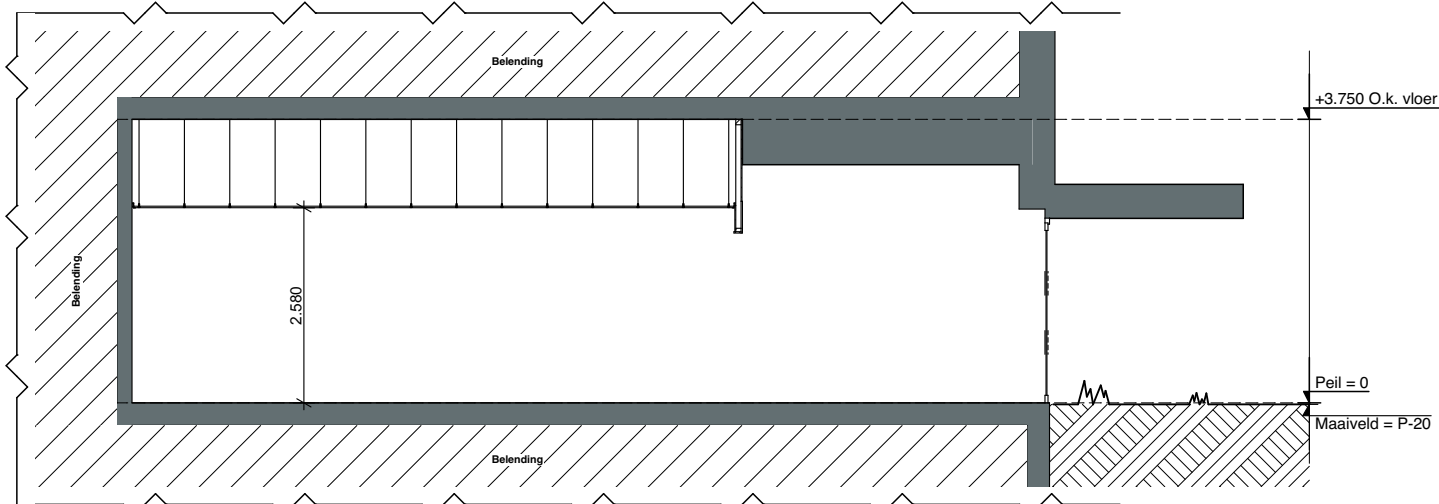


Doorsnede A-A bestaand

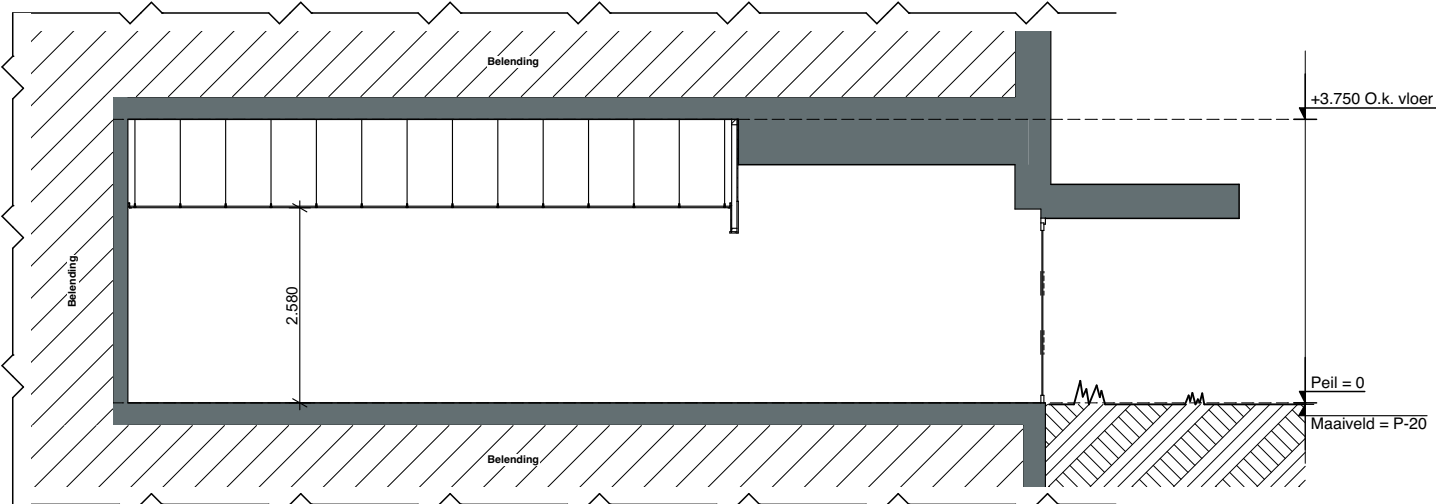

Doorsnede A-A ongewijzigd

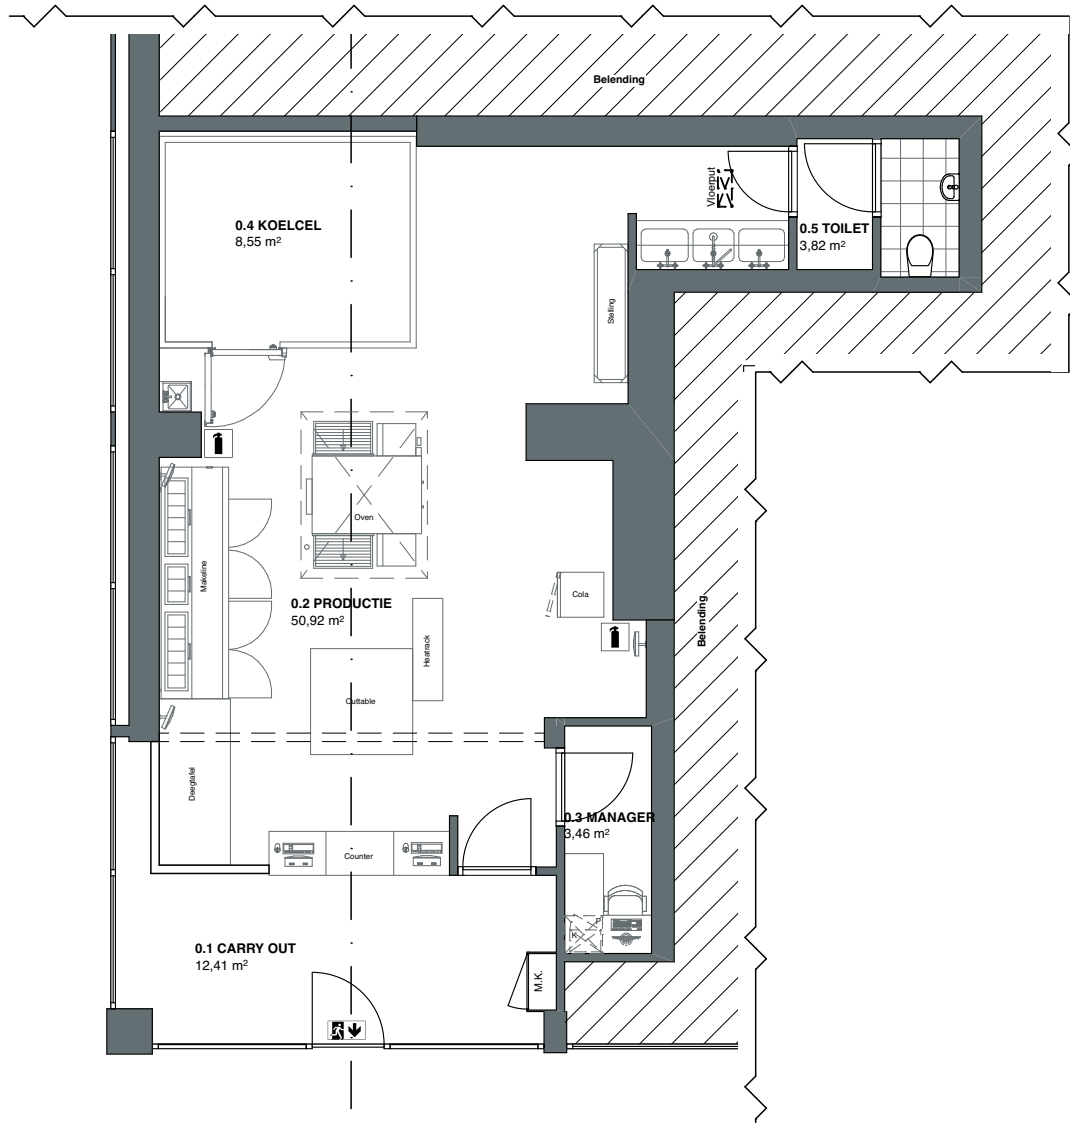

Begane grond bestaand

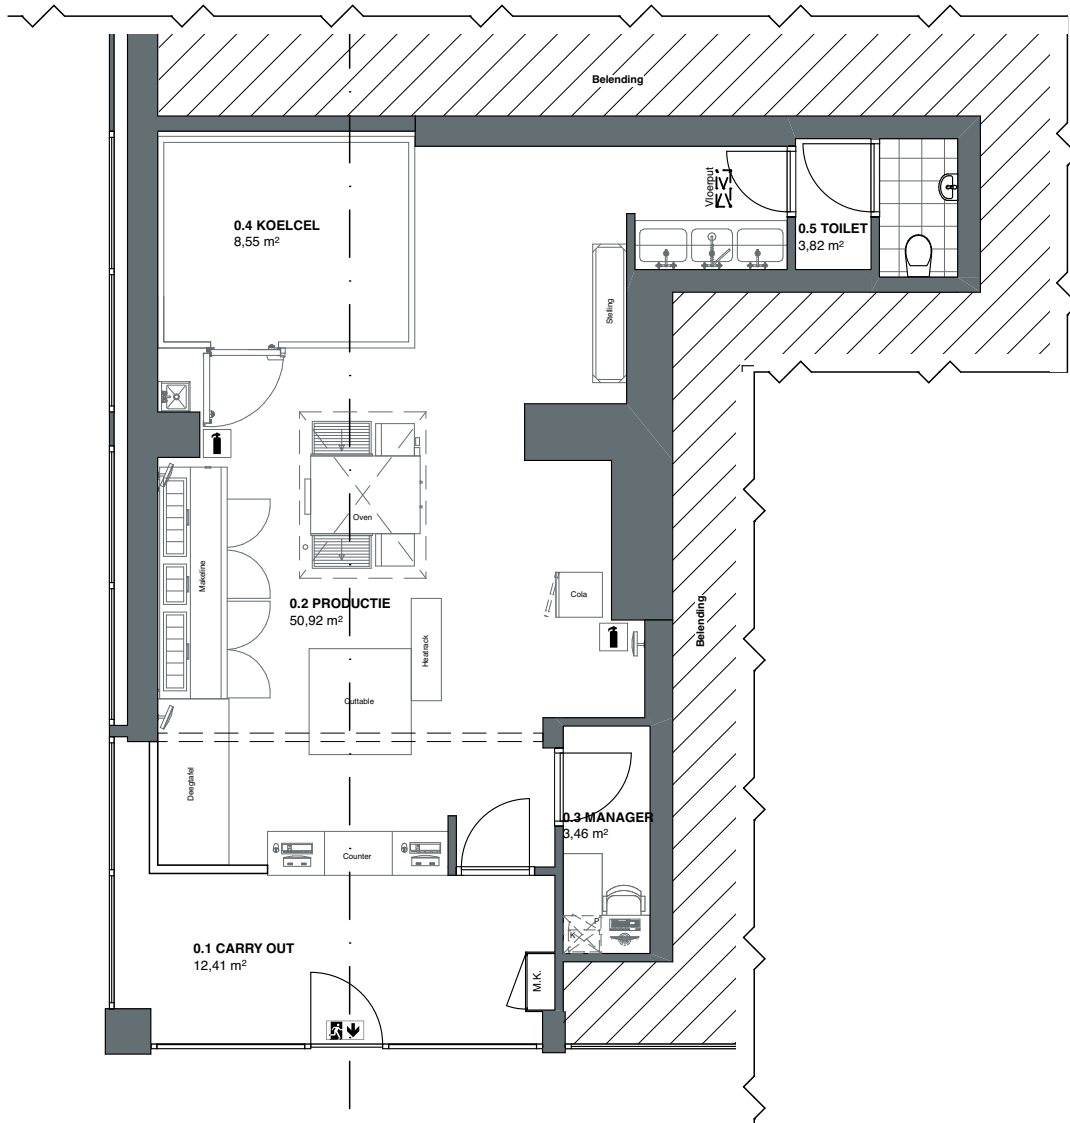

Begane grond ongewijzigd

Behoort bij beschikking van
Burgemeester en Wethouders
van Leiden
Wabo Z/23/3530280

