



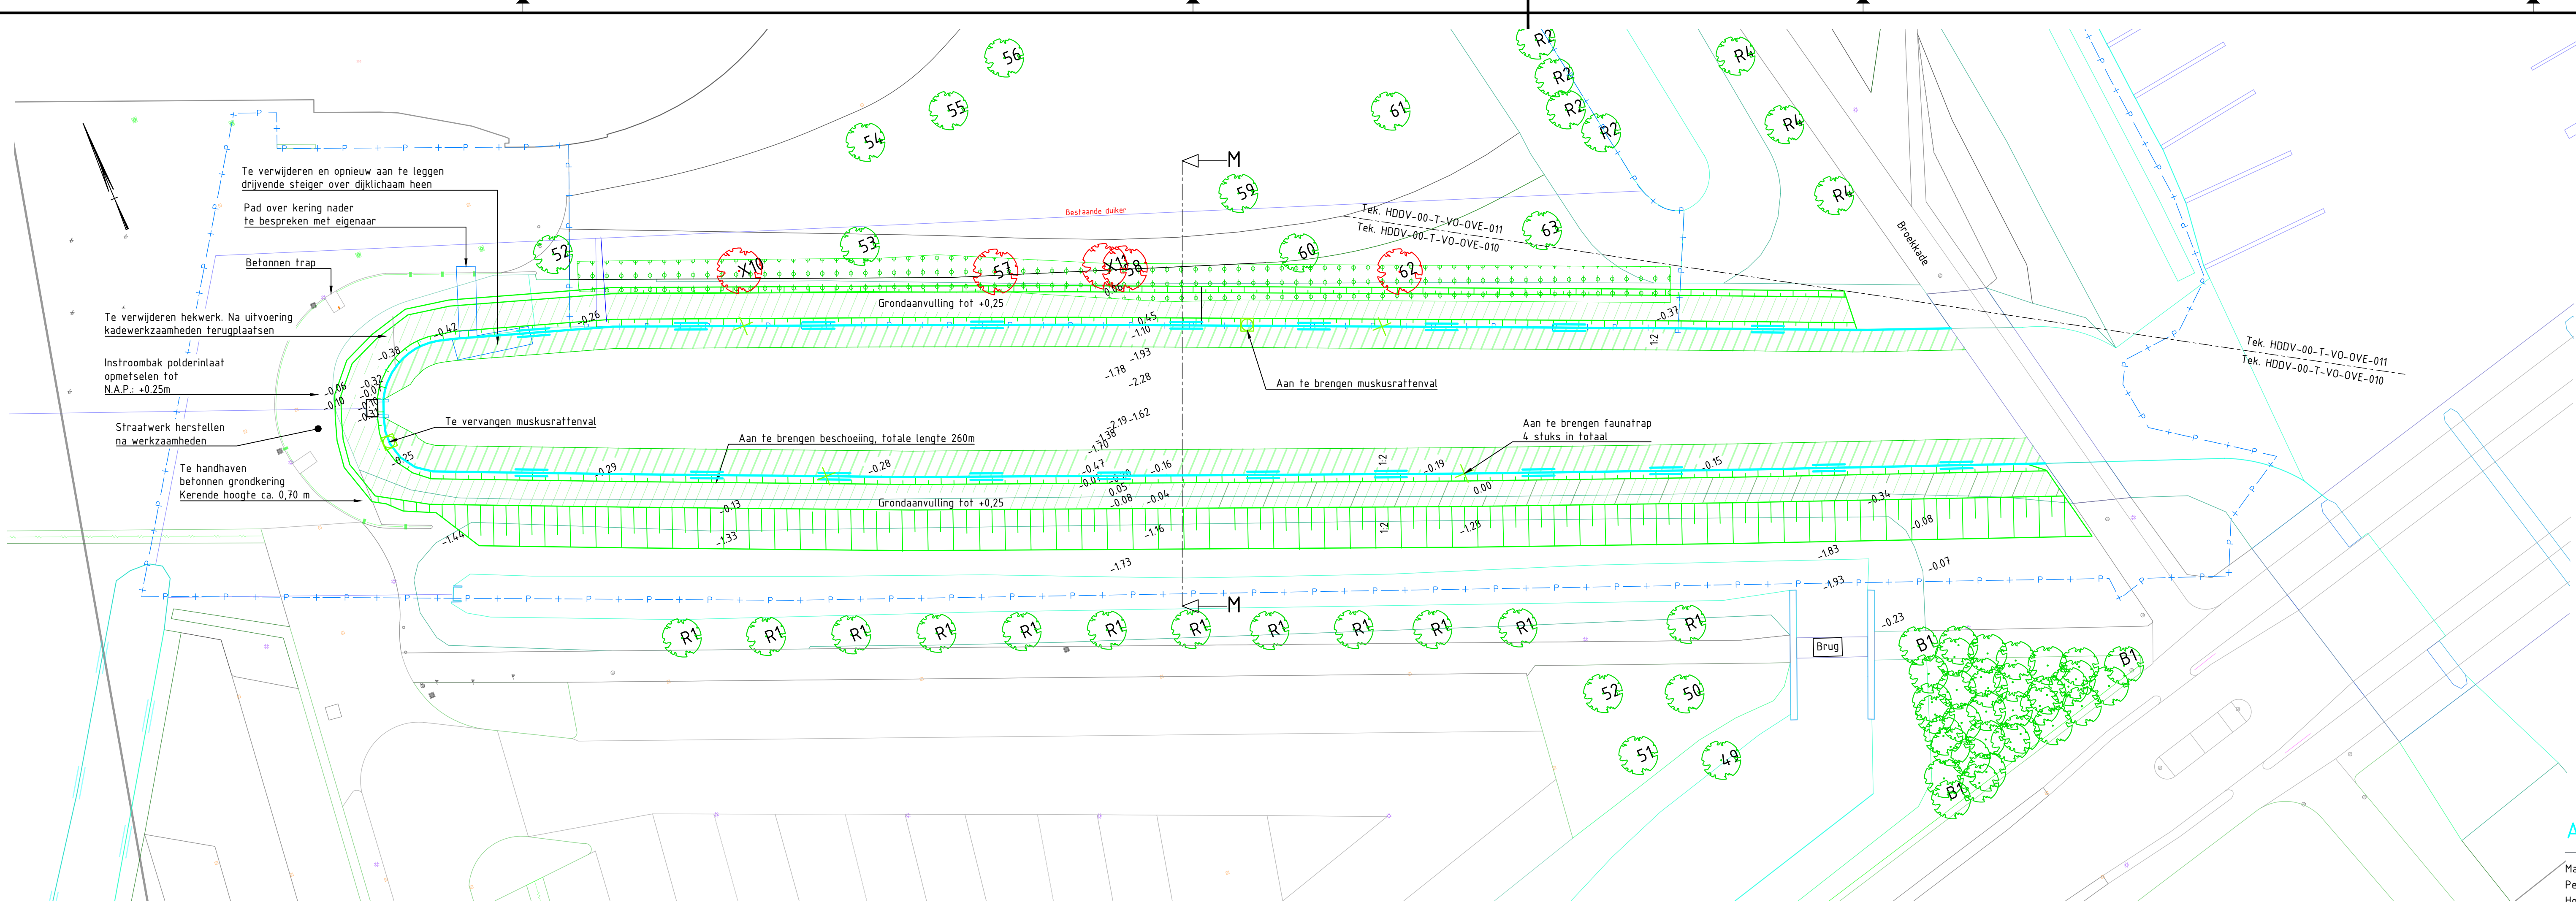


BOVENAANZICHT ZIJ-INSTEEL - ZWEMBAD DE KULK
SCHAAL 1:250

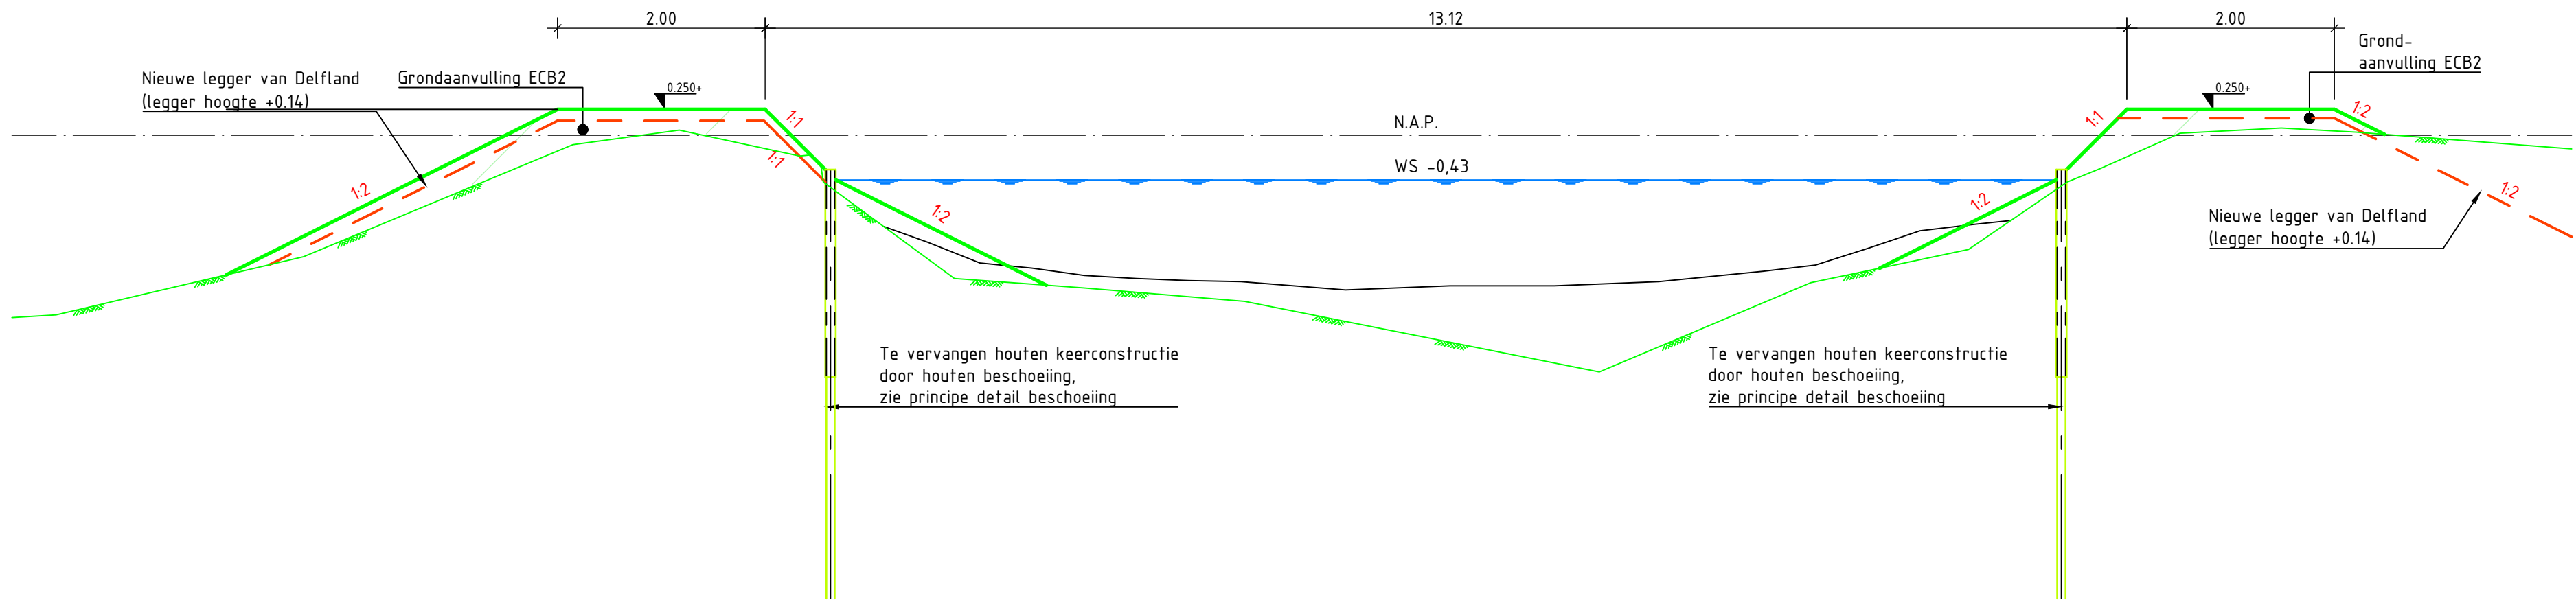

Afstand t.o.v. nulpunt (m)	0.00	0.71	3.19	4.36	5.19	5.81	5.81	7.90	9.81	13.72	15.92	17.63	18.30	19.97	20.30	20.97
Bestaand maaiveld hoogte t.o.v. NAP	-1.34	-1.17	-0.15	-0.05	-0.13	-0.13	-0.13	-1.44	-1.60	-2.28	-1.28	-0.21	-0.21	-0.07	-0.05	-0.01
Nieuw maaiveld hoogte t.o.v. NAP	-1.34	-0.97	-0.25	-0.25	-0.25	-0.25	-0.25	-0.25	-1.44	-2.28	-1.28	-0.33	-0.25	-0.25	-0.25	-0.01

DOORSNEDEN M-M
SCHAAL 1:50

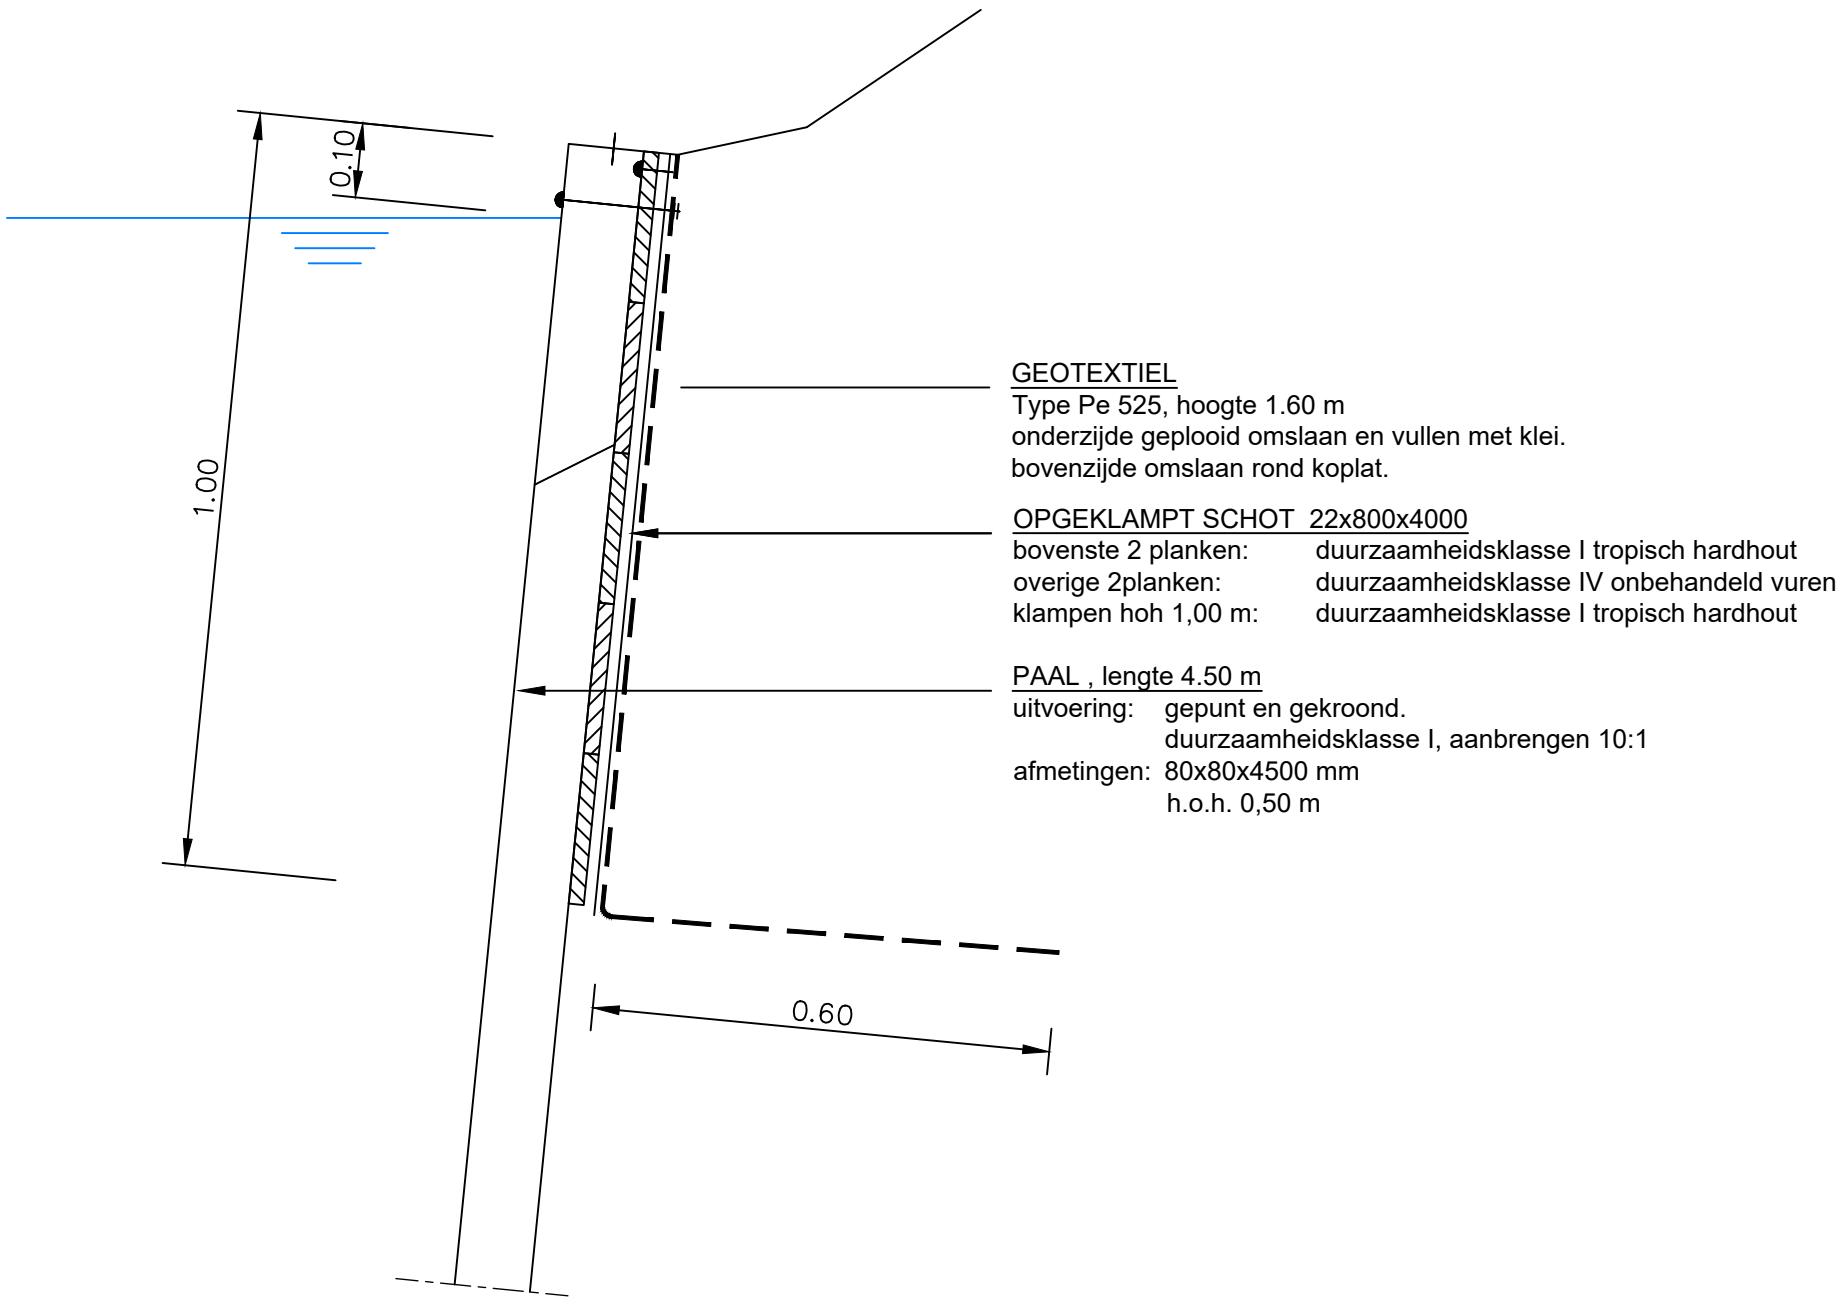

Principe detail beschoeiing
SCHAAL 1:10

ALGEMEEN

Maatvoering in meters, tenzij anders aangegeven.
Peilmaten in meters t.o.v. N.A.P.
Hoeken in 360 graden stelsel.
Coördinaten in meters t.o.v. Rijksdriehoekstelsel.
Onderwater bodem en puingegevens afkomstig van Antea group en inmeting Delfland

Legenda		
Geometrie	Omschrijving	Status
	Beschoeiing	Nieuw
	Betonnen damwand keerwand	Bestaand
	Heester	Bestaand
	Dijk	Nieuw
	Stibgrond	Bestaand
	Grondwerklijn	Nieuw
	Maaiveld	Bestaand
	Bodem watergang	Bestaand
	Hout	Nieuw
	Vlonder	Bestaand
	Kunststof	Nieuw
	Perceelsgrens	Bestaand
	Duiker	Bestaand
	Beboewing	Bestaand
	Cultuurscheiding	Bestaand
	Standaard legger Delfland	Nieuw
	Tegel	Bestaand
	Grondwaterlijn	Bestaand
Ancering	Omschrijving	Status
	Heesters	Bestaand
	Aanvullen	Nieuw
	Faunatrap	Nieuw
	Muskusrattenval	Nieuw


0	01-07-2022	Definitief	SHA
v.	Datum	Omschrijving	Getekend

HOOGHEEMRAADSCHAP DELFLAND
DIJKVERSTERKING BROEKKADE-VAARTWEG VLAARDINGEN
VOORLOPIG TECHNISCH ONTWERP
NOORDELIJK DEEL
TRAJECT D: ZIJ-INSTEEL - ZWEMBAD DE KULK


Projectnr.: HDDV	Fase: VO	Getekend: JK	
Documenttype: Tekening	Gecontroleerd: HHD		
Status: Definitief	Vrijgegeven: -		

Schaal: 1:250	Formaat: 594x1050
Blad nr.: 1 van 1	Datum: 30-11-2022
Tekening nr.: HDDV-00-T-VO-OVE-010	Versie: 0




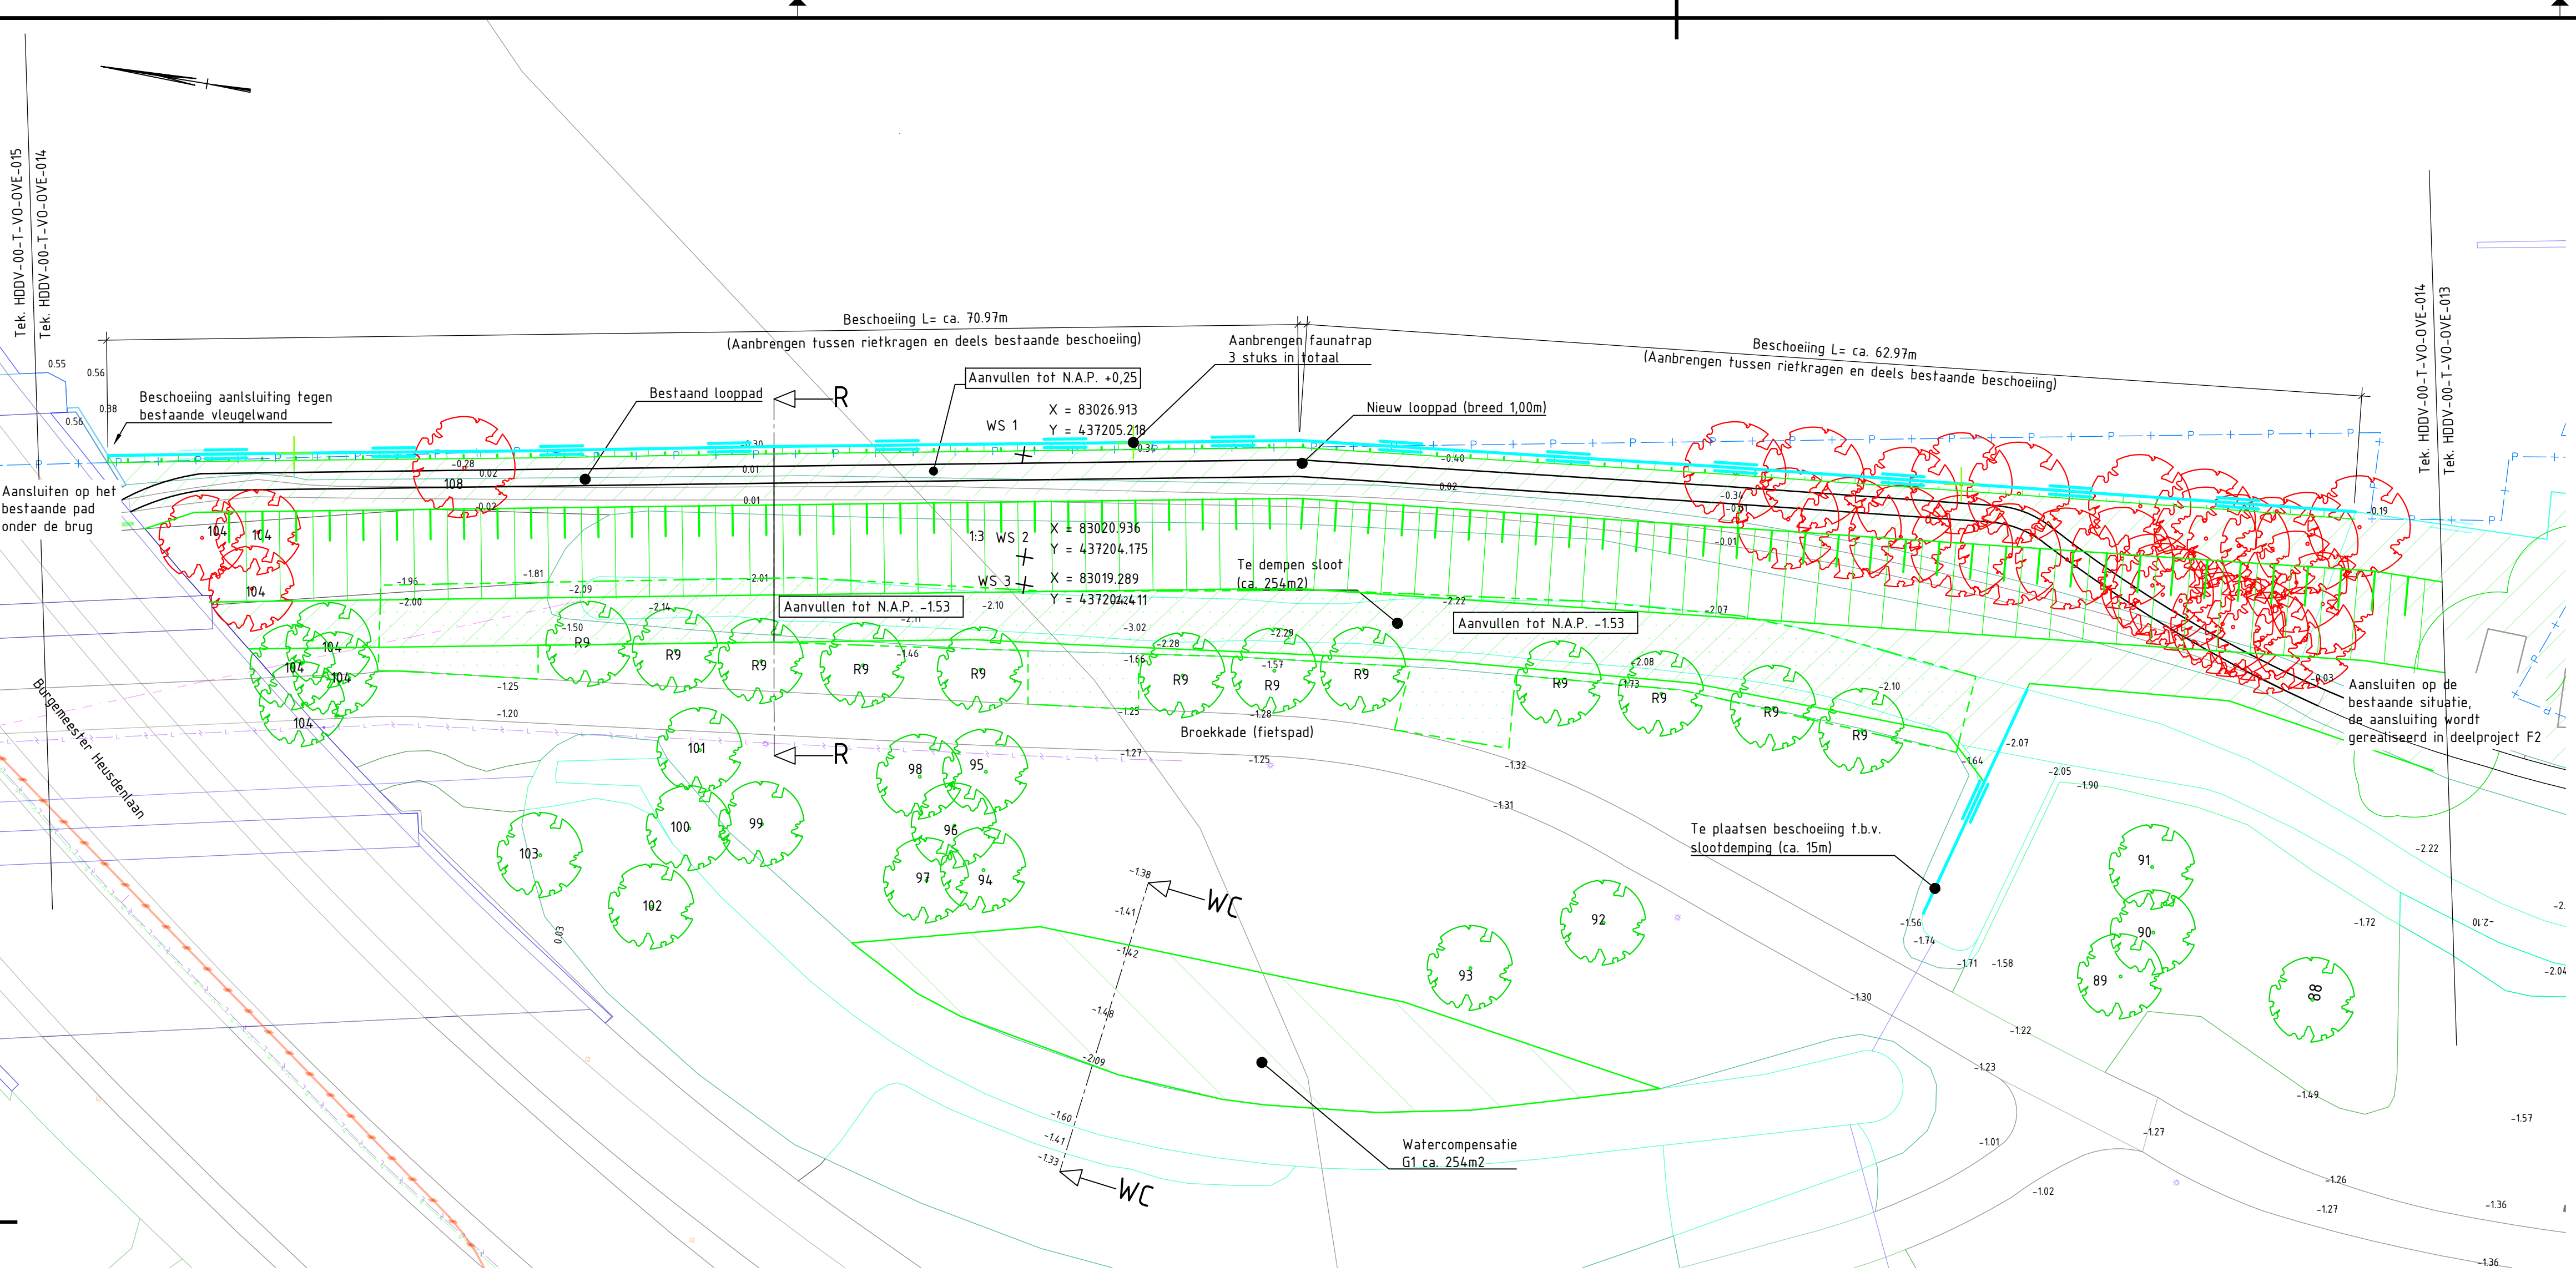

BOVENAANZICHT SCOUTING - BURG. HEUSDENLAAN
SCHAAL 1 : 250

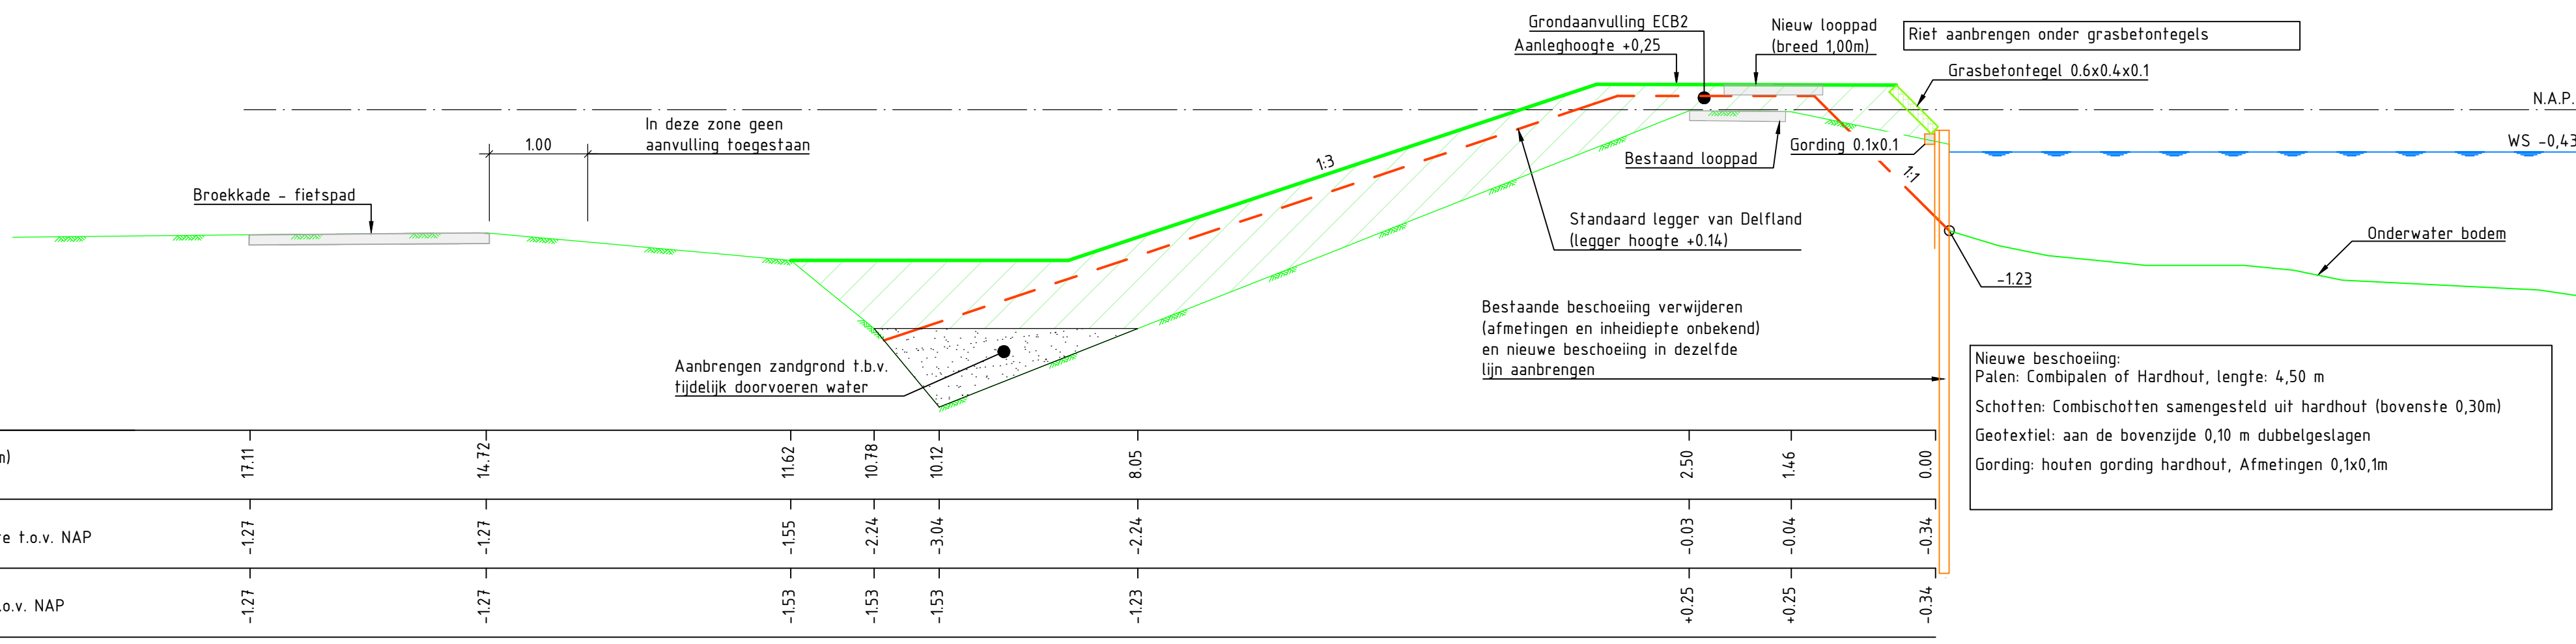

DOORSNEDE R-R
SCHAAL 1 : 50

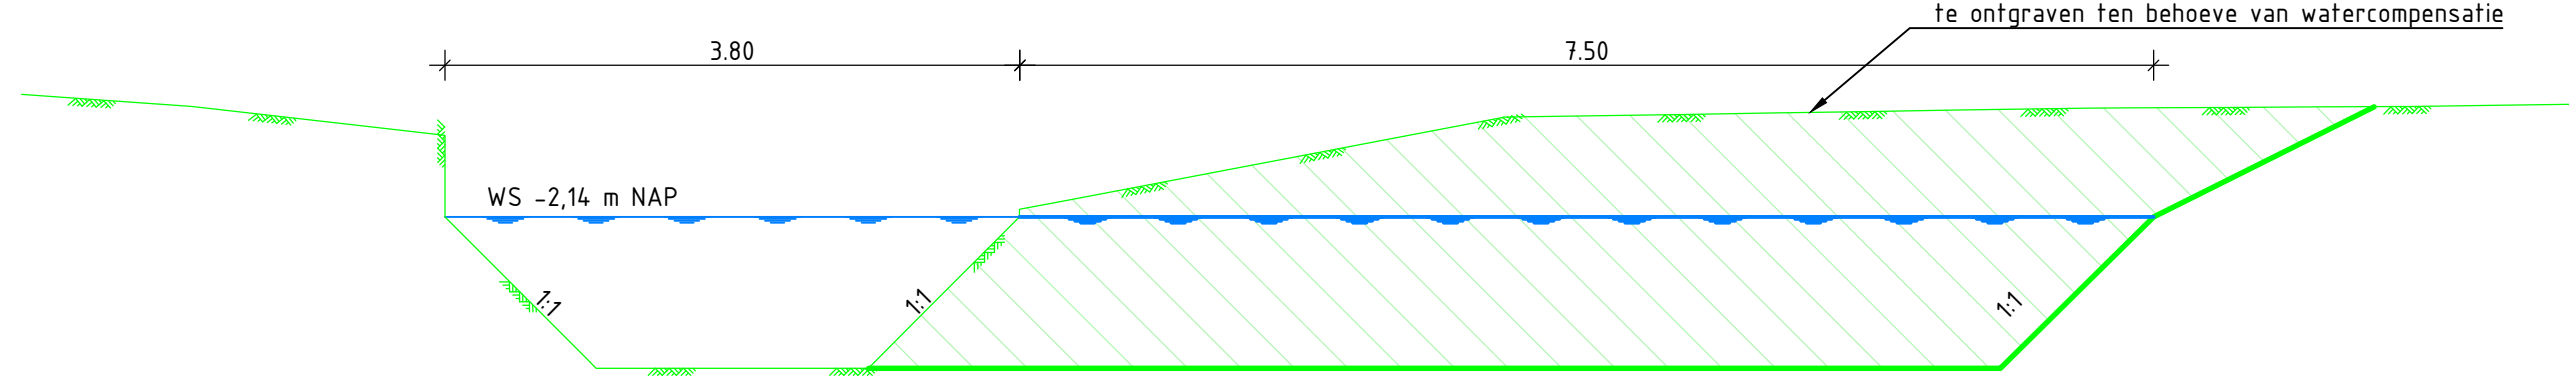

Afstand t.o.v. nulpunt (m)	00.00	1.13	2.80	6.60	9.80	13.09	14.10	15.56	16.68
Bestaand maaiveld hoogte t.o.v. NAP	-133	-141	-160	-209	-148	-143	-142	-141	-140
Nieuw maaiveld hoogte t.o.v. NAP	-133	-141	-160	-314	-314	-314	-214	-141	-140

DOORSNEDE WC-WC
SCHAAL 1 : 50

ALGEMEEN

Maatvoering in meters, tenzij anders aangegeven.
Peilmaten in meters t.o.v. N.A.P.
Hoeken in 360 graden stelsel.
Coördinaten in meters t.o.v. Rijksdriehoekstelsel.
Onderwater bodem en puingegevens afkomstig van Antea group en inmeting Delfland

Legenda

Geometrie	Omschrijving	Status
	Deksloof	Nieuw
	Keerwand	Nieuw
	Grind	Nieuw
	Grondwerklijn kruin	Nieuw
	Maaiveld	Bestaand
	Aanvulling talud	Nieuw
	Ontgraving talud	Nieuw
	Bodem watergang	Bestaand
	Hout	Nieuw
	Perceelsgrens	Bestaand
	Cultuurscheiding	Bestaand
	Sloot	Bestaand
	Standaard legger Delfland	Nieuw
	Verharding	Bestaand
	Grasbetonsteen	Nieuw
	Grondwaterlijn	Bestaand
Ancering	Omschrijving	Status
	Hout 02	Nieuw
	Zand	Bestaand
	Aanvullen	Nieuw
	Ontgraven	Nieuw
	Grasbetonsteen 03	Nieuw
	Locatie verticale drainage	Nieuw
Vlakvulling	Omschrijving	Status
	Bebouwing	Bestaand
	Betonstraatsteen	Nieuw
	Faunatrapp	Nieuw


1	30-11-2022	Aanpassingen HHD	JK
0	01-07-2022	Definitief	SMA
v.	Datum	Omschrijving	Getekend

HOOGHEEMRAADSCHAP DELFLAND
DIJKVERSTERKING BROEKKADE-VAARTWEG VLAARDINGEN
VOORLOPIG TECHNISCH ONTWERP
TRAJECT G1: SCOUTING - BURG. HEUSDENLAAN
NOORDELIJK DEEL


Projectnr.: HDDV	Fase: VO	Getekend: JK	
Documenttype: Tekening		Gecontroleerd: HHD	
Status: Definitief		Vrijgegeven: -	



Schaal: Zie tekening	Formaat: 84x420mm
Blad nr.: 1 van 1	Datum: 30-11-2022
Tekening nr.: HDDV-00-T-VO-OVE-014	Versie: 0

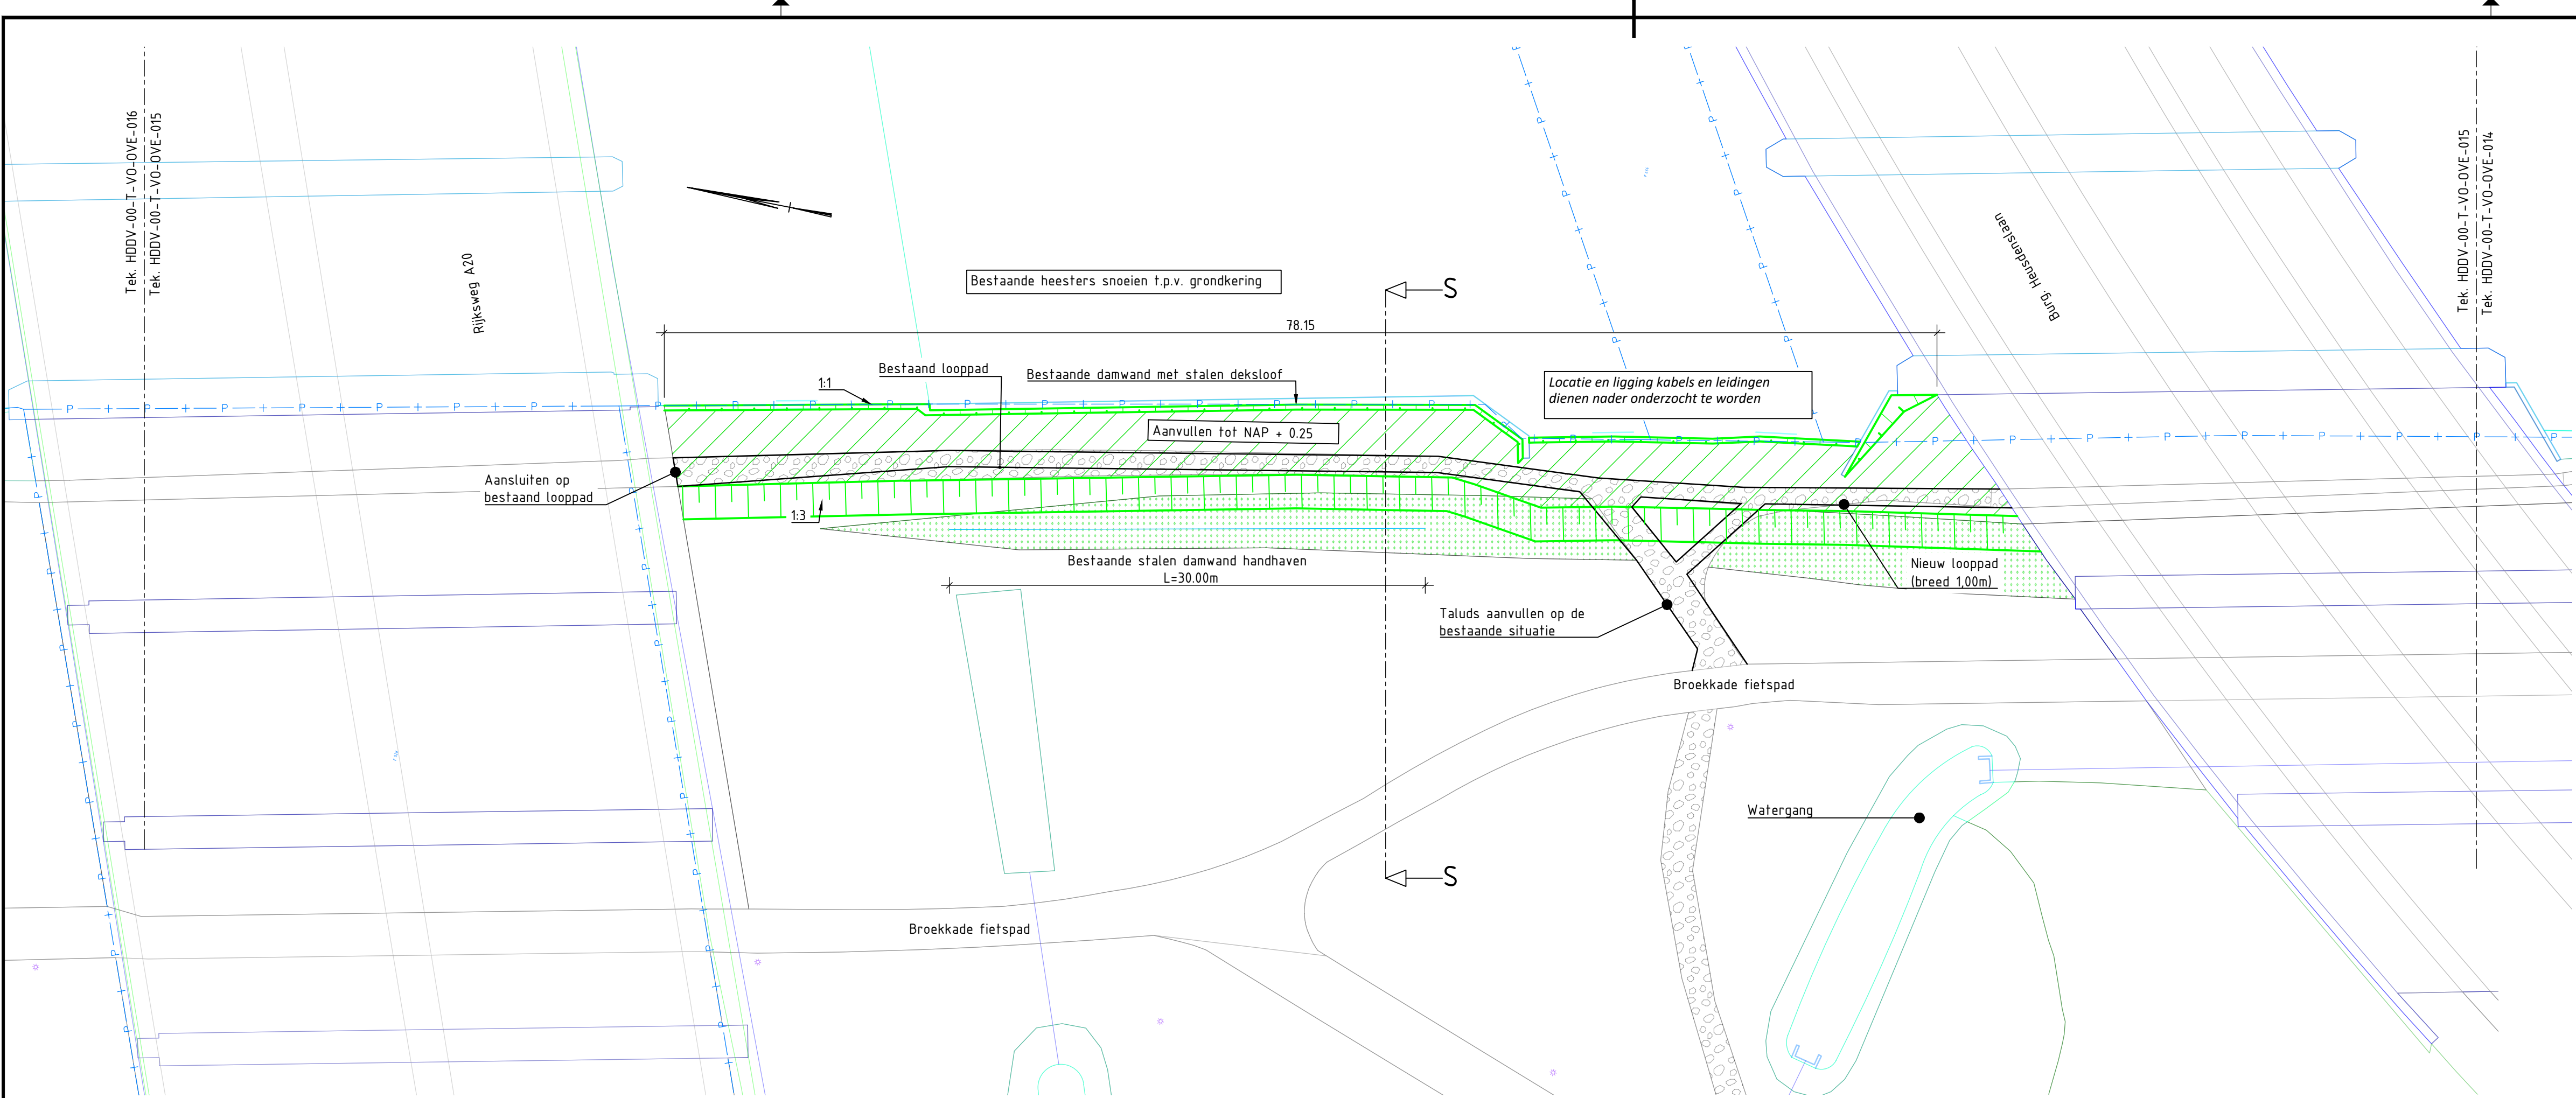

BOVENAANZICHT BURG. HEUSDENLAAN - RIJKSWEG A20
SCHAAL 1 : 250

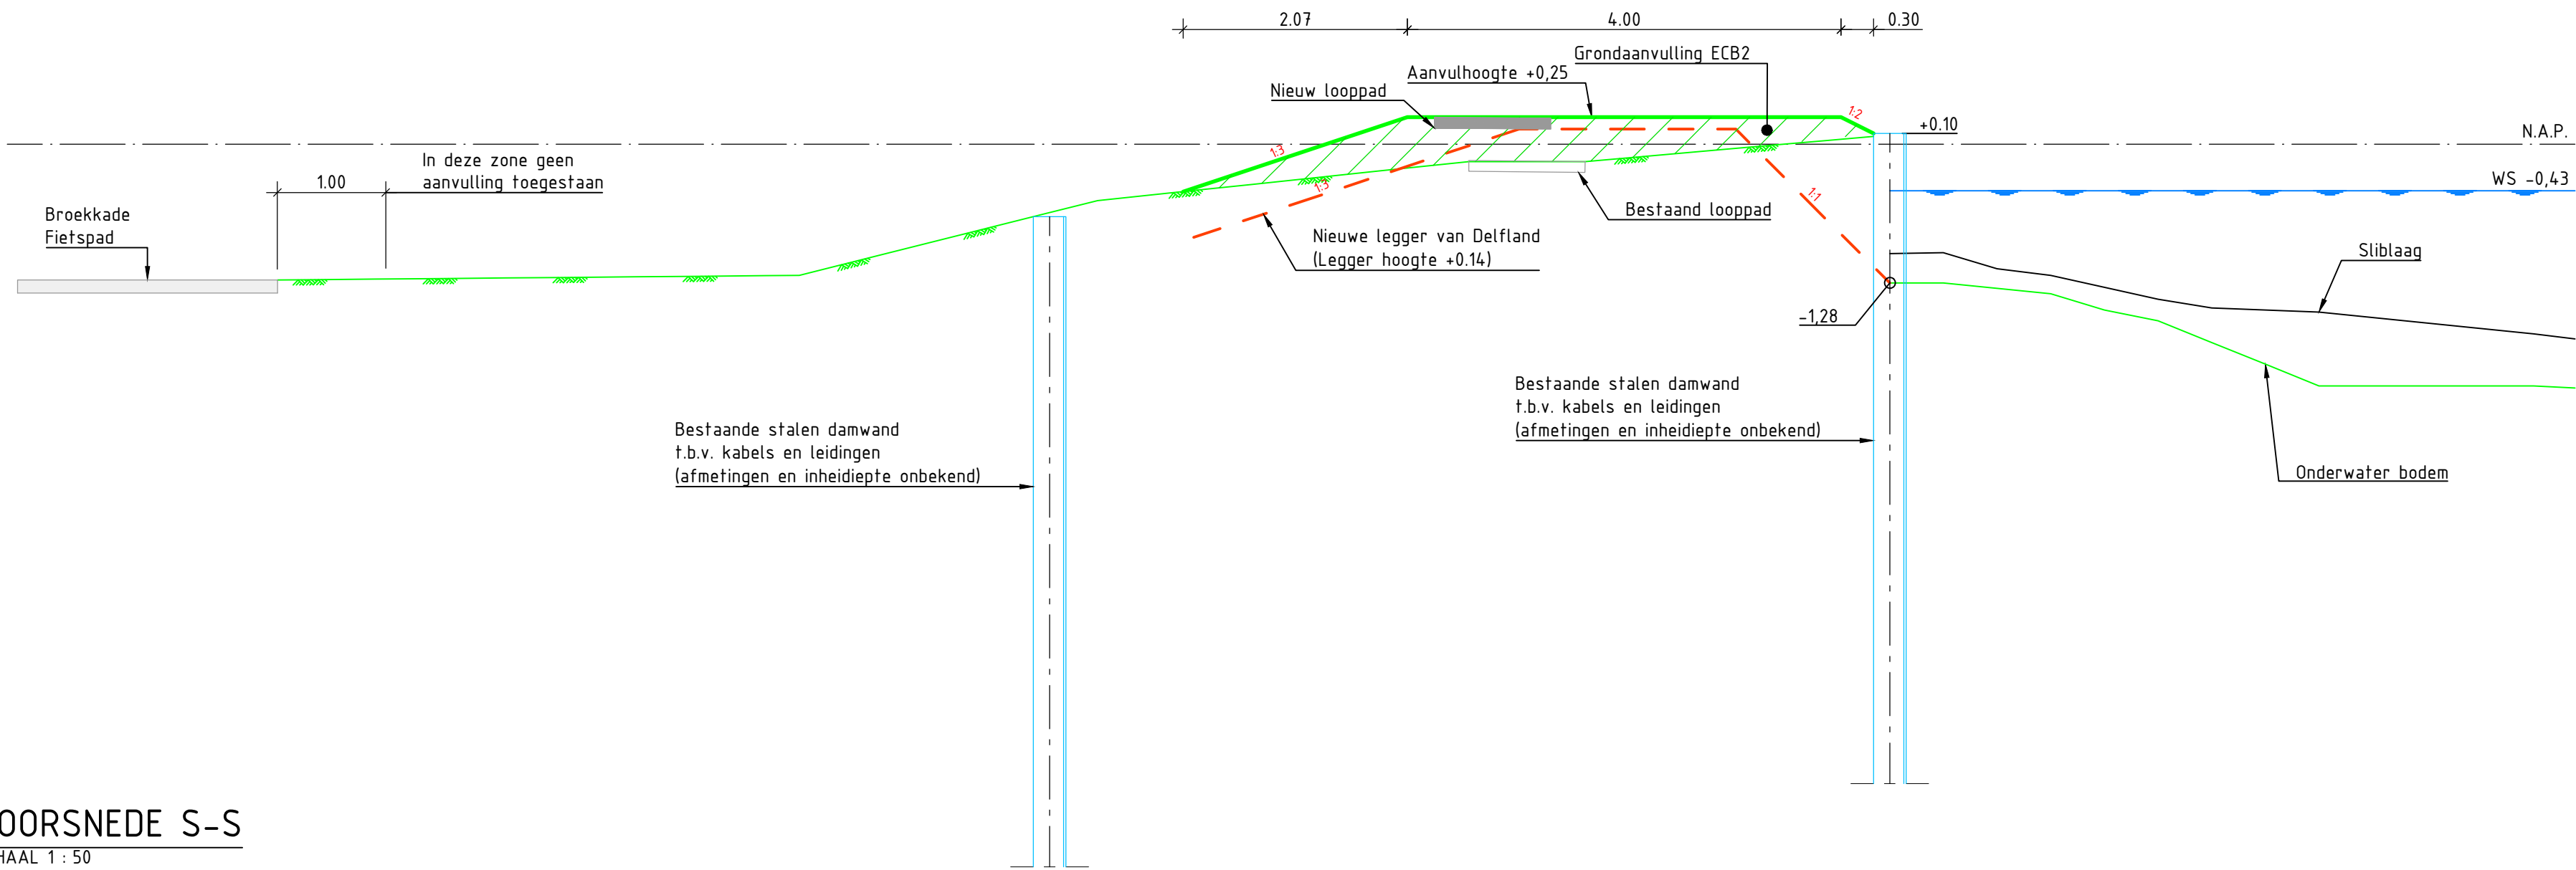

DOORSNEDE S-S
SCHAAL 1 : 50

Afstand t.o.v. nulpunt (m)	14.72	9.91	7.75	7.16	3.73	2.66	0.30	0.00
Bestaand maaiveld hoogte t.o.v. NAP	-1.25	-1.21	-0.66	-0.52	-0.16	-0.16	+0.05	+0.07
Nieuw maaiveld hoogte t.o.v. NAP	-1.25	-1.21	-0.66	-0.52	-0.10	-0.25	+0.25	+0.10

ALGEMEEN

Maatvoering in meters, tenzij anders aangegeven.
Peilmaten in meters t.o.v. N.A.P.
Hoeken in 360 graden stelsel.
Coördinaten in meters t.o.v. Rijksdriehoekstelsel.
Onderwater bodem en puingegevens afkomstig van Antea group en inmeting Delfland

Legenda			
Geometrie		Omschrijving	Status
		Grind	Nieuw
		Slibgrond	Bestaand
		Grondwerklijn kruin	Nieuw
		Maaiveld	Bestaand
		Aanvulling talud	Nieuw
		Taludarcering Kort	Nieuw
		Taludarcering lang	Nieuw
		Bodem watergang	Bestaand
		Perceelsgrens	Bestaand
		Bodembescherming	Nieuw
		Standaard legger Delfland	Nieuw
		Staal	Bestaand
		Asfalt	Bestaand
		Grondwaterlijn	Bestaand
Arcering		Omschrijving	Status
		Gras 01	Bestaand
		Heesters	Bestaand
		Grind	Bestaand
		Aanvullen	Nieuw
		Bestorting 02	Nieuw
Vlakvulling		Omschrijving	Status
		Betonstraatsteen	Nieuw
0	30-11-2022	Definitief	Jk
v.	Datum	Omschrijving	Getekend

HOOGHEEMRAADSCHAP DELFLAND

DIJKVERSTERING BROEKKADE-VAARTWEG VLAARDINGEN

VOORLOPIG TECHNISCH ONTWERP

NOORDELIJK DEEL

TRAJECT G2: BURG. HEUSDENLAAN - RIJKSWEG A20

Projectnr.: HDDV Fase: VO Getekend: Jk

Documenttype: Tekening Gecontroleerd: HHD

Status: Definitief Vrijgegeven: -

Schaal: 1:250 Formaat: A1

Blad nr.: 1 van 1 Datum: 30-11-2022

Tekening nr.: HDDV-00-T-VO-OVE-015 Versie: 0

Transpigel 2, 491A, AB Broda, NL

+31 88 910 20 00

+400 000

TEMA: Nieuw - PLOTSCHAAL 1:1

Wsp 9 8 7 6 5 4 3 2 1

