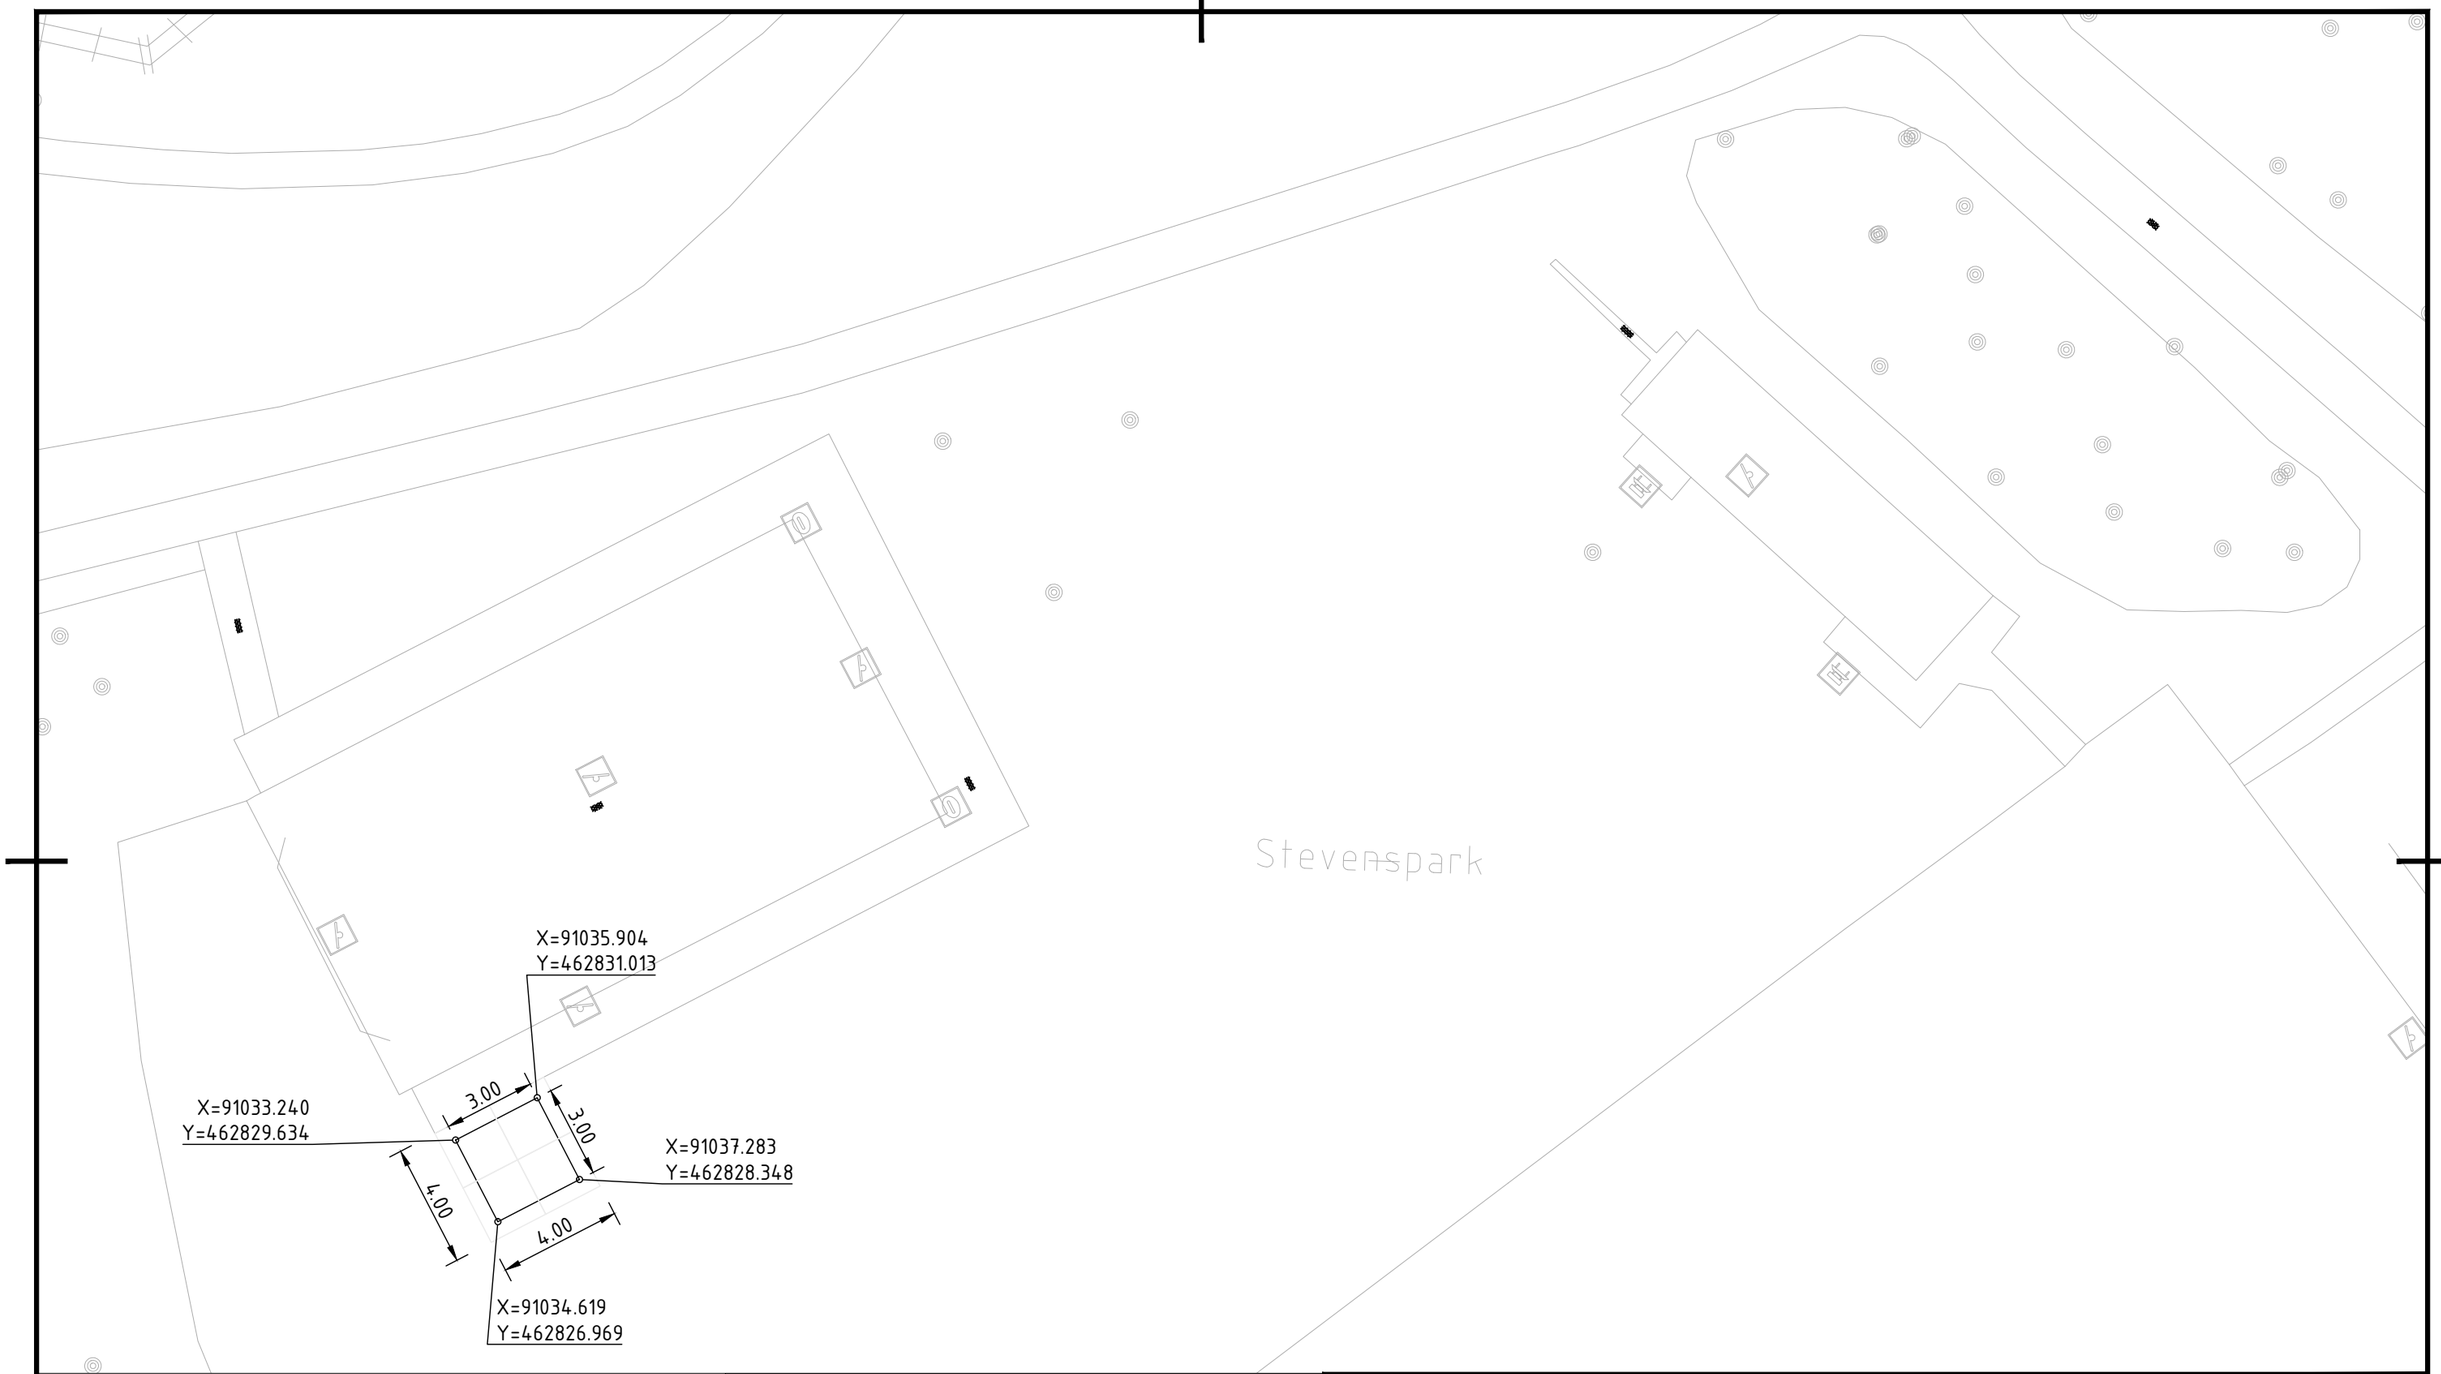

SITUATIE

SCHAAL 1:200

Jop
Betonplaten (2x2)

Project: Jop Stevenshof						
Onderwerp: Plaatsing Jop Stevenspark						
Getekend door: Nadine Schutten	Gecontroleerd door: Stefan Woltering	Blad: 1	Aantal: 1	Documentsoort: Tekening	Documentstatus: Concept	Projectnummer:
Datum uitgifte: 30-05-2023	Gezien door: TOETSER	Schaal: 1:200		Formaat: A3L	Contractnummer:	Zaaknummer: Z/22/3428377
Gemeente Leiden Projectbureau Team Stadsingenieurs	Leiden	Stadhuisplein 1 Postbus 9100, 2300 PC Leiden				Documentnummer:

g:\ldnlpb\lpbsi\3 projecten\^projecten 2023\23-si-012 jop\4. contract\4.1 ontwerp\stp jop.dwg