


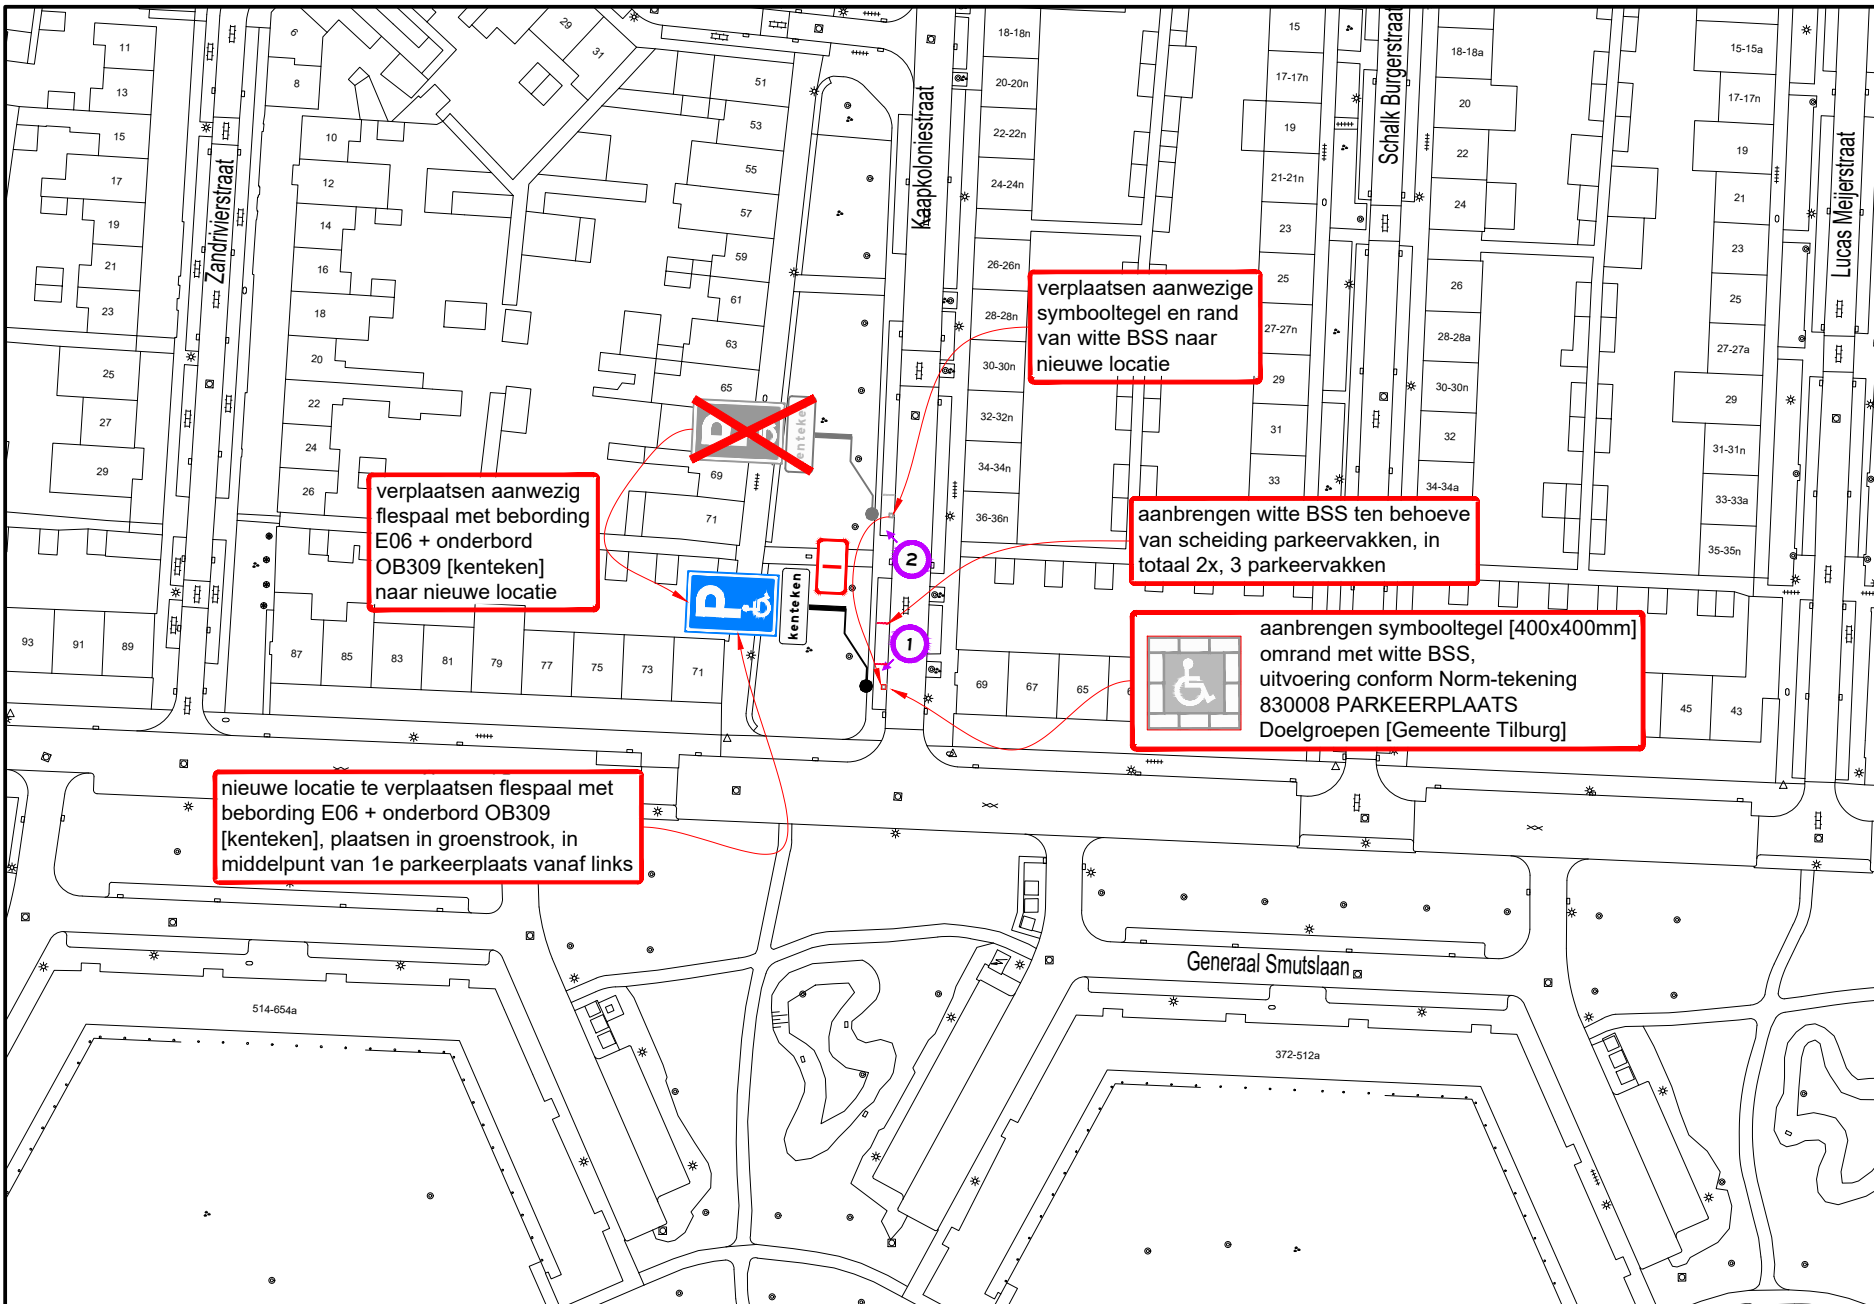

B

B




A

Hoeveelhedenstaat

- nieuw:
 - 8x BSS wit, 21x10x8 cm
- verplaatsen:
 - 1x flespaal + E06-bord + onderbord OB309 [kenteken]; type I
 - 1x symbooltegel GPP, 40x40x8 cm
 - 10x BSS wit, 21x10x8 cm
- verwijderen:
 -

Locatie

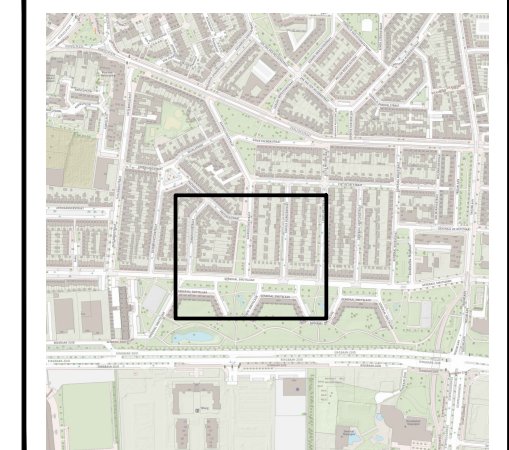

Legenda

orientatie

afmetingen standaard RVV-bebording

vormgeving bord	maat	type bord			
		I	II	III	IV
rond	diameter	400	600	800	1000
driehoek	zijde	500	700	900	1100
vierkant	zijde	400	600	800	1000
rechthoek	breedte	300	400	600	800
	hoogte	450	600	900	1200
achthoek	hoogte	X	700	900	X

maten in mm

plaatsing RVV-bebording

- hoogte onderkant bebording ten opzichte van verharding bedraagt minimaal 2,20 m
- bebording bevestigen op flespaal, tenzij anders vermeld

www.vevon.nl
Tel: 013-2132202

opdrachtgever:
GEMEENTE TILBURG

GPP Kaapkoloniestraat 71 te Tilburg
Permanente verkeersmaatregelen

getekend:	W. Vaartjes	04-07-23
gecontroleerd:	P. Kraan	04-07-23
vrijgegeven:	M. Jacobs	04-07-23
versie:	v 2.0 - DEFINITIEF	
schaal:	1:1000	formaat: A3

tekeningnummer: **202315604-126**

Niets van deze tekening mag worden vervoerdigd en/of openbaar gemaakt d.m.v. druk, fotokopie, microfilm of op welke andere wijze ook, zonder voorafgaande schriftelijke toestemming van Vevon B.V., noch zonder de afgeleverde tekening te retourneren. Het is vervaardigd.