
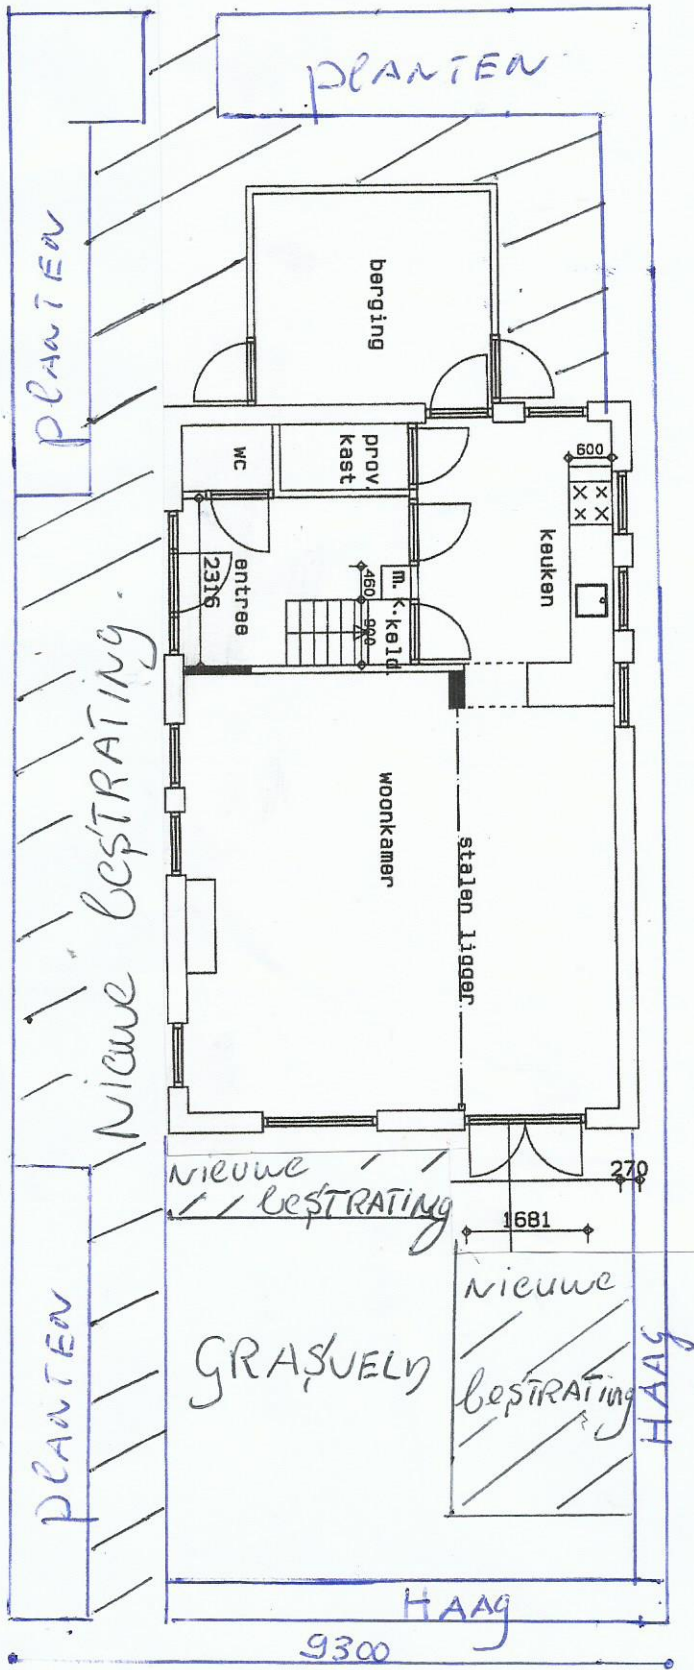


Midden streek

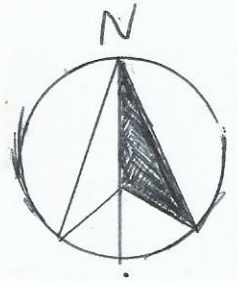

Voorstreek 14
Nieuwe situatie
Schaal: 1:100

Voorstreek