


B

B

### Hoeveelhedenstaat

- nieuw:  
 1x flespaal + verplaatst E02-bord; type I  
 4x E01-bord; type I
- verplaatsen:  
 1x E02-bord; type I
- verwijderen:  
 3x E01-bord

### Locatie

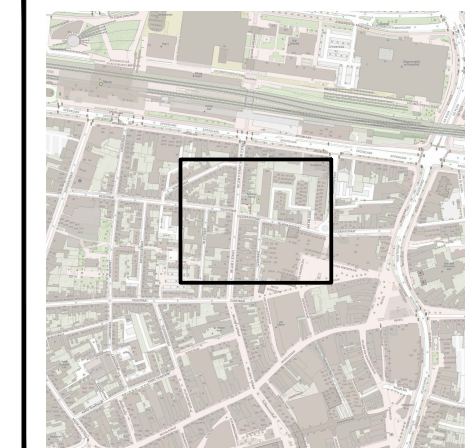

### Legenda




#### afmetingen standaard RVV-bebording

vormgeving bord	maat	type bord			
		I	II	III	IV
rond	diameter	400	600	800	1000
driehoek	zijde	500	700	900	1100
vierkant	zijde	400	600	800	1000
rechthoek	breedte	300	400	600	800
	hoogte	450	600	900	1200
achthoek	hoogte	X	700	900	X

#### plaatsing RVV-bebording

- hoogte onderkant bebording ten opzichte van verharding bedraagt minimaal 2,20 m
- bebording bevestigen op flespaal, tenzij anders vermeld

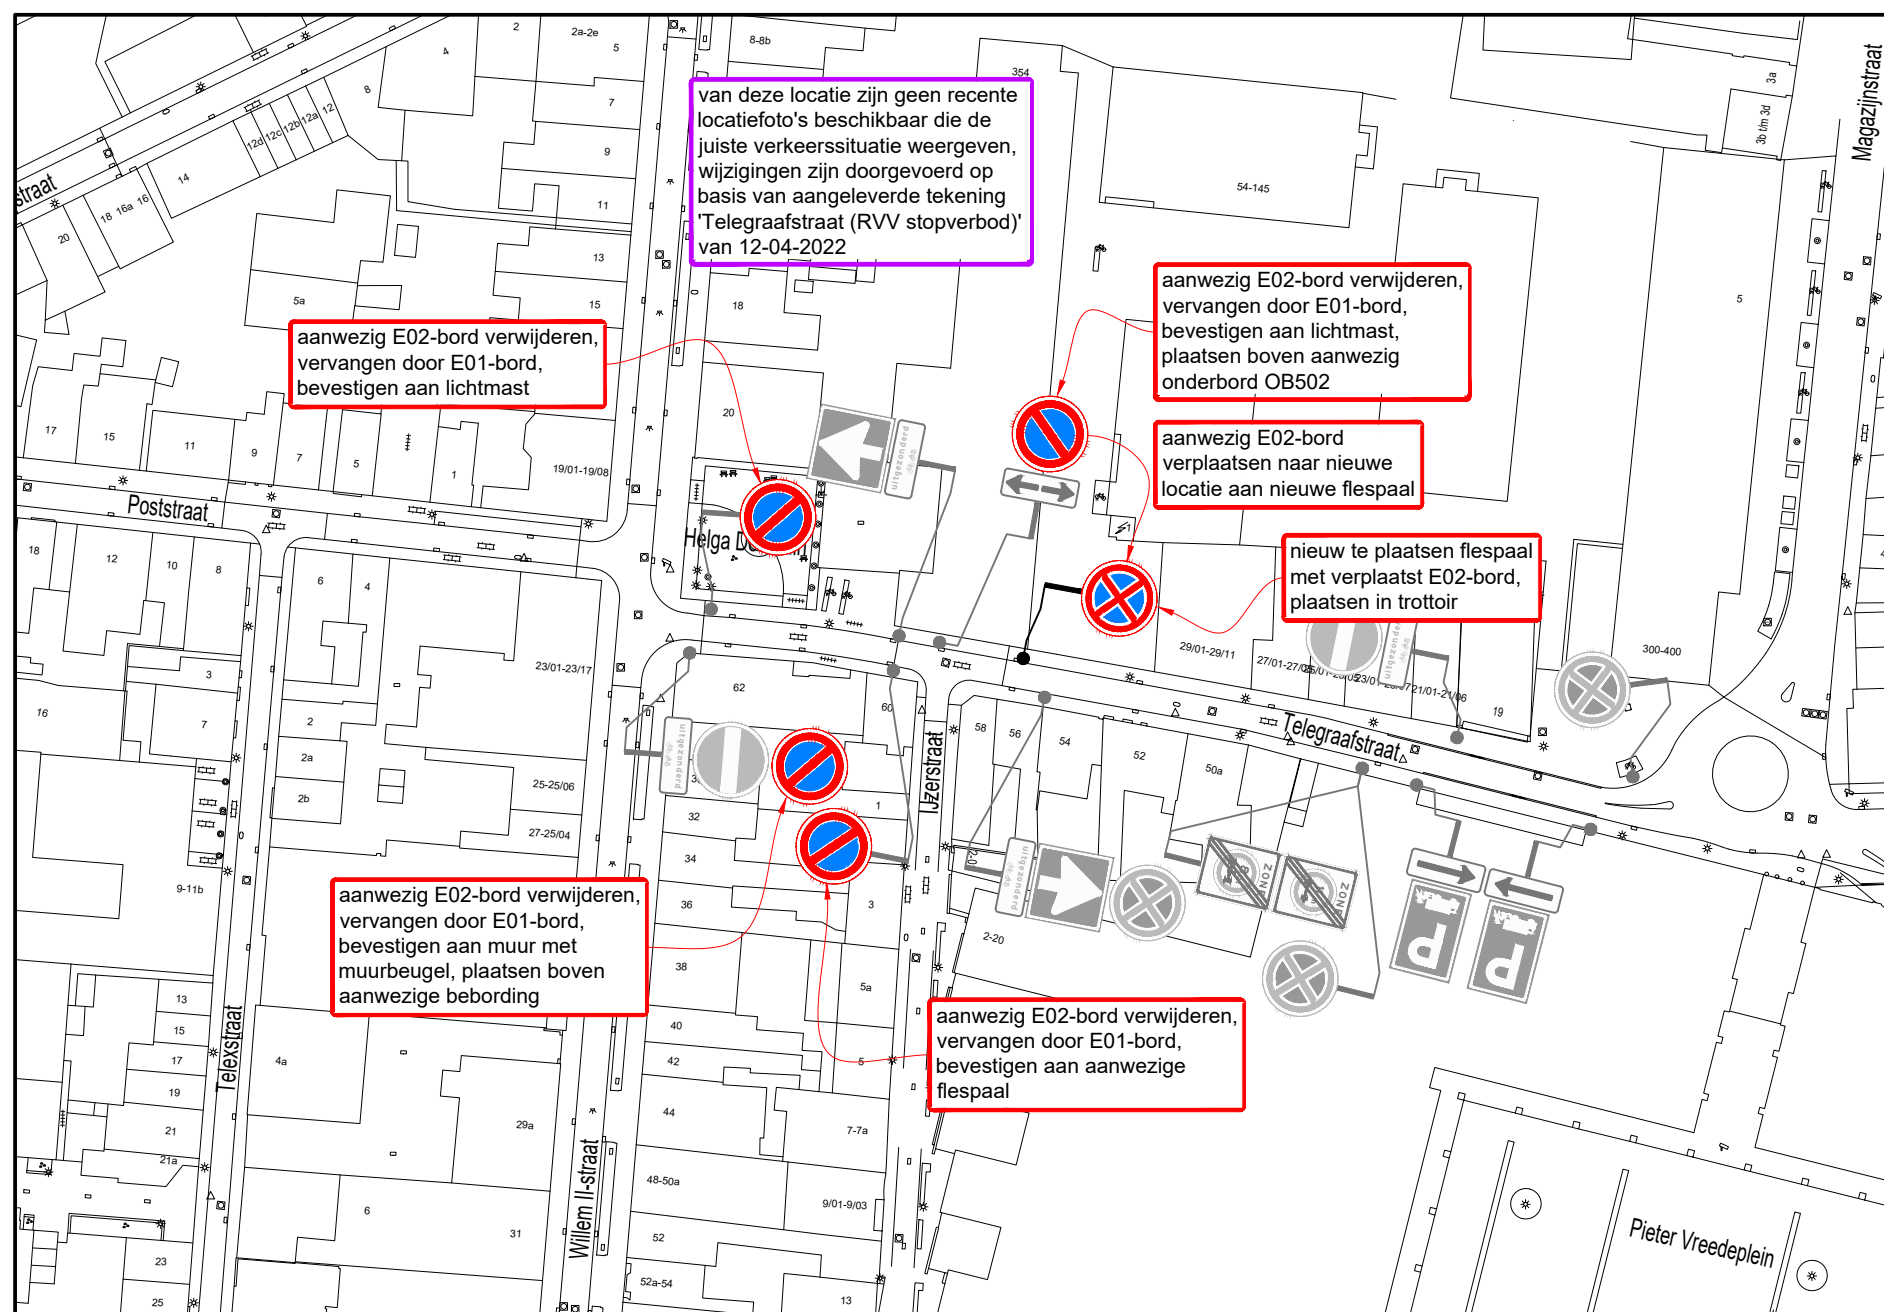

A



www.vevon.nl  
 Tel: 013-2132202

NOV.2021.844.BRL.9101.1491

opdrachtgever:  
**GEMEENTE TILBURG**

### Parkeerverbod (E01) Telegraafstraat te Tilburg

Permanente verkeersmaatregelen

getekend:	W. Vaartjes	22-05-23
gecontroleerd:	P. Kraan	22-05-23
vrijgegeven:	M. Jacobs	22-05-23
versie:	v 1.0 - DEFINITIEF	
schaal:	1:1000	formaat: A3

Niets van deze tekening mag worden vervoerdigd en / of openbaar gemaakt d.m.v. druk, fotokopie, microfilm of op welke andere wijze ook, zonder voorafgaande schriftelijke toestemming van Vevon B.V., noch zonder enige wettelijke aansprakelijkheid. Het is vervaardigd.