



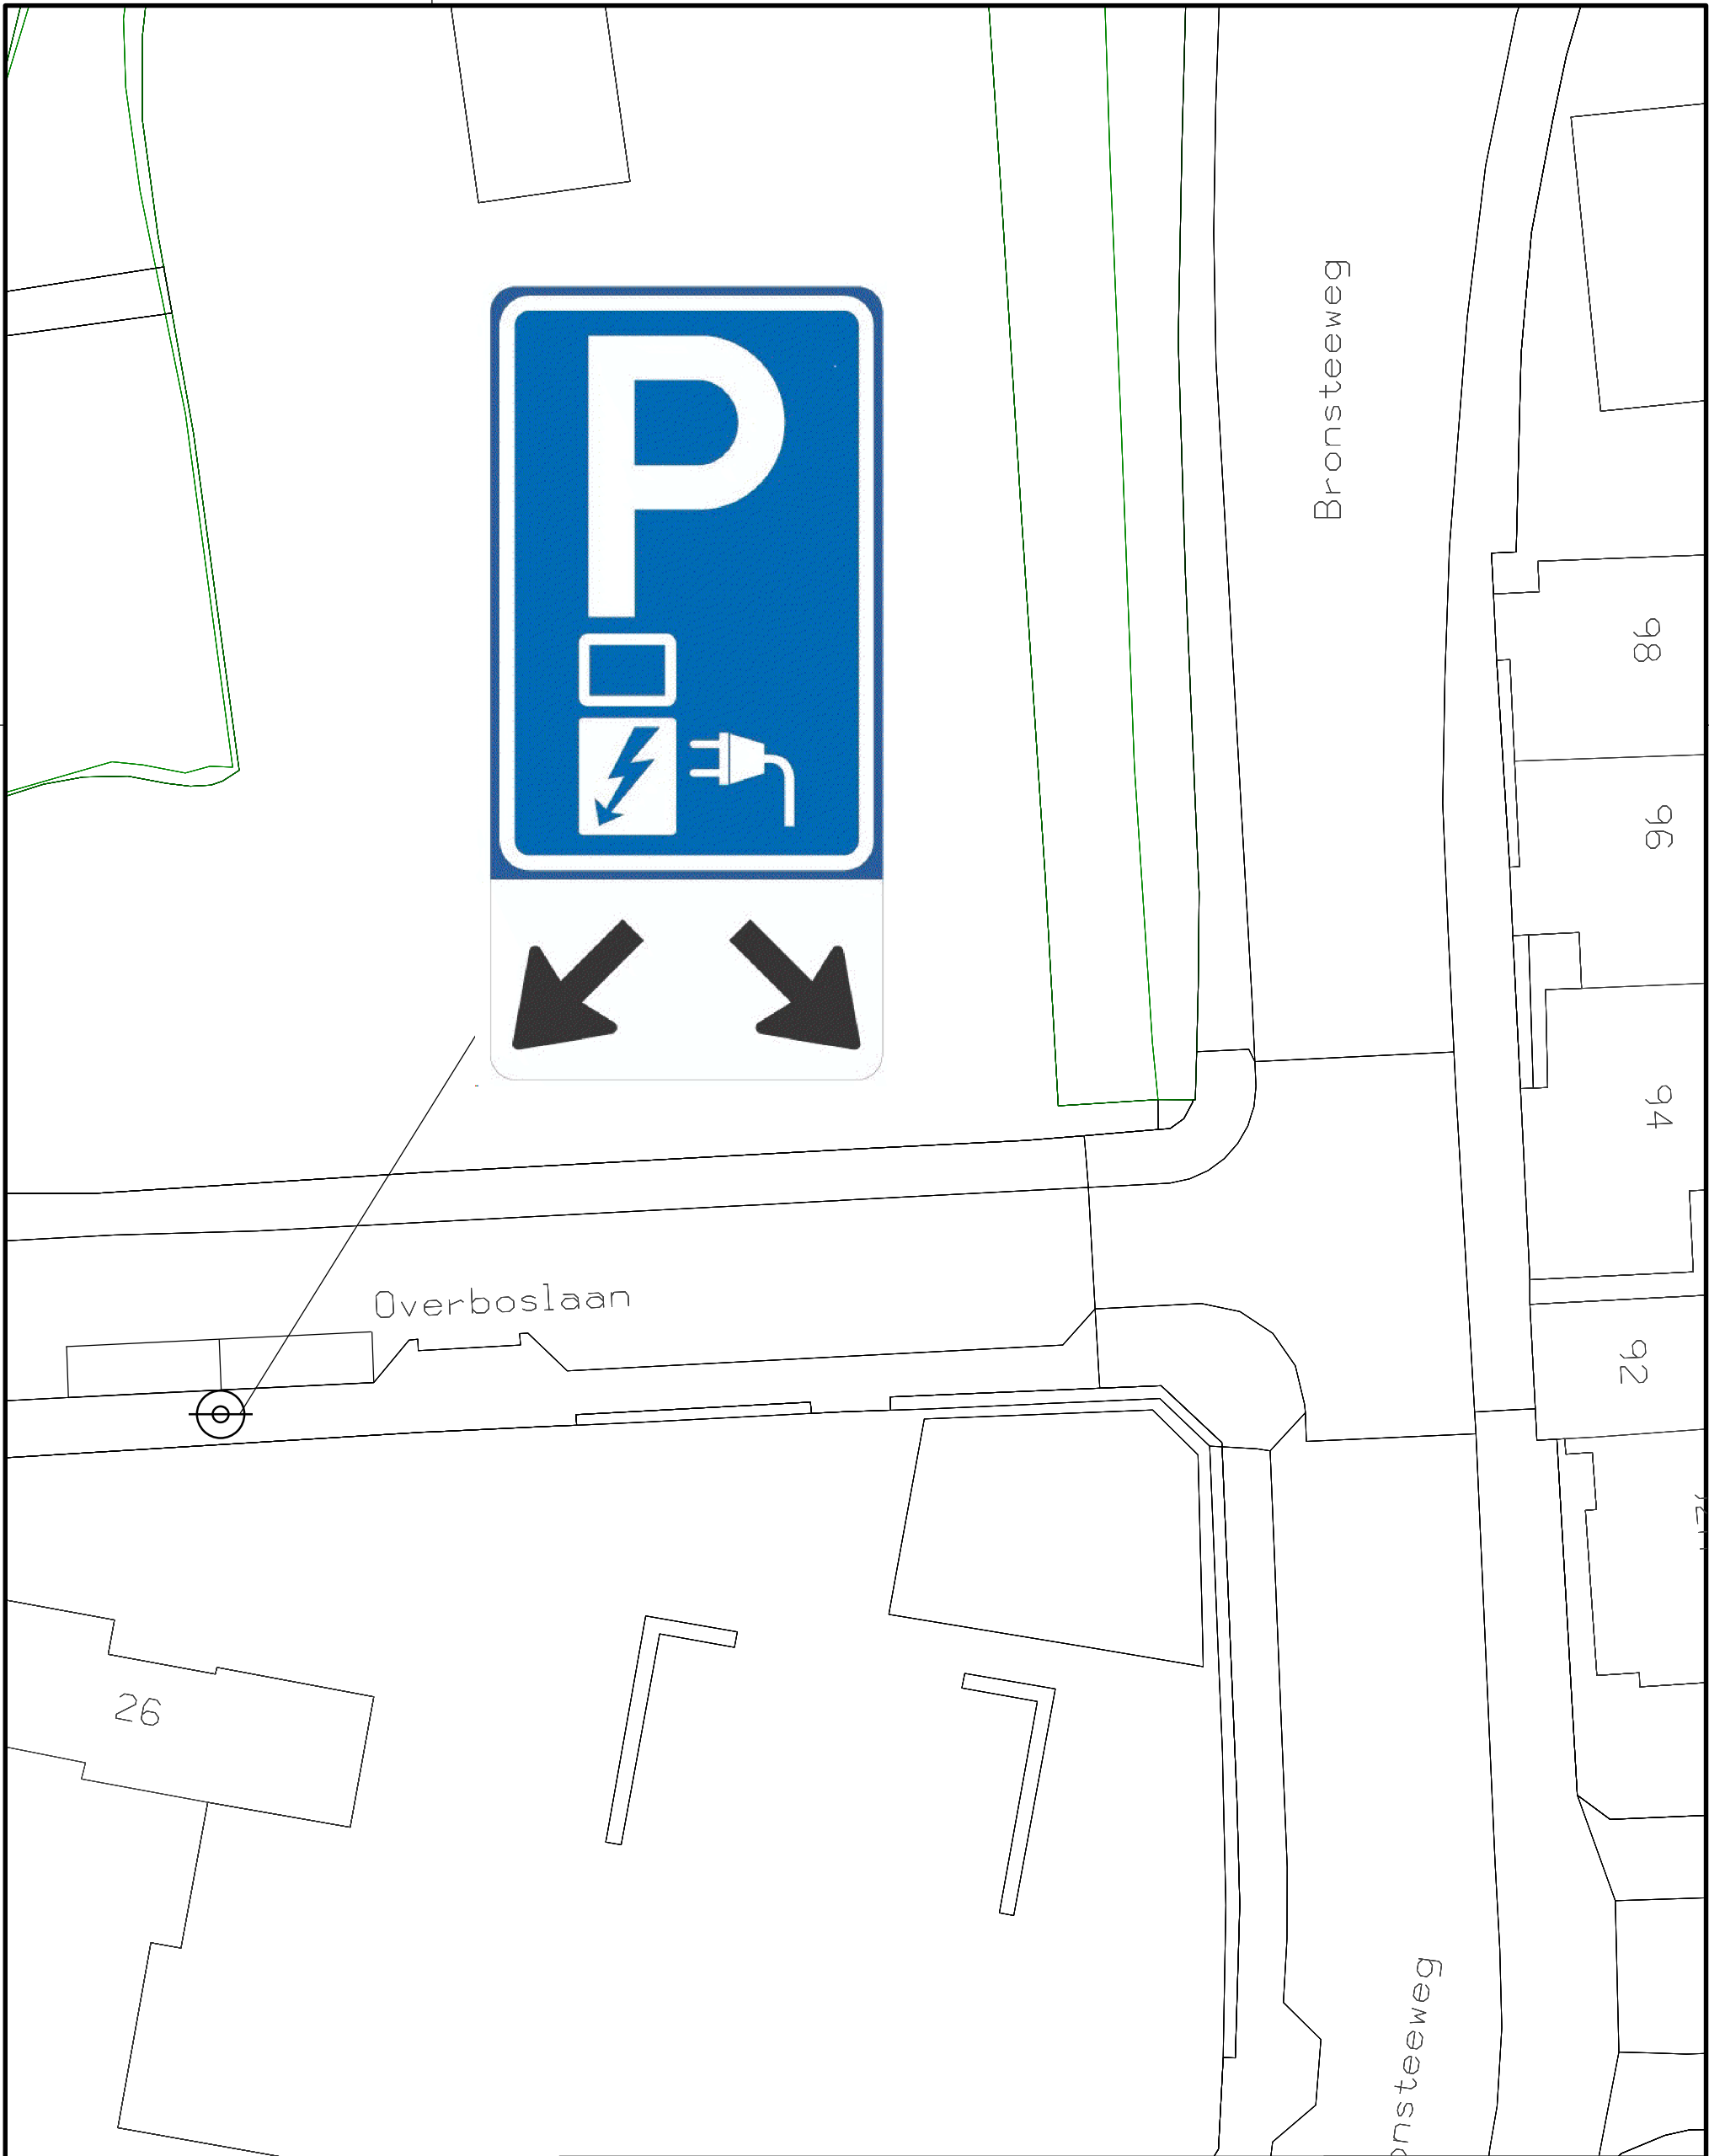

Team Infra en Projecten
Projectleiding:

Oplaadpunt elektrische voertuigen
Overboslaan 26

Datum: 06-06-2023

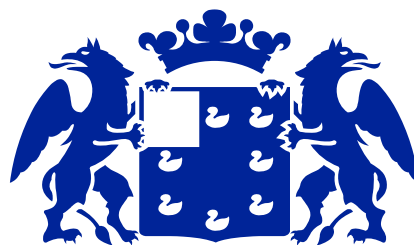

Heemstede

Schaal: 1:250

Tekenaar:

Form.: A3 (P)

Blad 1 van 1

Tek. nr.

Raadhuisplein 1

Postbus 352 2100 AJ Heemstede

T 14 - 023

www.heemstede.nl