


GPP op kenteken

Graaf Florislaan 37

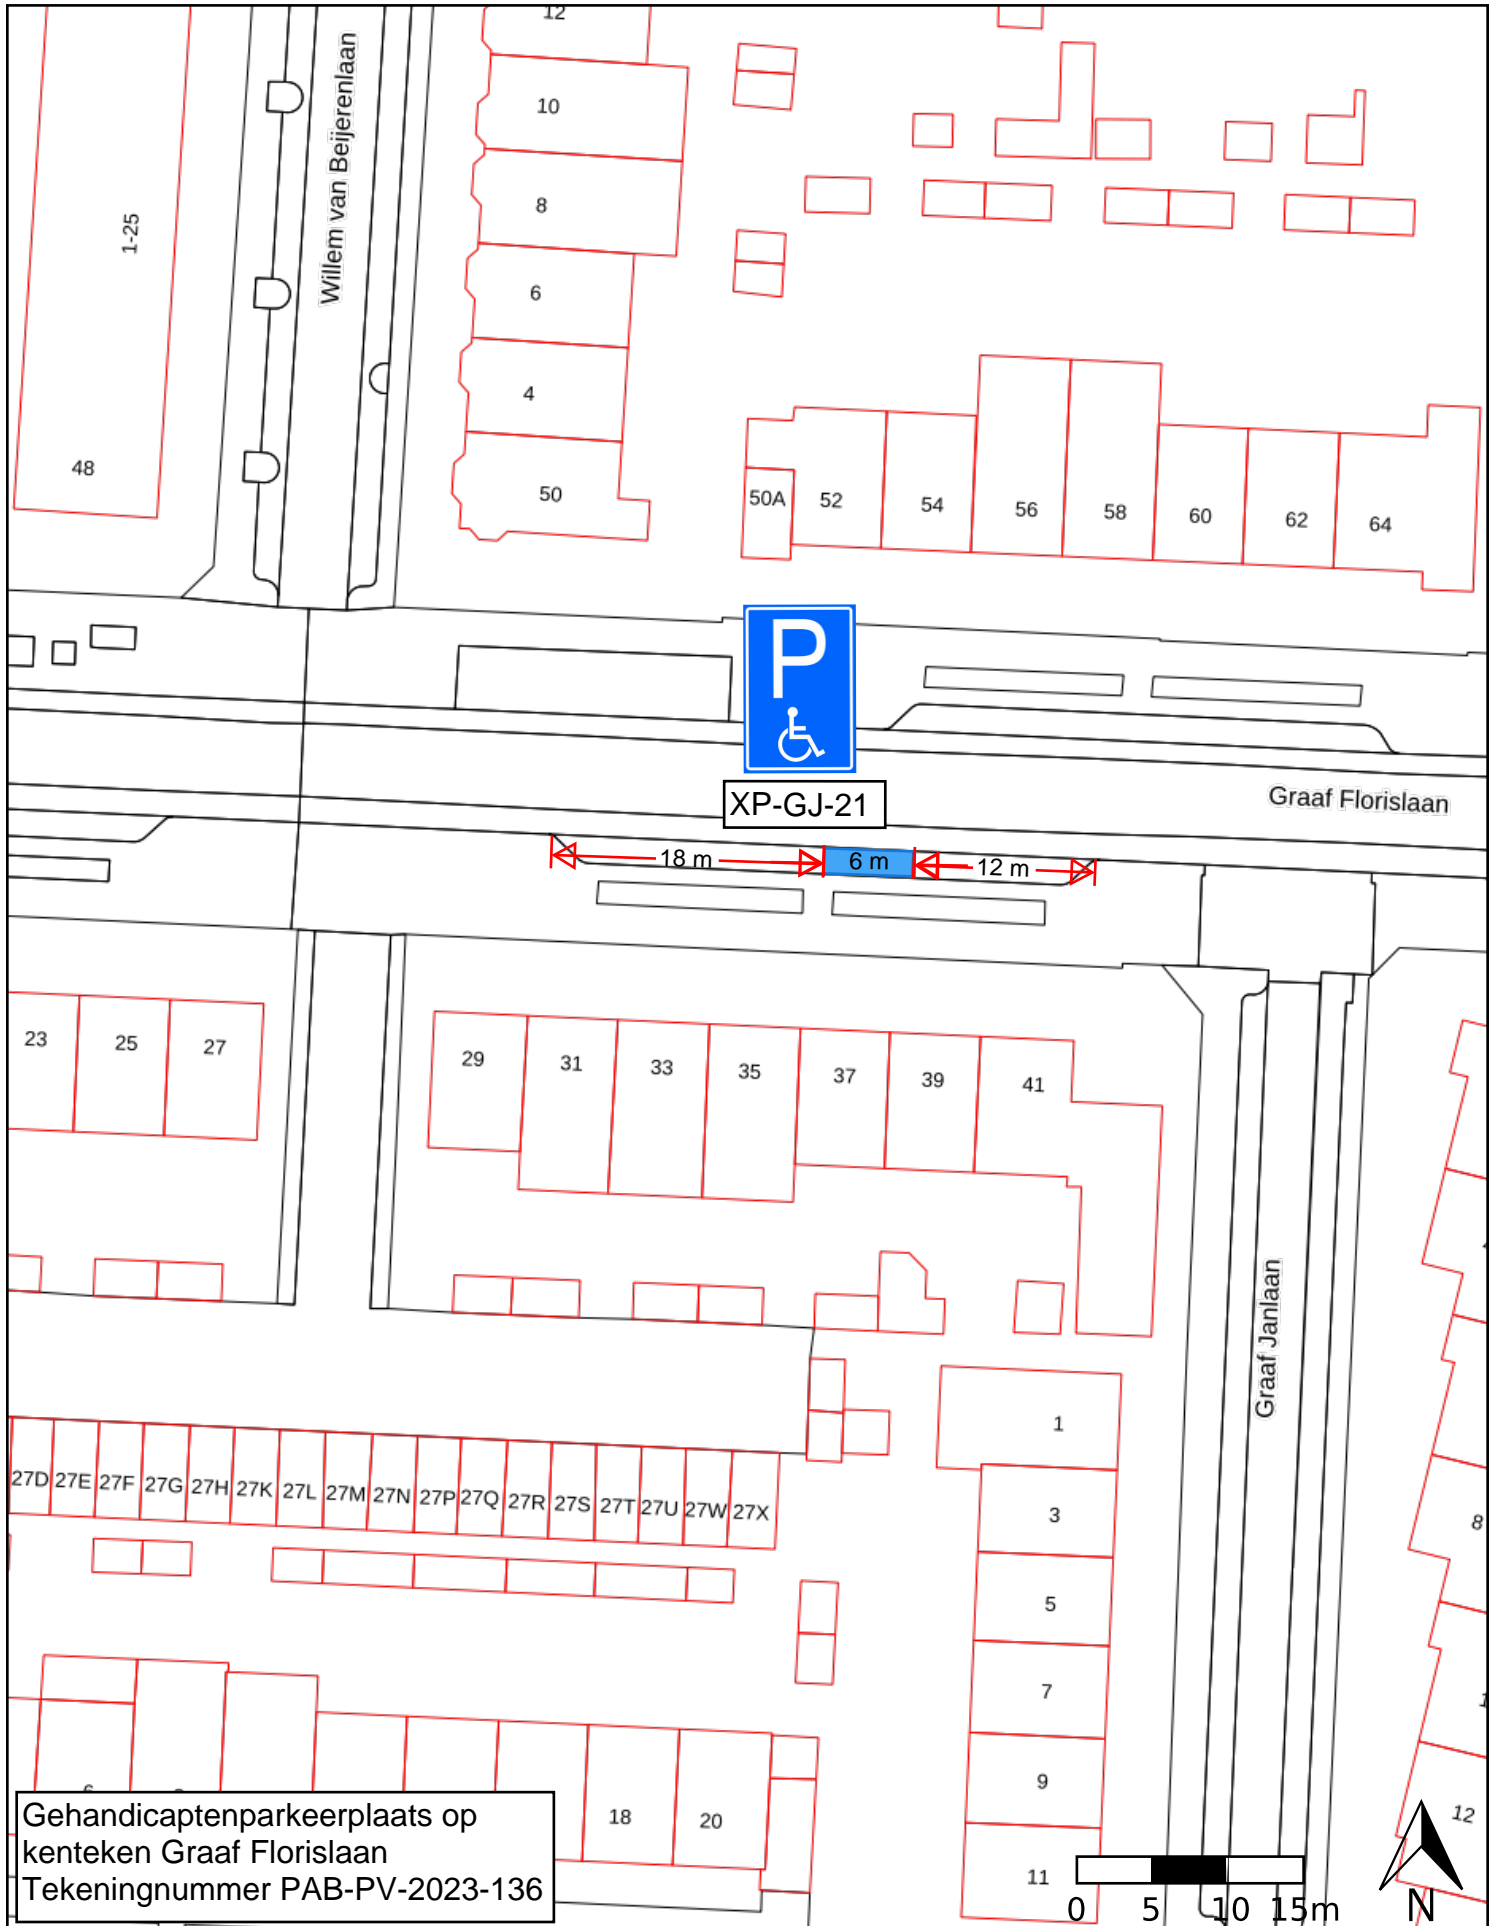

Gehandicaptenparkeerplaats op
kenteken Graaf Florislaan
Tekeningnummer PAB-PV-2023-136