



Foto: Gevel bestaande toestand

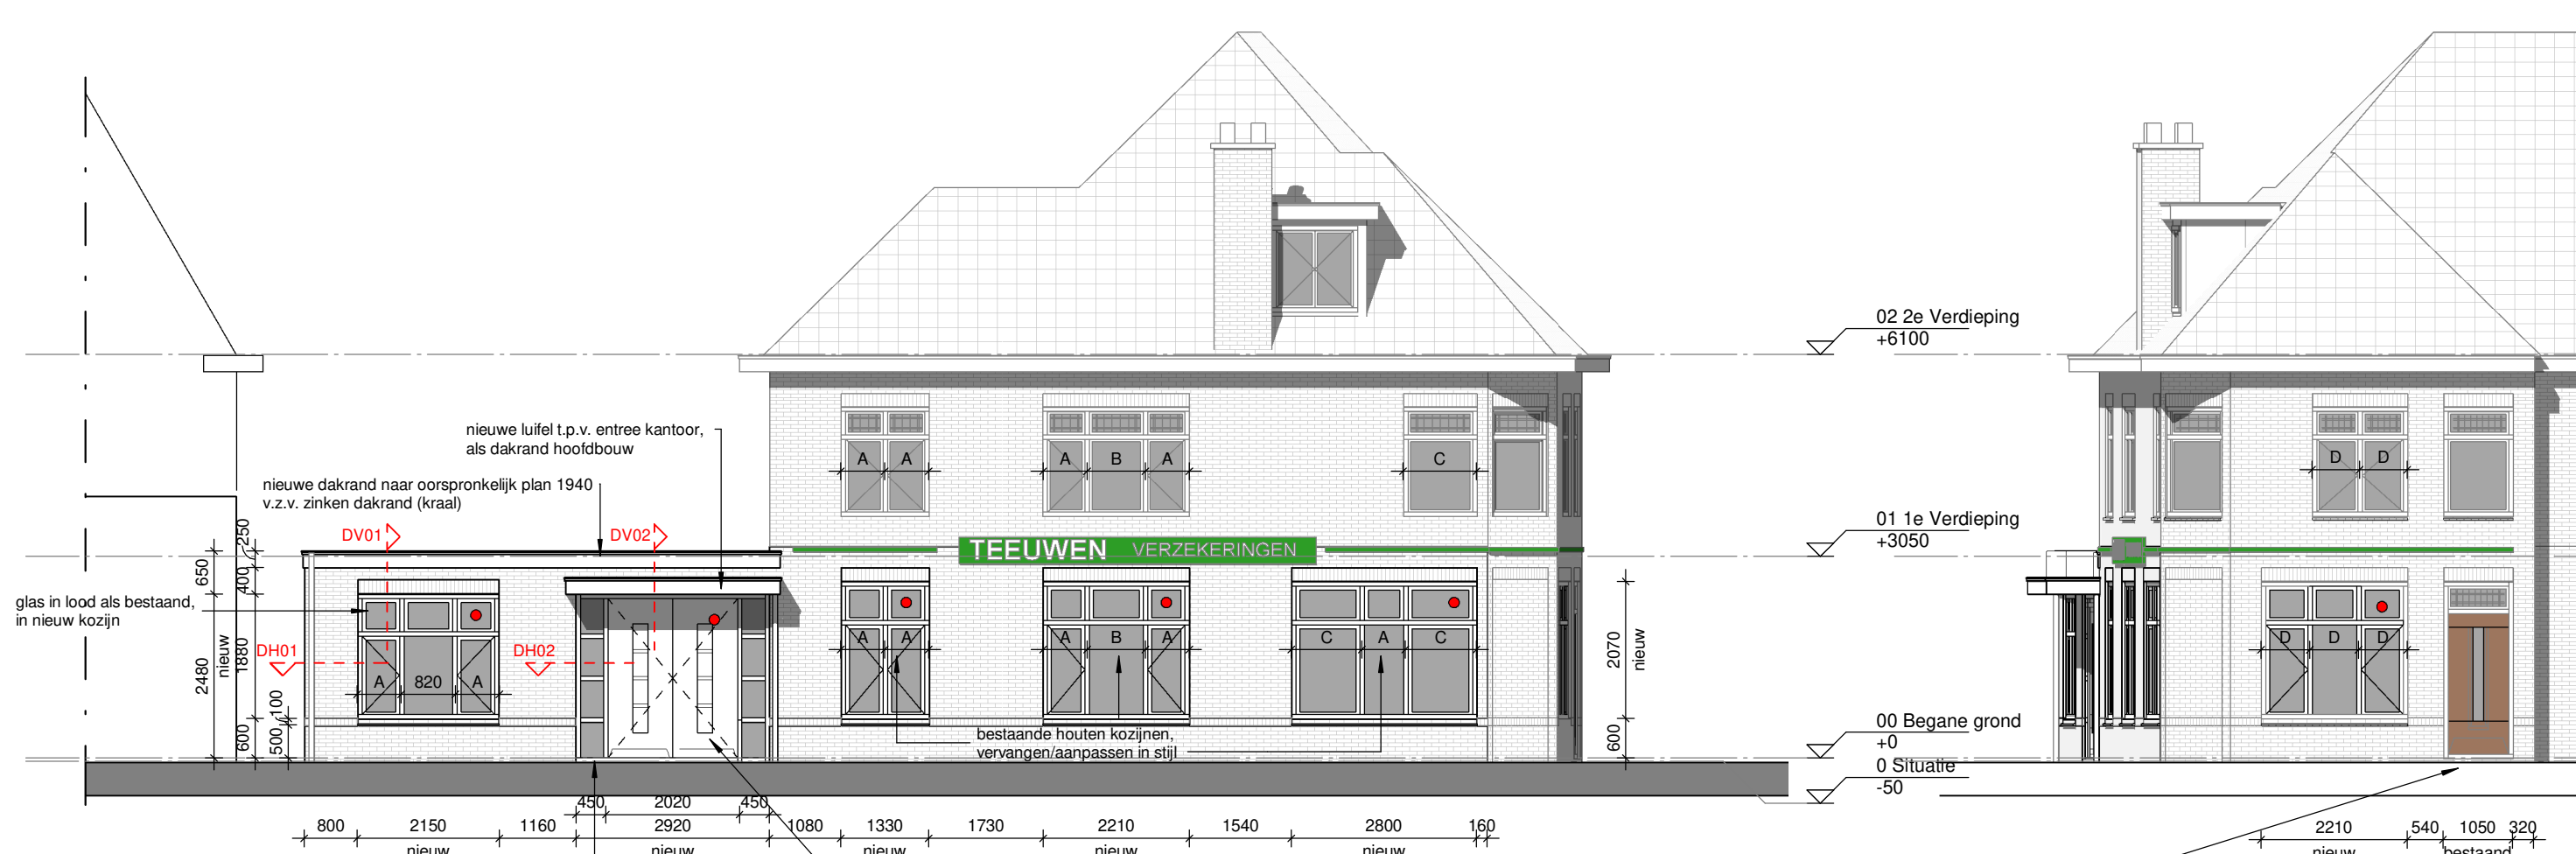


Foto: Gevelfragment te wijzigen deel




Noordwest (bestaande -) gevel 1:100

Westgevel (bestaand)




Noordwest (nieuwe-) gevel 1:100

Westgevel (nieuw)

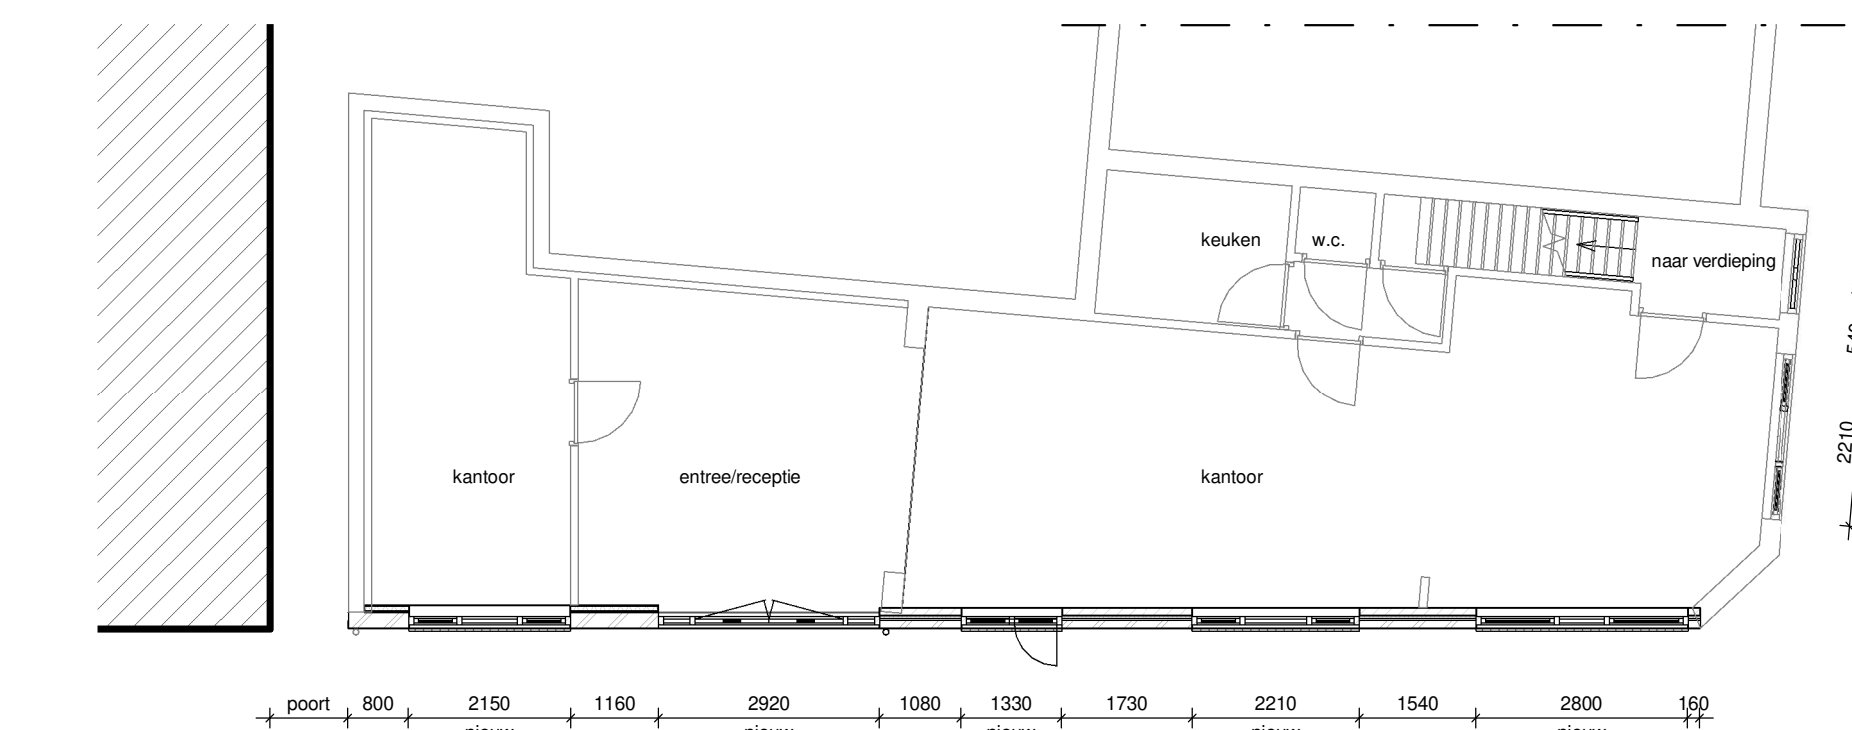


Plattegrond 1:100

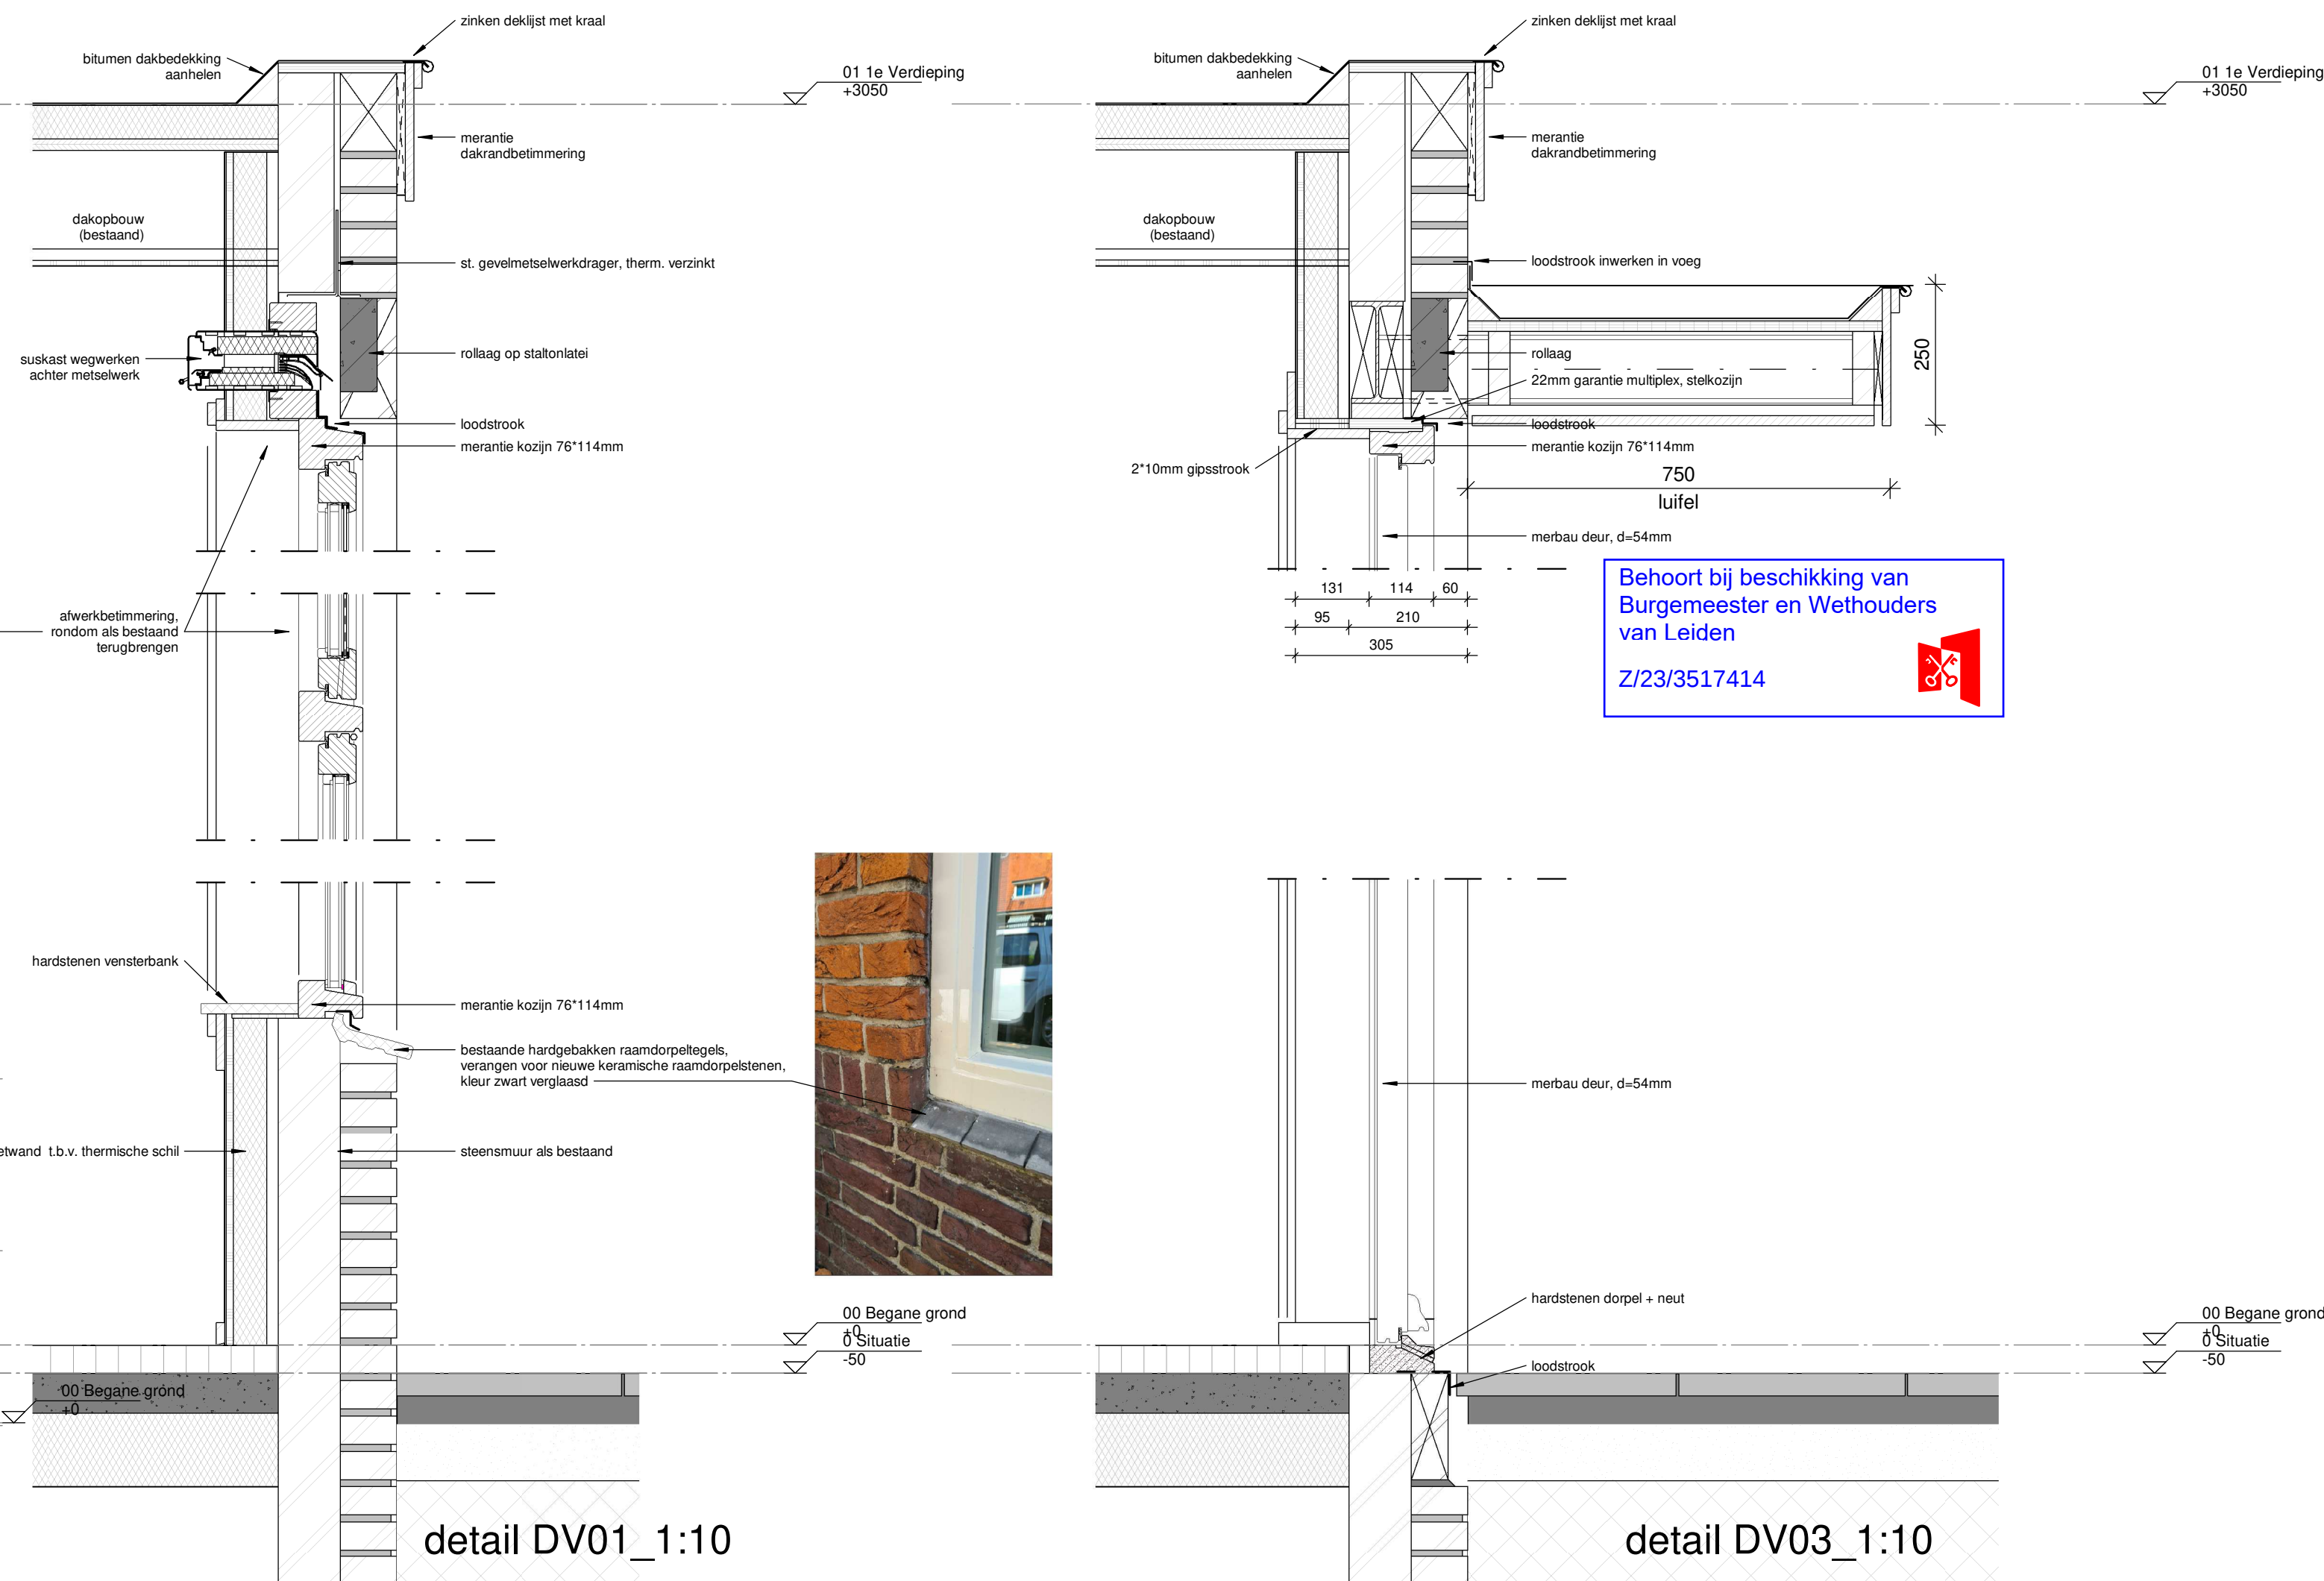

detail DV01\_1:10

detail DV03\_1:10

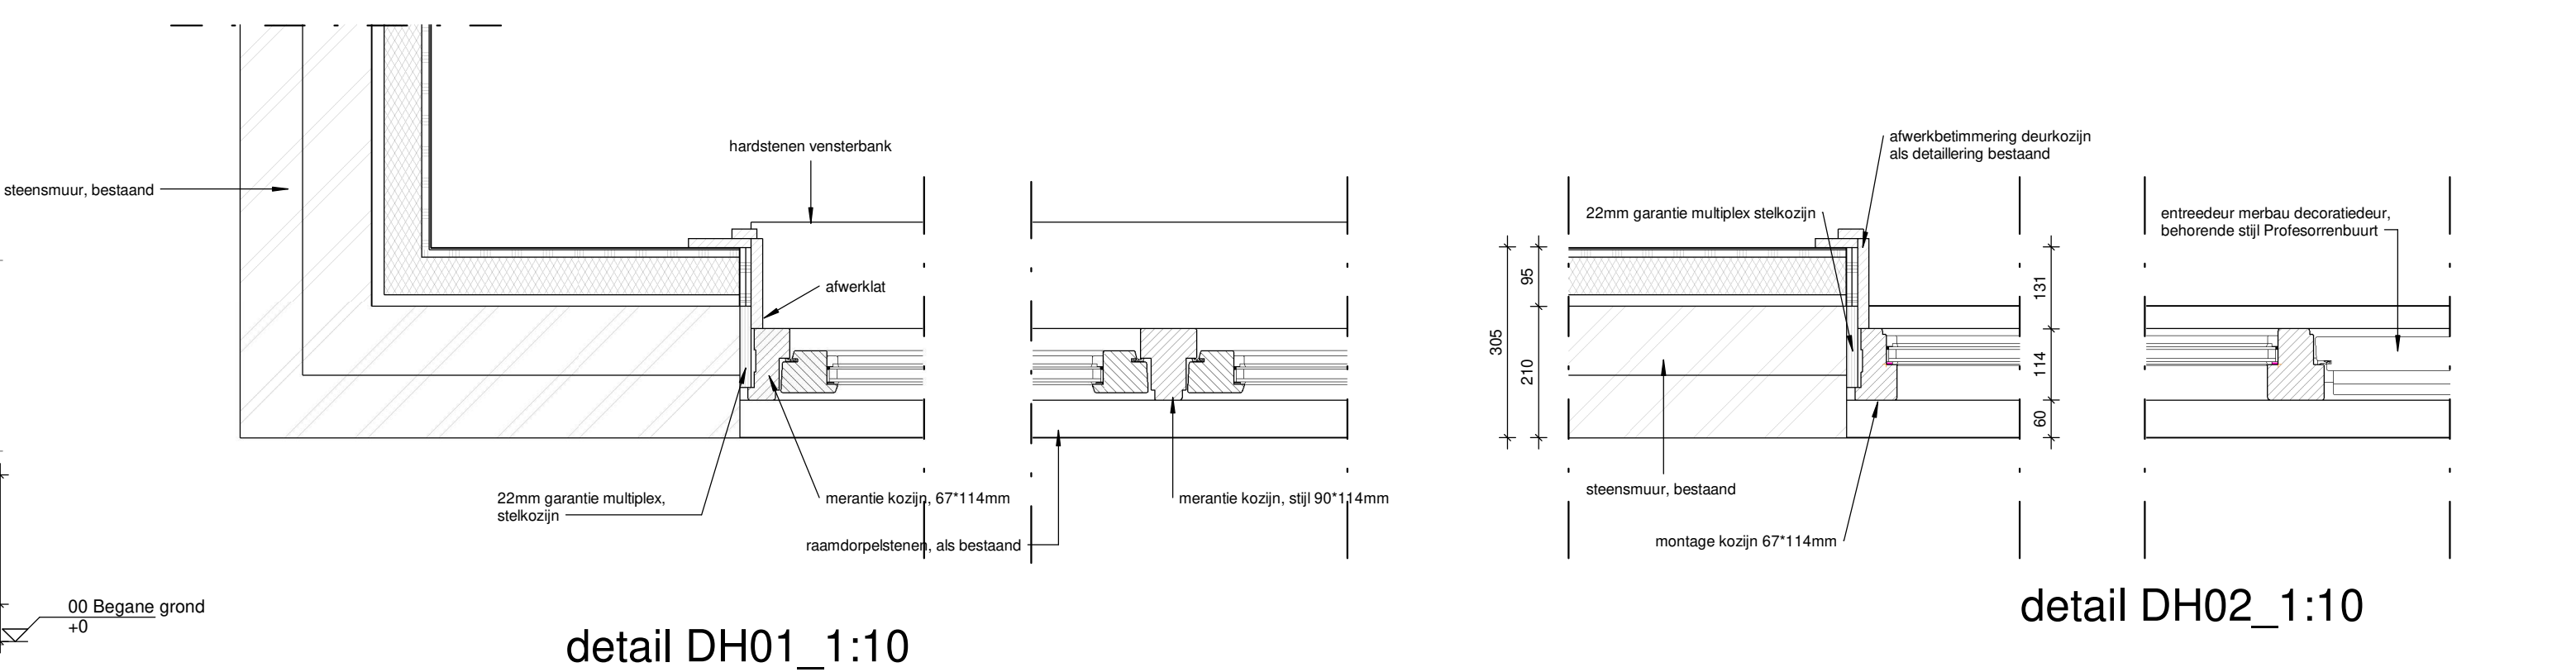

detail DH01\_1:10

detail DH02\_1:10



kadastrale gemeente: Leiden  
kadastraal nummer: 9  
sectie: Q

Situatie 1:500

• te vervangen kozijnen, ramen en/of deuren

Keuren + Materialen als bestaand uitvoeren

Maatvoering in het werk te controleren

P.A.M. TEUNISSEN ARCHITECTENBUREAU B.V.

OPDRACHTGEVER  
Teeuwen verzekeringen

ONDERWERP  
gevelwijziging aan de Sitterlaan 89 te Leiden

ONDERDEEL  
Bouwaanvraag

| SCHAAL  | As indicated | WIJZIGING DATUM | WERKNR.        |
|---------|--------------|-----------------|----------------|
| GET.    | SA           | A 24-01-2023    | 2130           |
| DATUM   | 19-08-2022   | B 07-04-2023    |                |
| FORMAAT | A1           | C 12-06-2023    | BLADNR. BA100C |

IR. P.A.M. TEUNISSEN  
VEURSEWEG 143  
2251 AB VOORSCHOTEN  
TEL. 071-5623388  
FAX. 071-5613654  
EMAIL: info@teunissen.eu