


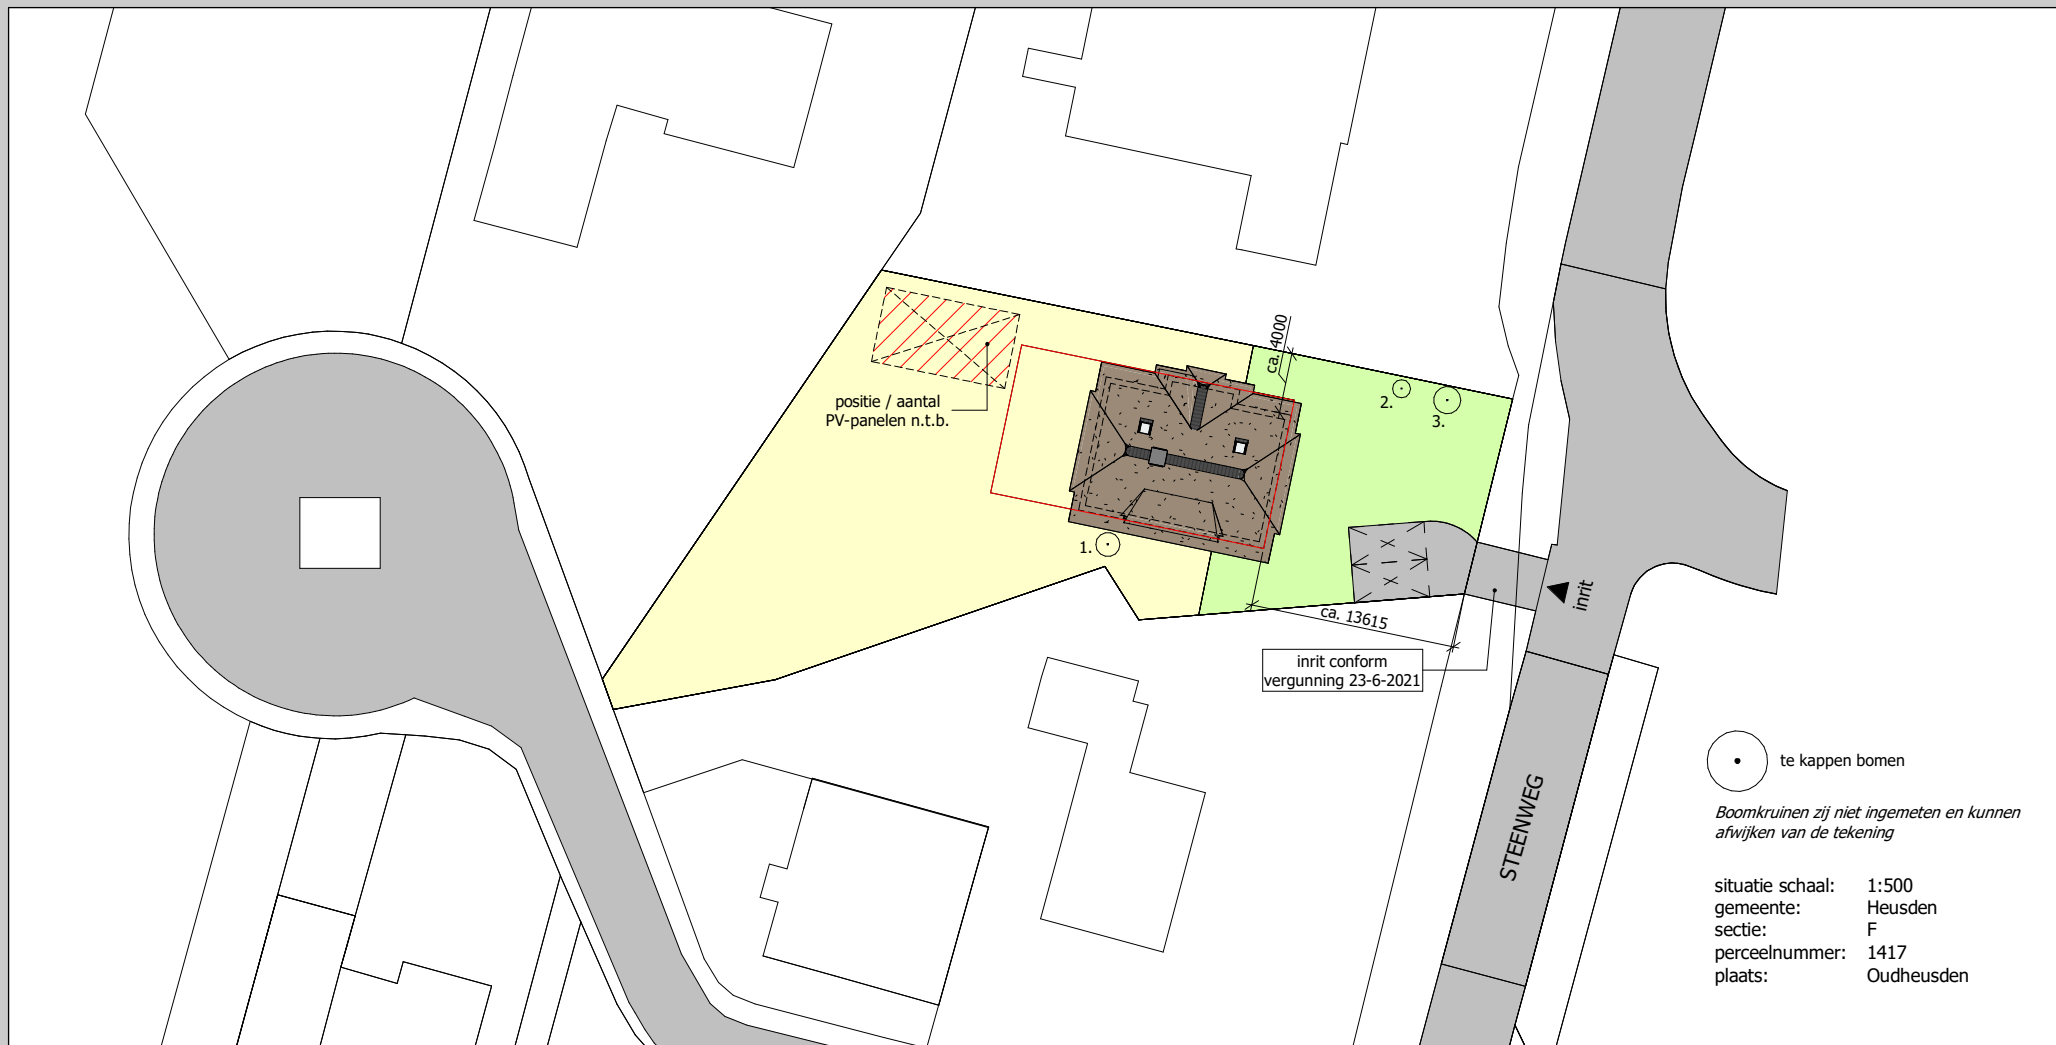

SITUATIE

VRIJSTAANDE WONING TE OUDHEUSDEN

Building Design
ARCHITECTUUR
'Het Spanjaard'

Stationsstraat 37, 7622 LW Borne | 074 265 99 66
www.buildingdesign.nl | info@buildingdesign.nl

■ Schaal: 1:500
■ Formaat: A4
■ Onderdeel: Situatie
■ Projectleider: MM
■ Getekend: TJ
■ Datum: 26-04-2023
■ Gewijzigd: -

■ Opdrachtgever:
Fam. Barney - Droster

■ Werknr.
22-197
■ Blad:
S1