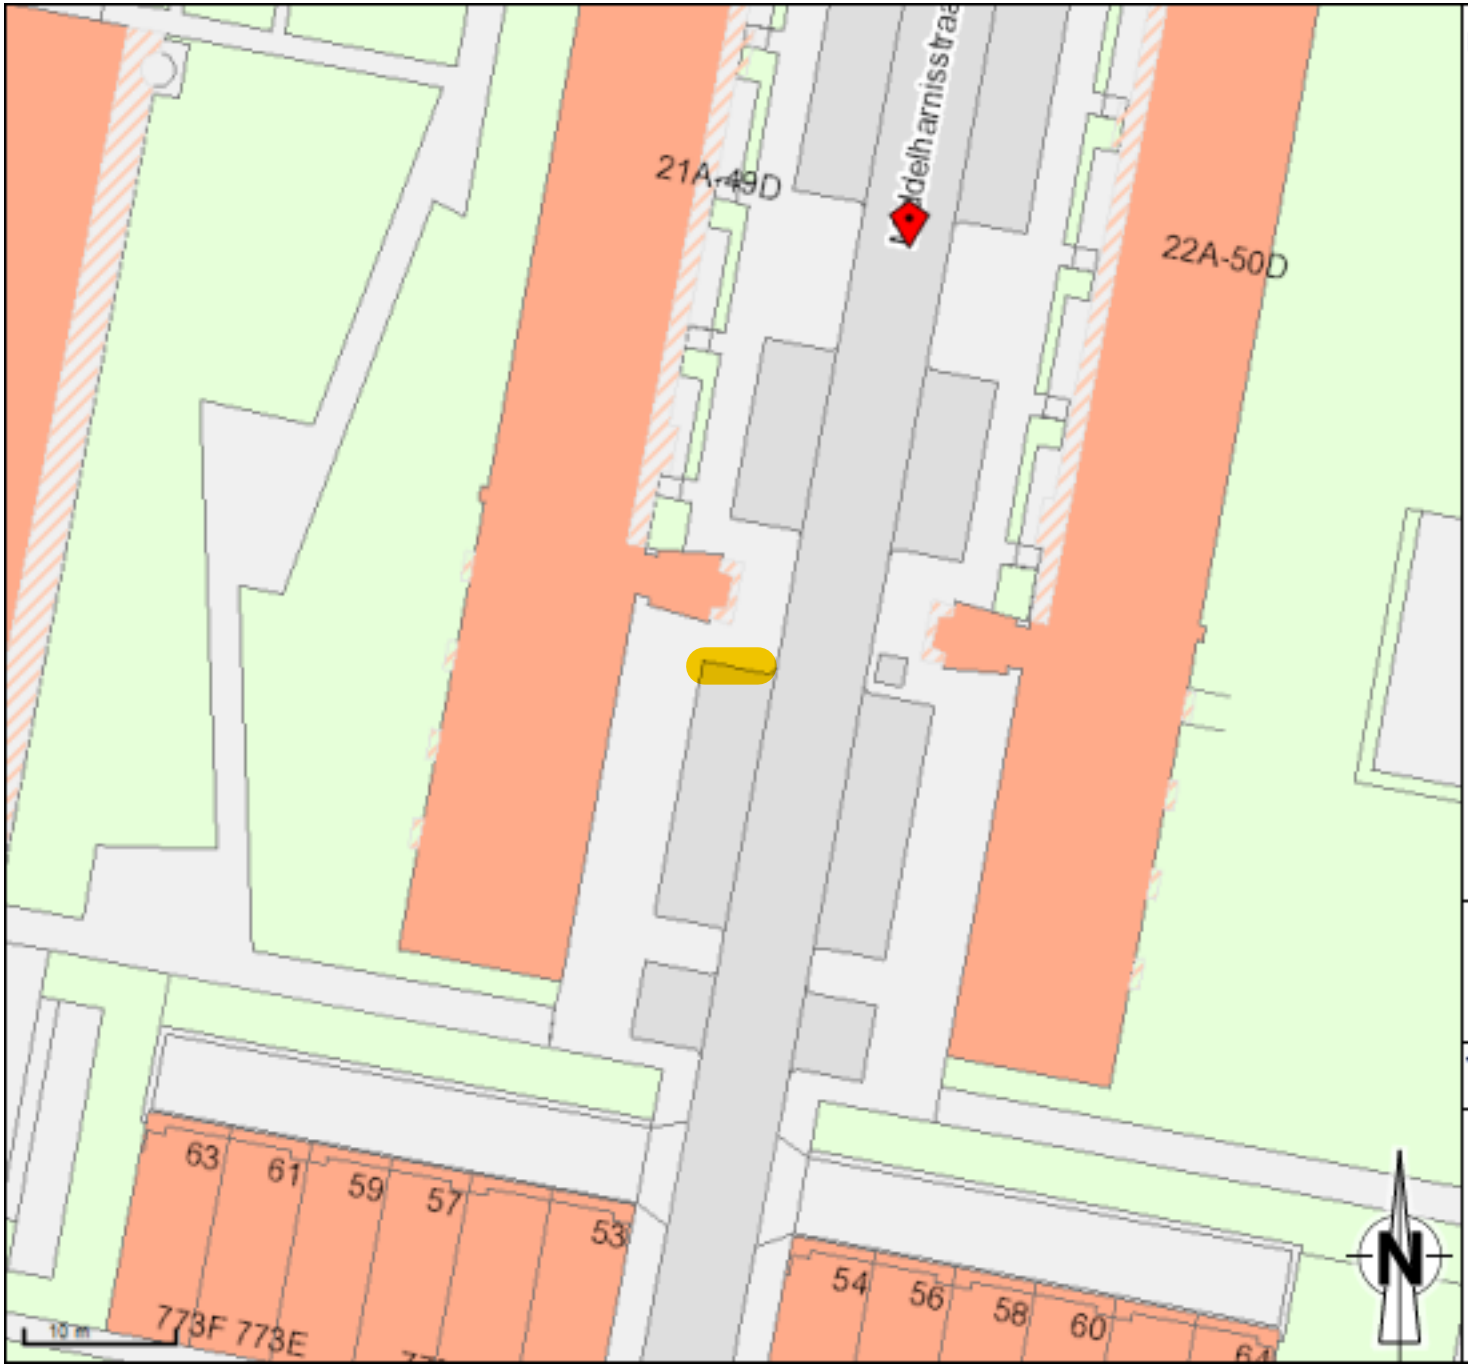


Middelharnisstraat

middelharnisstraat 44c

Aanbrengen GPP op de oude plek waar hij eerst was.

Gemeente Rotterdam

Naam:	J.C. IJzerman
Schaal:	1:500
Datum:	18-01-2023
Papier:	A4
Linksonder:	91938,432204
Rechtsboven:	92035,432294