




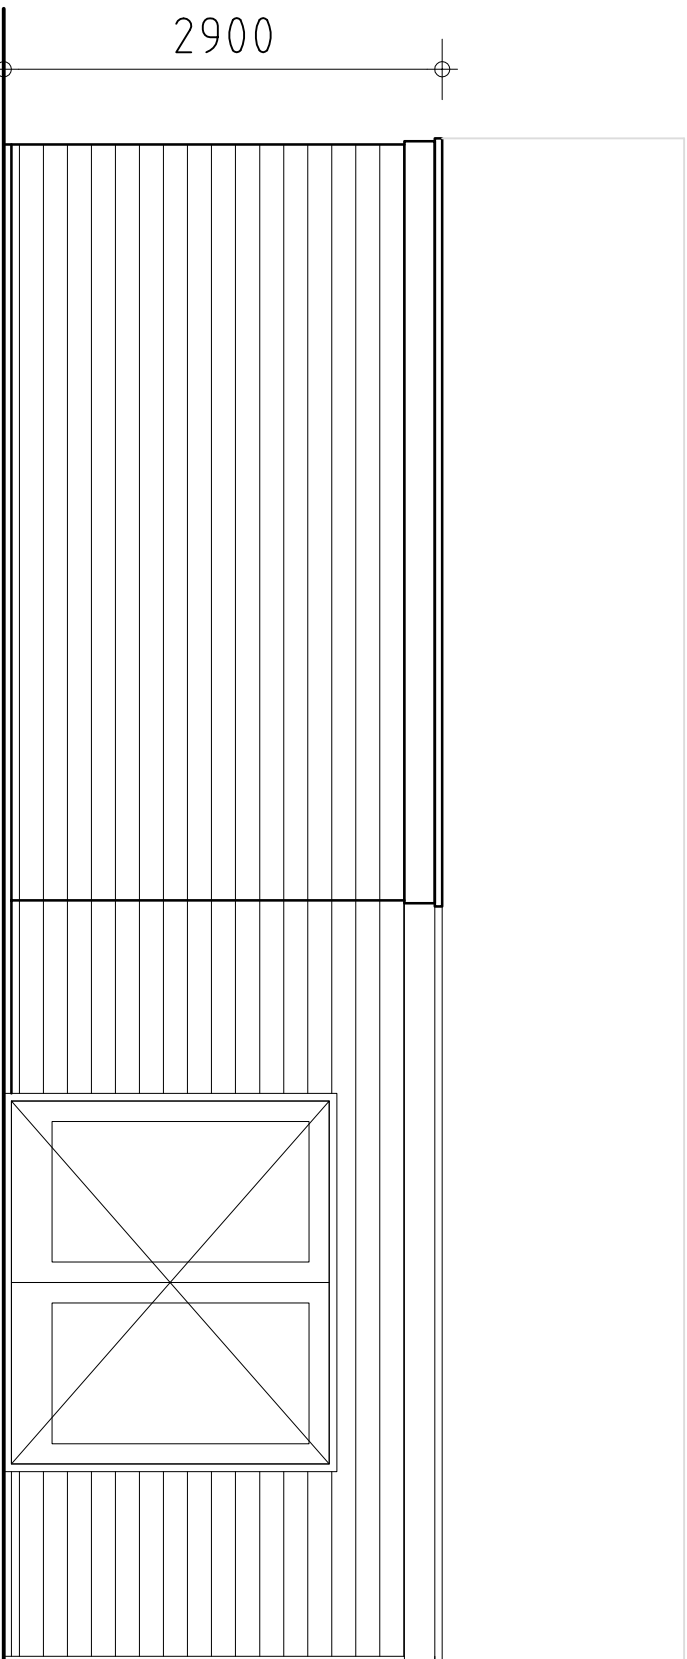


Linker zijgevel

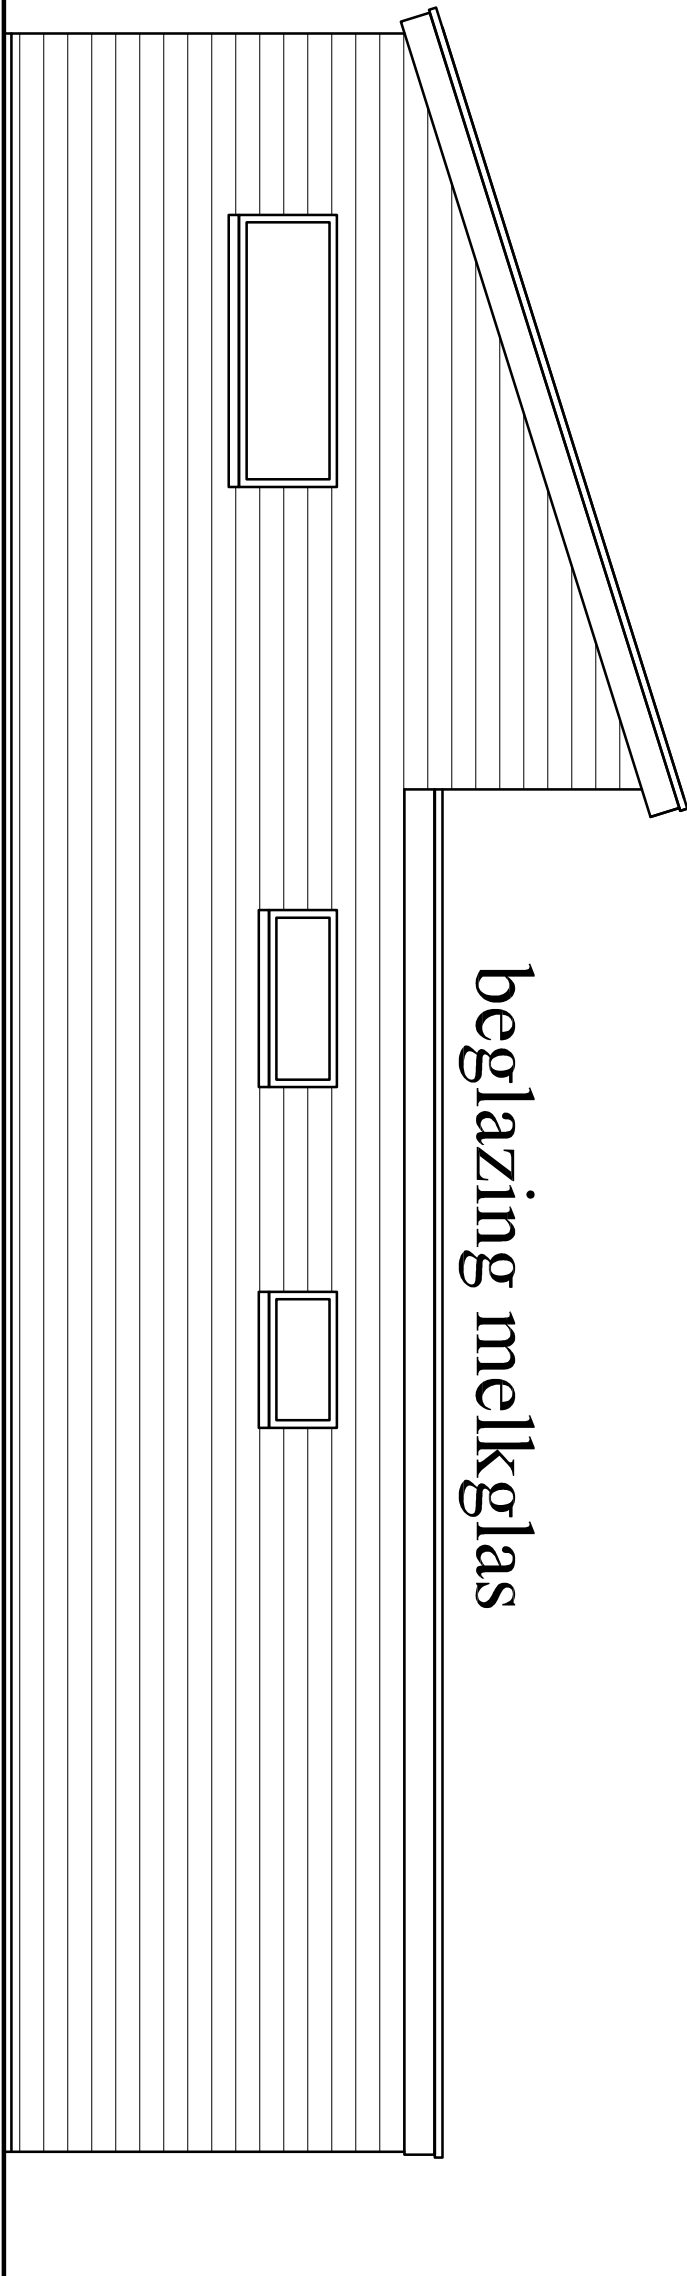



Achtergevel

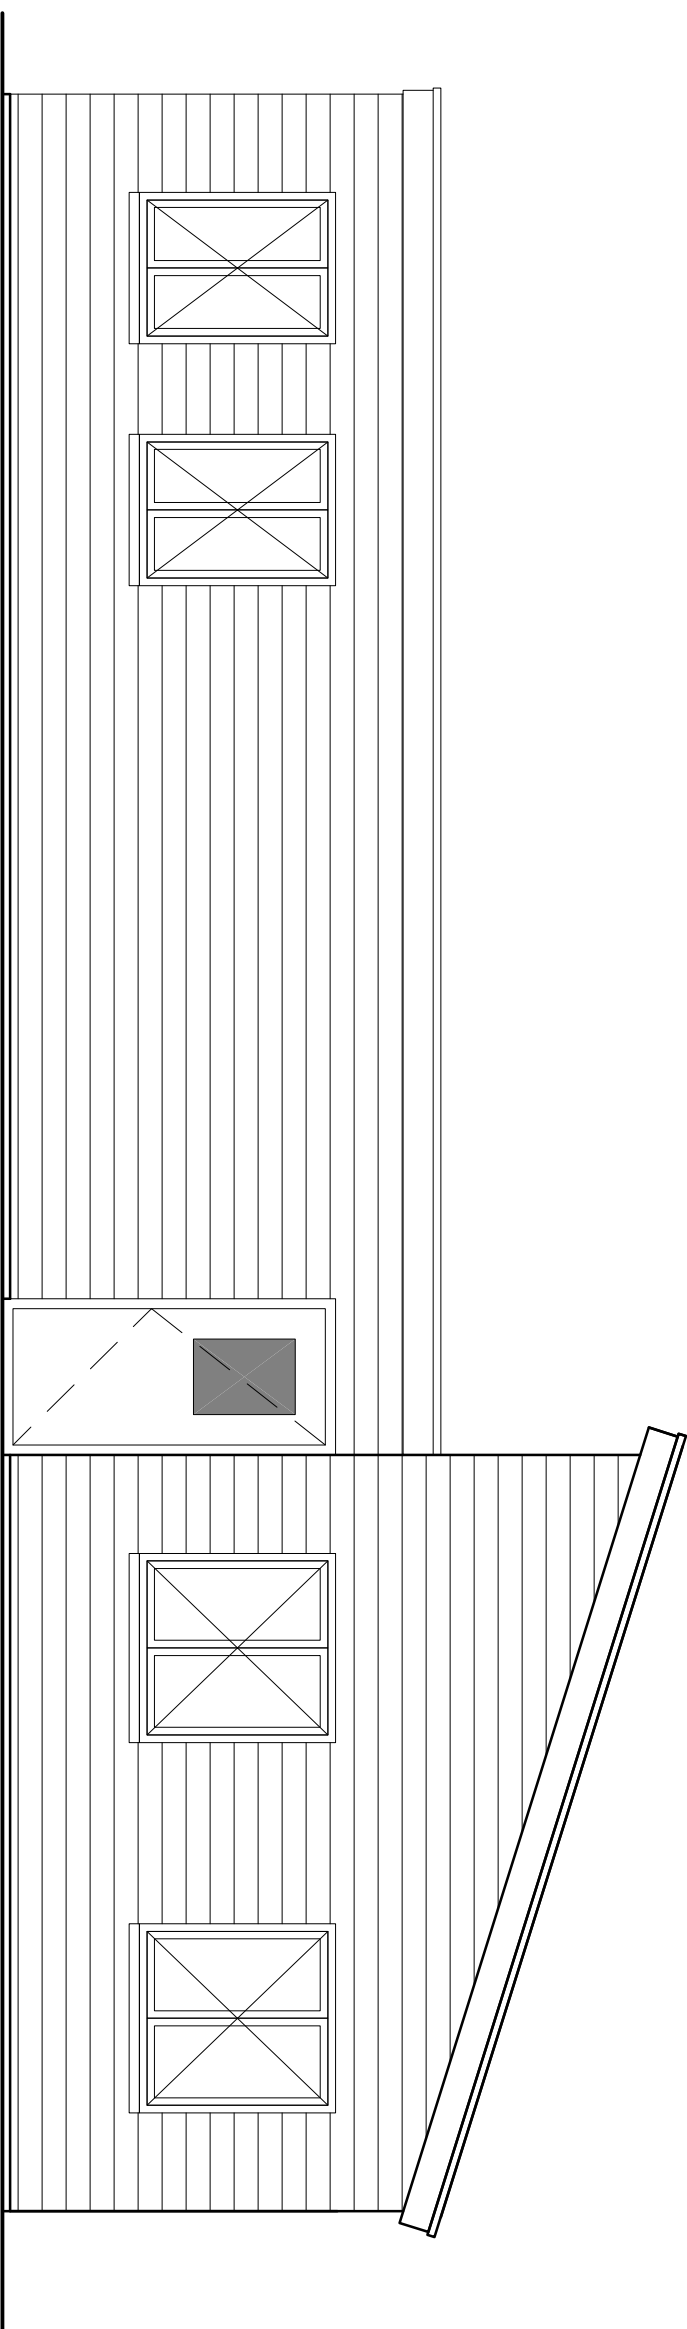

Voorgevel

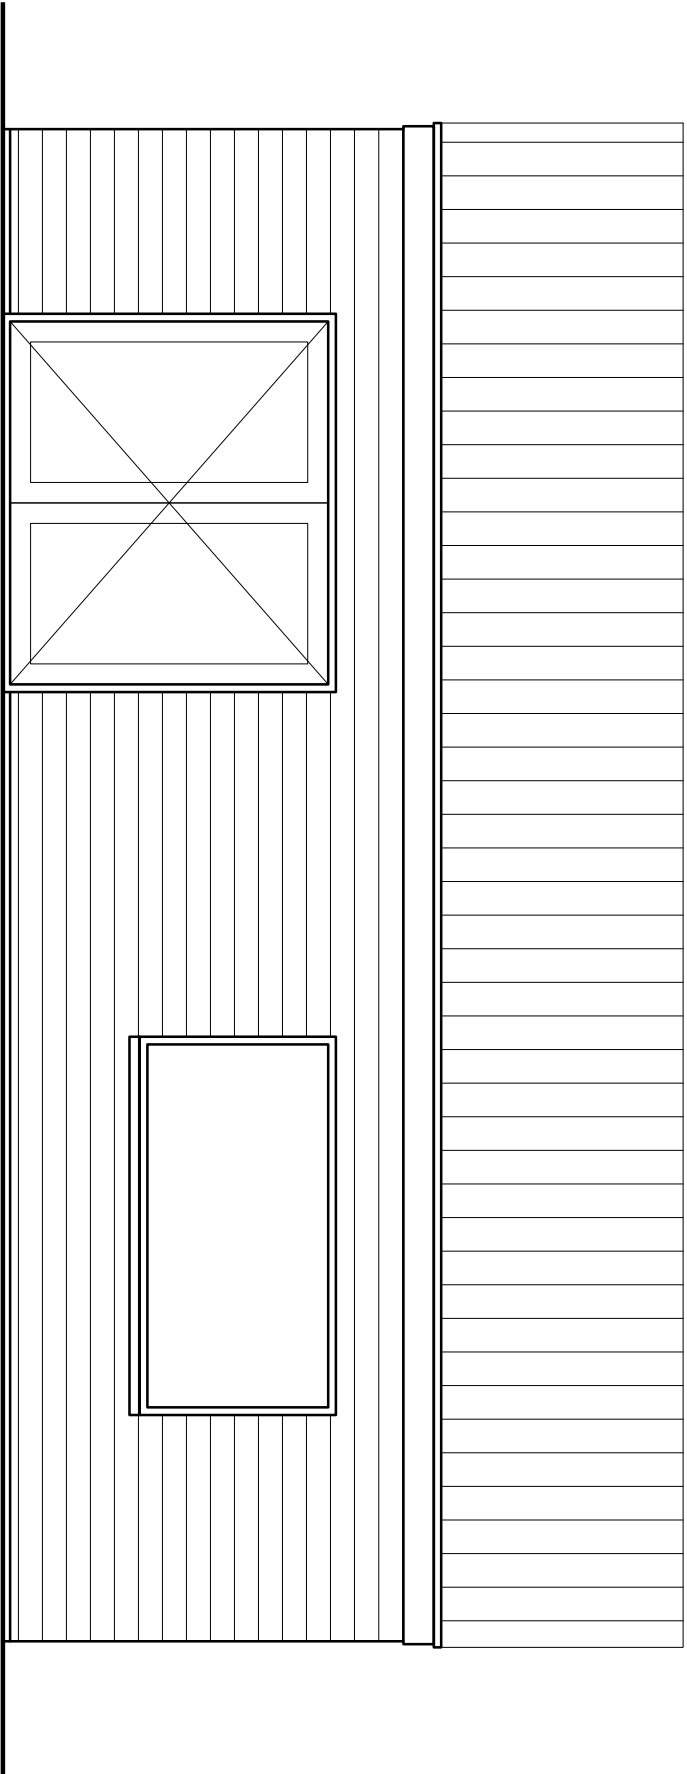

Rechter zijgevel

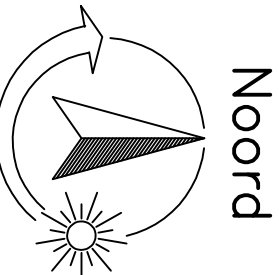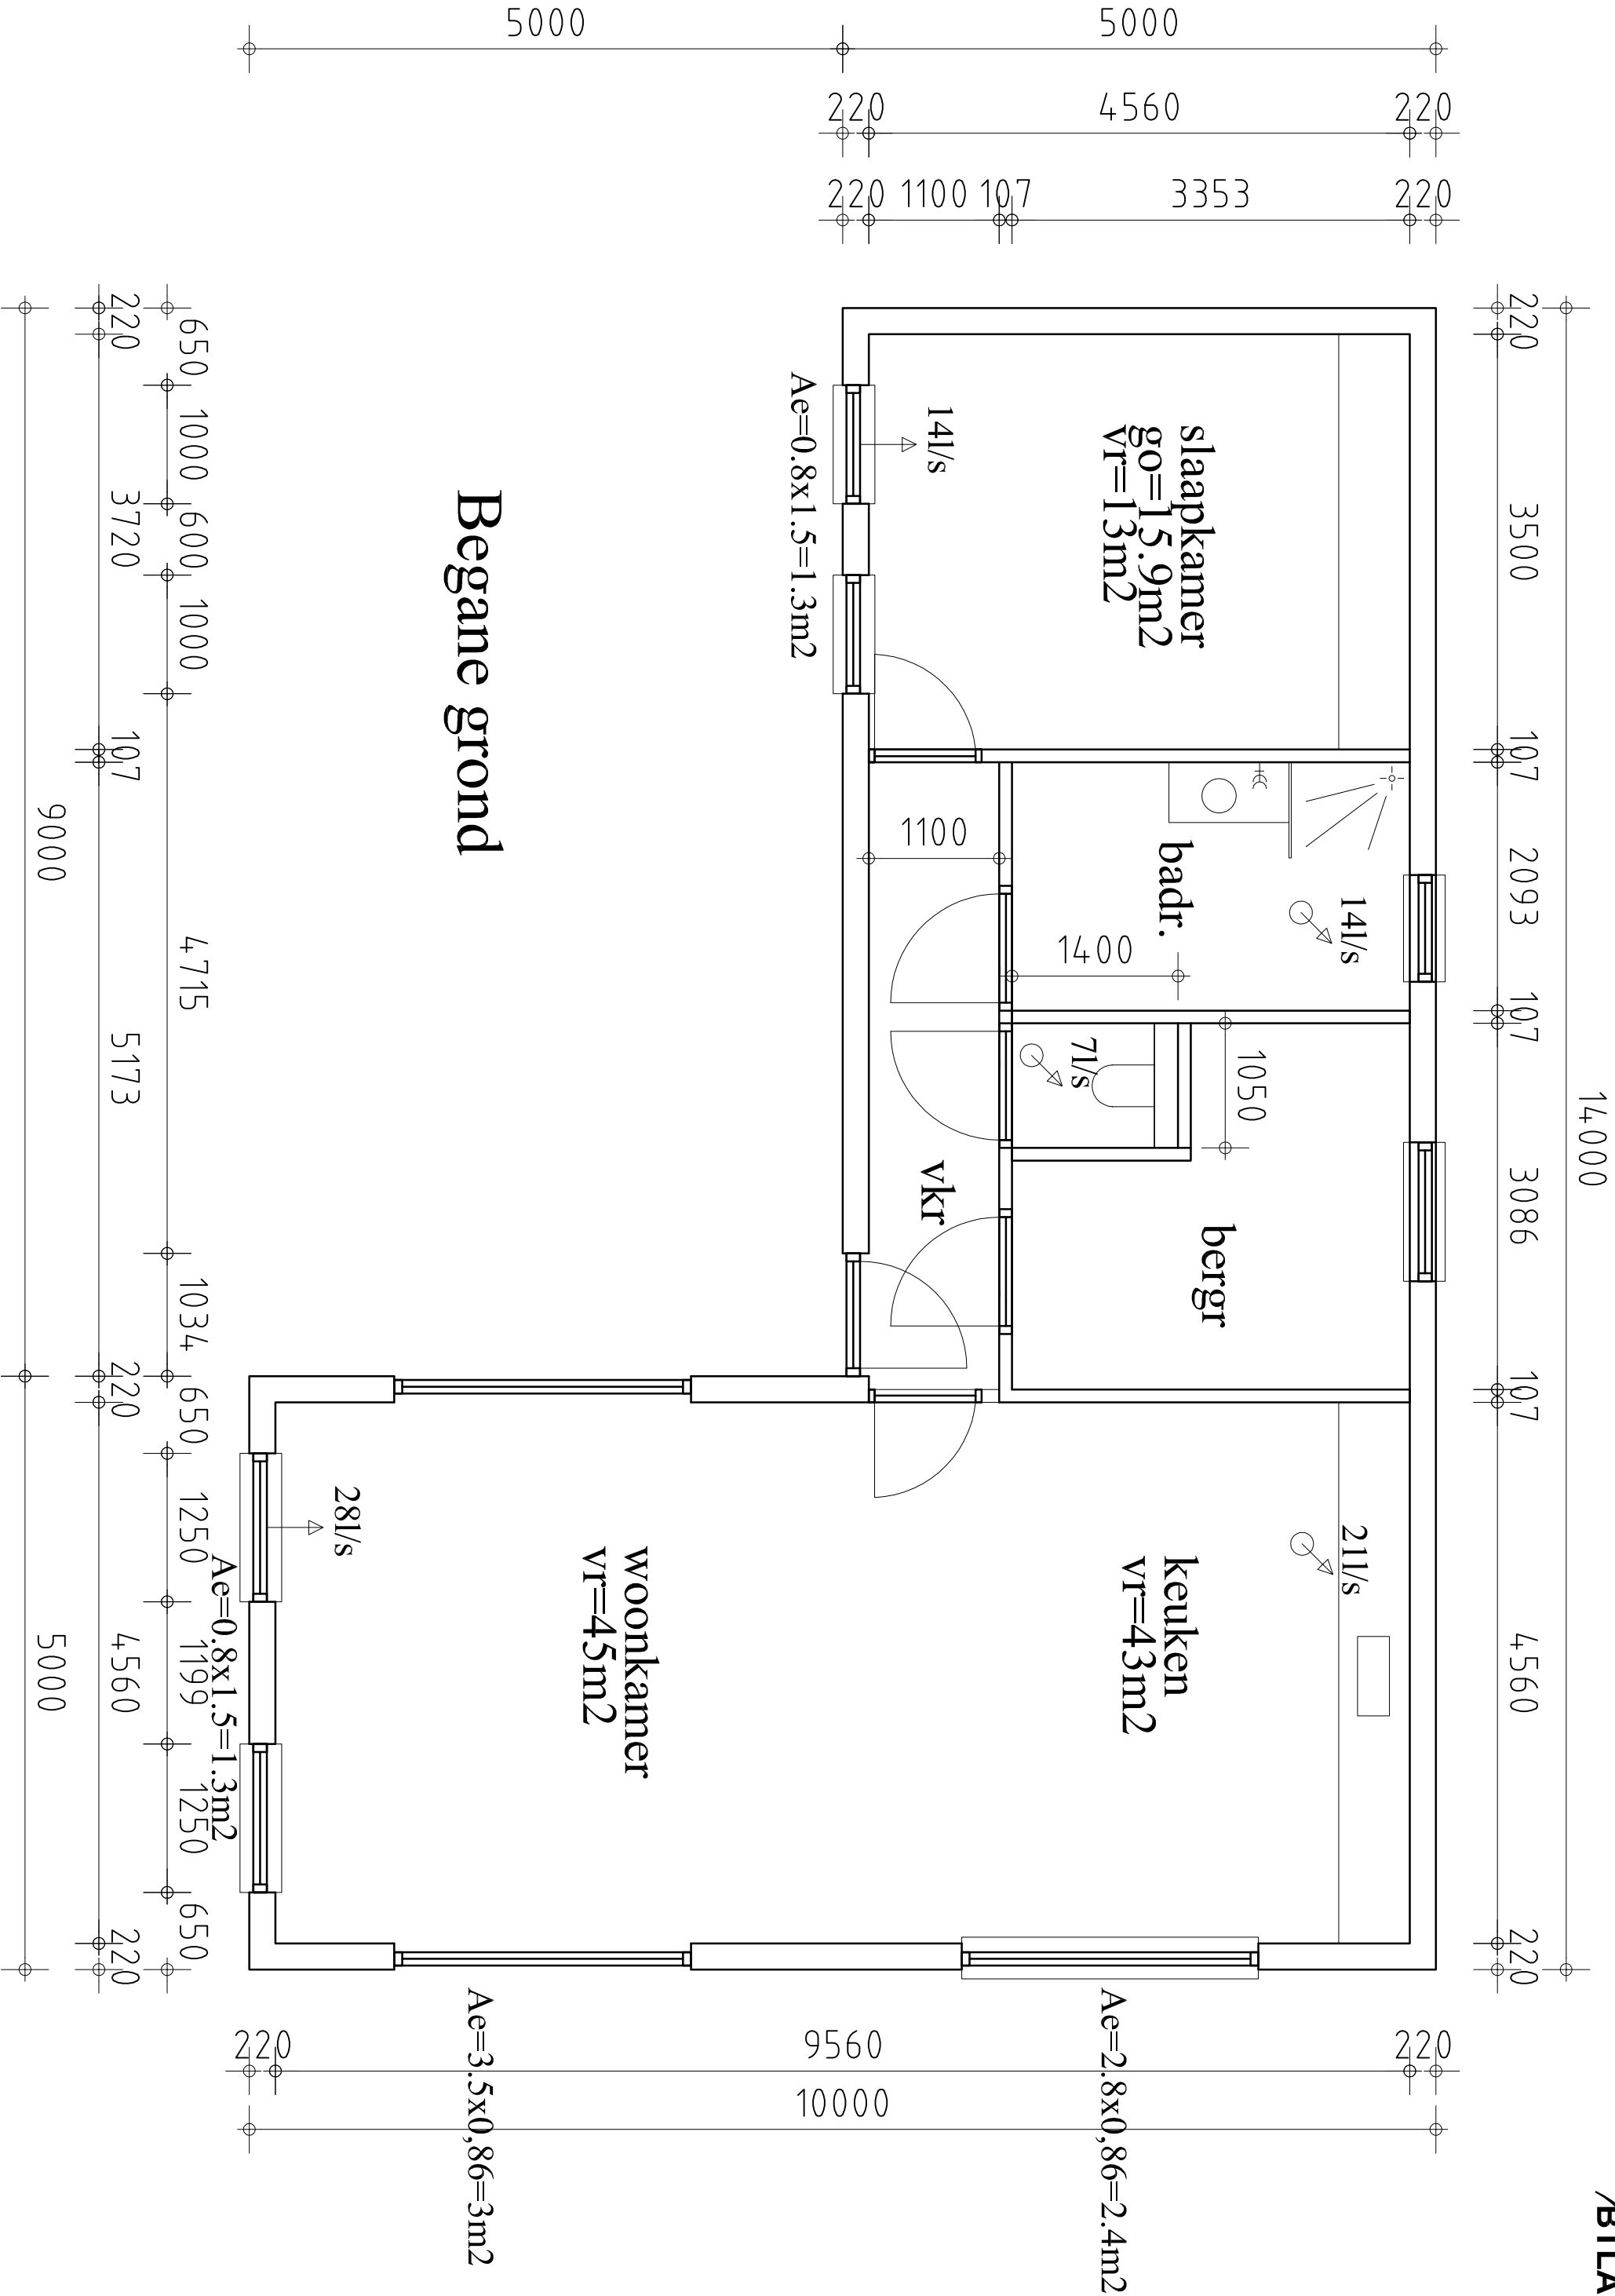

Situatie
Kad.gem. Deurne
Sectie L
Perceel 3117
Schol 1:1000



kozijnen, deuren en ramen met beslag Inbraakklasse II
tegelwerk op vloer in badkamer en toilet
tegelwerk op wand badkamer tot plafond en toilet vlgz afspraak
wanden en plafond vlgz afspraak
wanden boven aanrecht waterdicht sauzen vlgz afspraak

ELECTRA vlgz NEN 1010
Geluidswering vlgz NEN 5077
toegankelijkheid vlgz NEN 1814
lucht en waterdichtheid vlgz NEN 2686
warmwatervoorziening vlgz NEN 1006
voorziening GAS vlgz NEN 1078
rookmelder vlgz afspraak

ALGEMEEN RENWOOL	
Materialen	
bestaand	
isolatie	
kolkenzandsteen o.g.	
beton	

MATERIALENSTAAT		
Onderdeel	Material	Kleur
wanden	kunststof / robuust	ontroet
deks	dekkingsplaat	ontroet
gaten	zink	natuur
twal	pvc	grijs
kozijnen	kunststof	wit RAL 9010
deuren	kunststof	wit RAL 9010
gls	hfr++	brink

De blokhut en overkapping worden gesloopt

Bestektekening de Amstel 8 Deurne			
opdr.g/ver	telnc. ?	Wijziging	e.
adres	de Amstel 8 Deurne	emot. ?	a.2023-02-14 f.
plaats	5751RD Deurne		b.2023-04-25 g.
School	1:50 tenzij anders aangegeven		c.2023-04-28 h
Formaat	A1		d.2023-05-12 i.
Datum	2023-12-20		
onderdeel	plattengronden gtwls en doorance		constructie volgens opgave constructeur

Mantelzorg woning