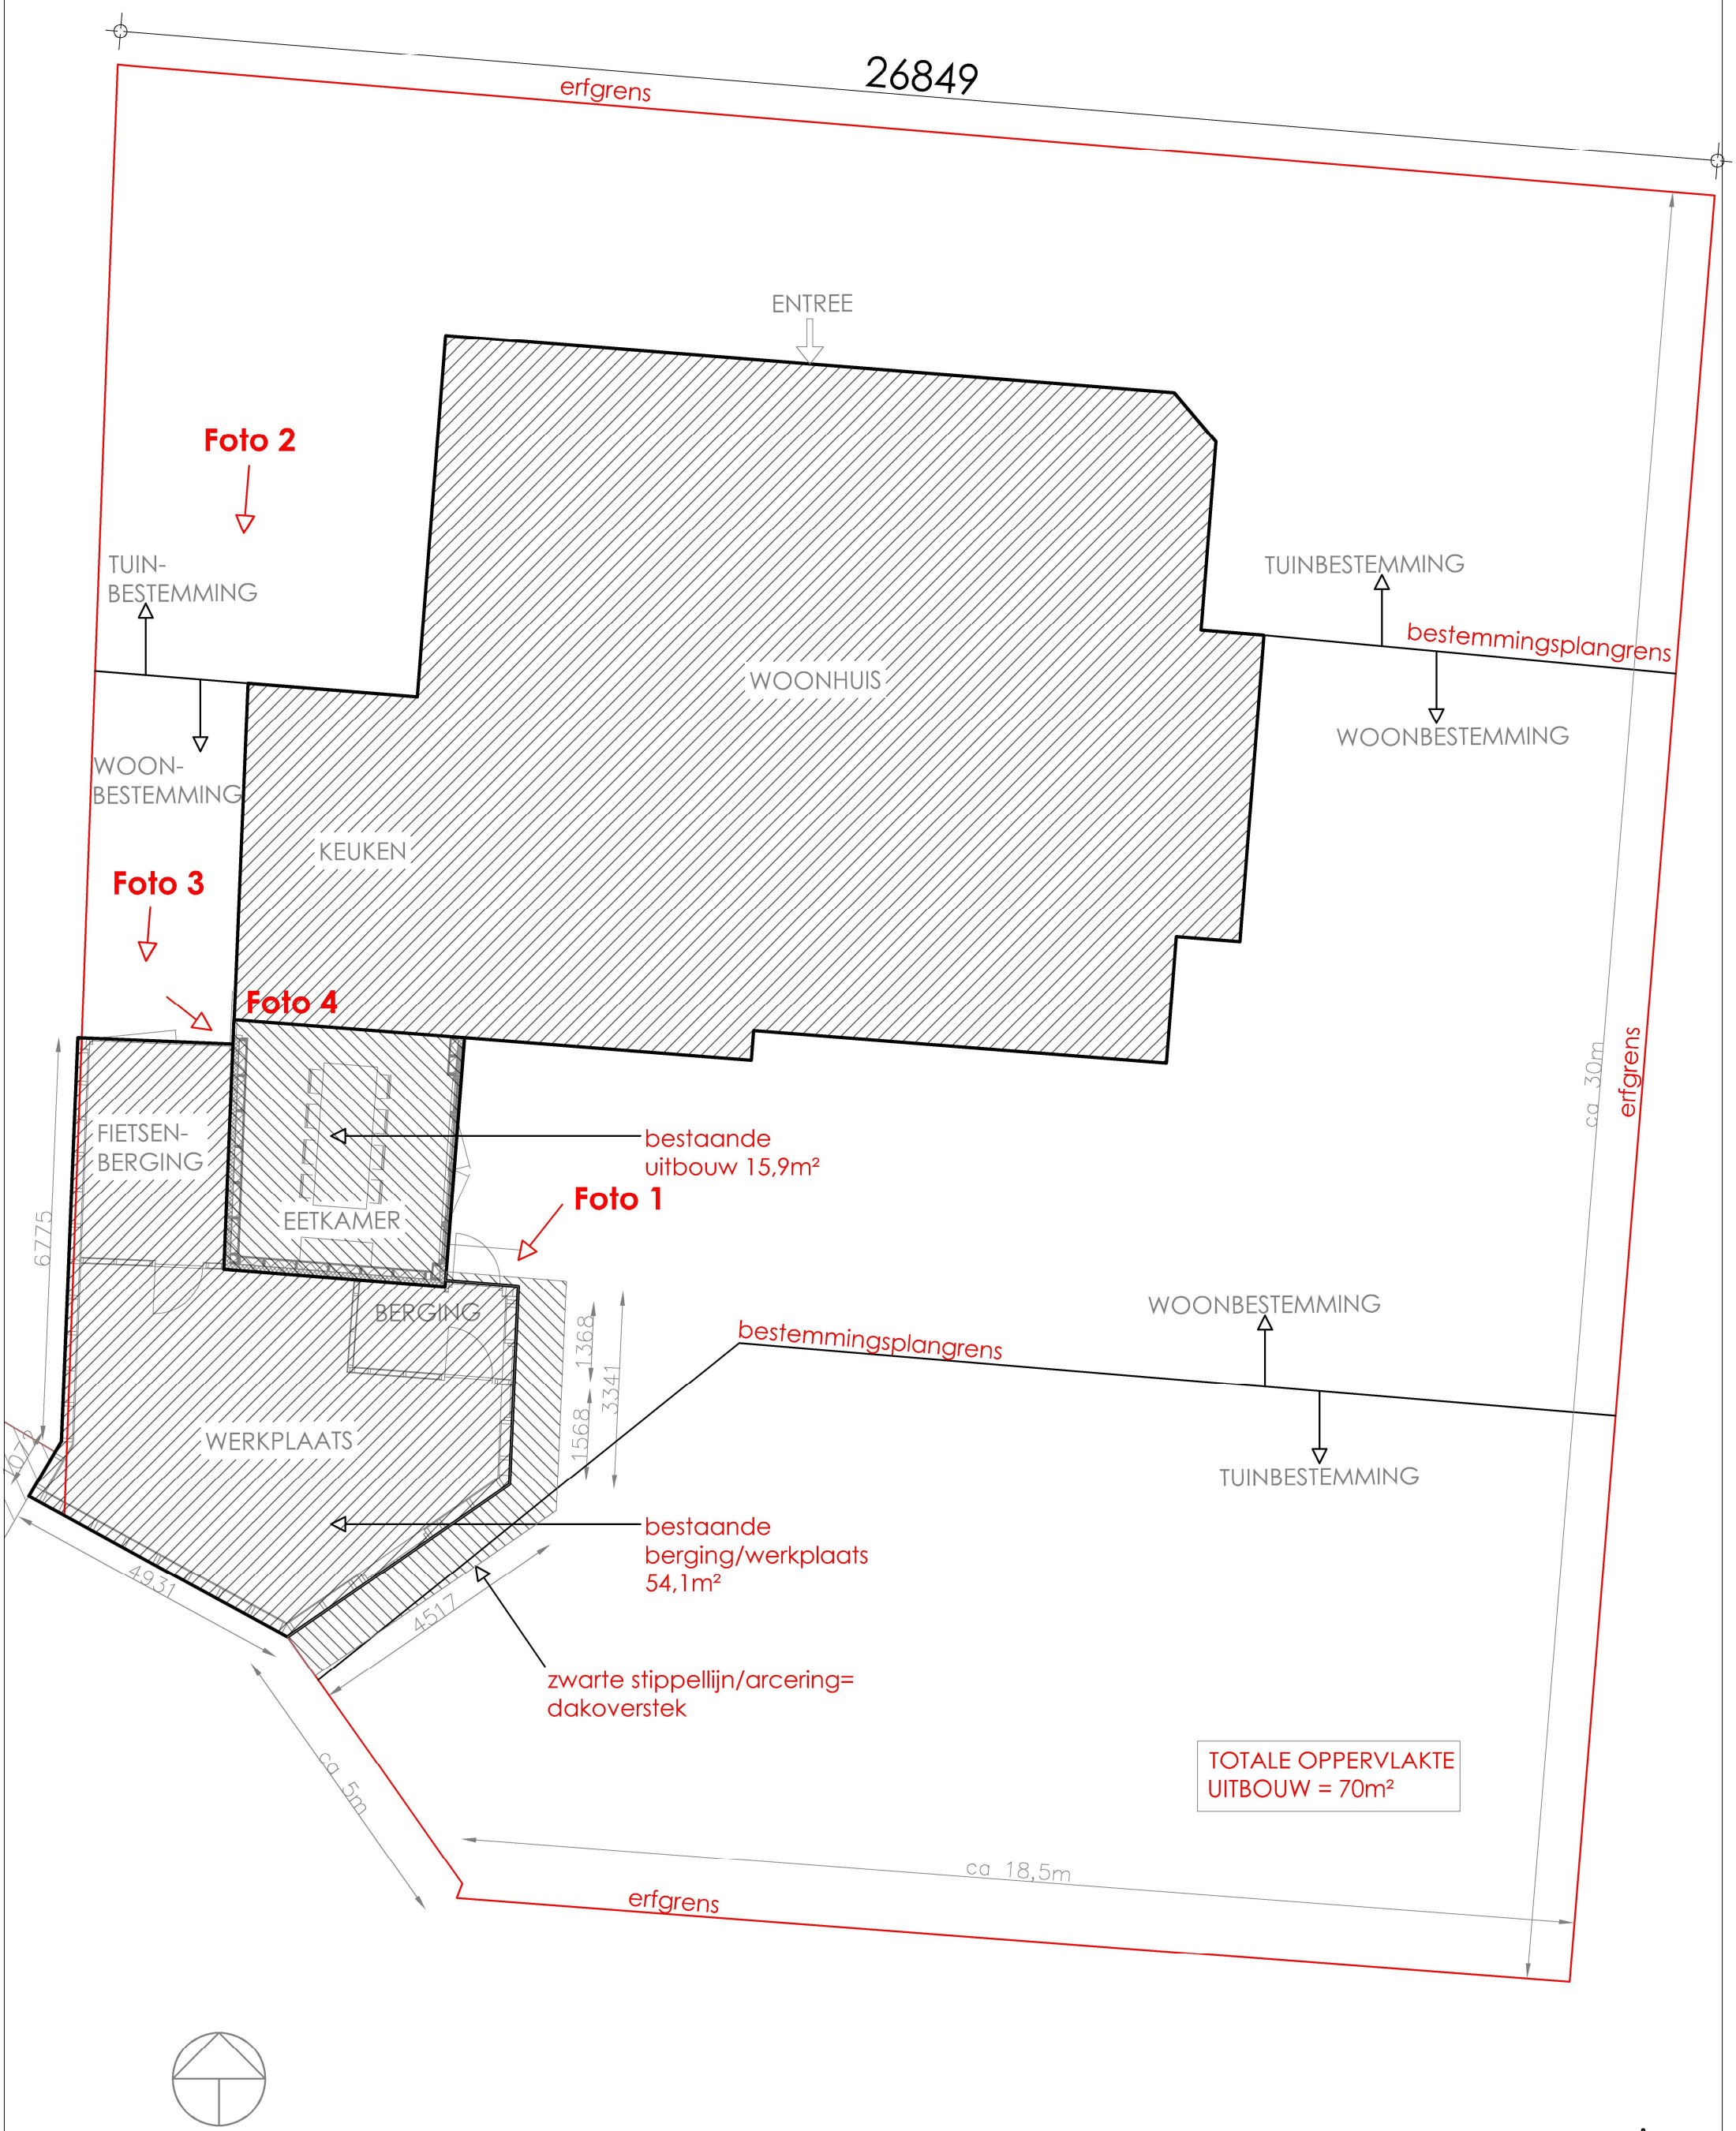

Bestaande Toestand

opdrachtgever :	project :	projectnr.	tek. nr.	fase :
mevr. T v Rijn & dhr. B v Kesteren Kernstraat 11 2313 EV Leiden	Nieuwe Berging & Veranda Kernstraat 11 2313 EV Leiden	8130 schaal 1:100	NT	Omgevingsvergunning getekend: SG datum: 18 juli 2022 wijz: 23 november 2022

ARCHITEKTENBURO Marcel DIJK
ADRES DEUTZSTRAAT 19, 2342 AC OEGSTGEEST **TEL** 071 5120790 **E-MAIL** info@marcelvandijk.com **WEB** www.marcelvandijk.com