



BESTAANDE SITUATIE

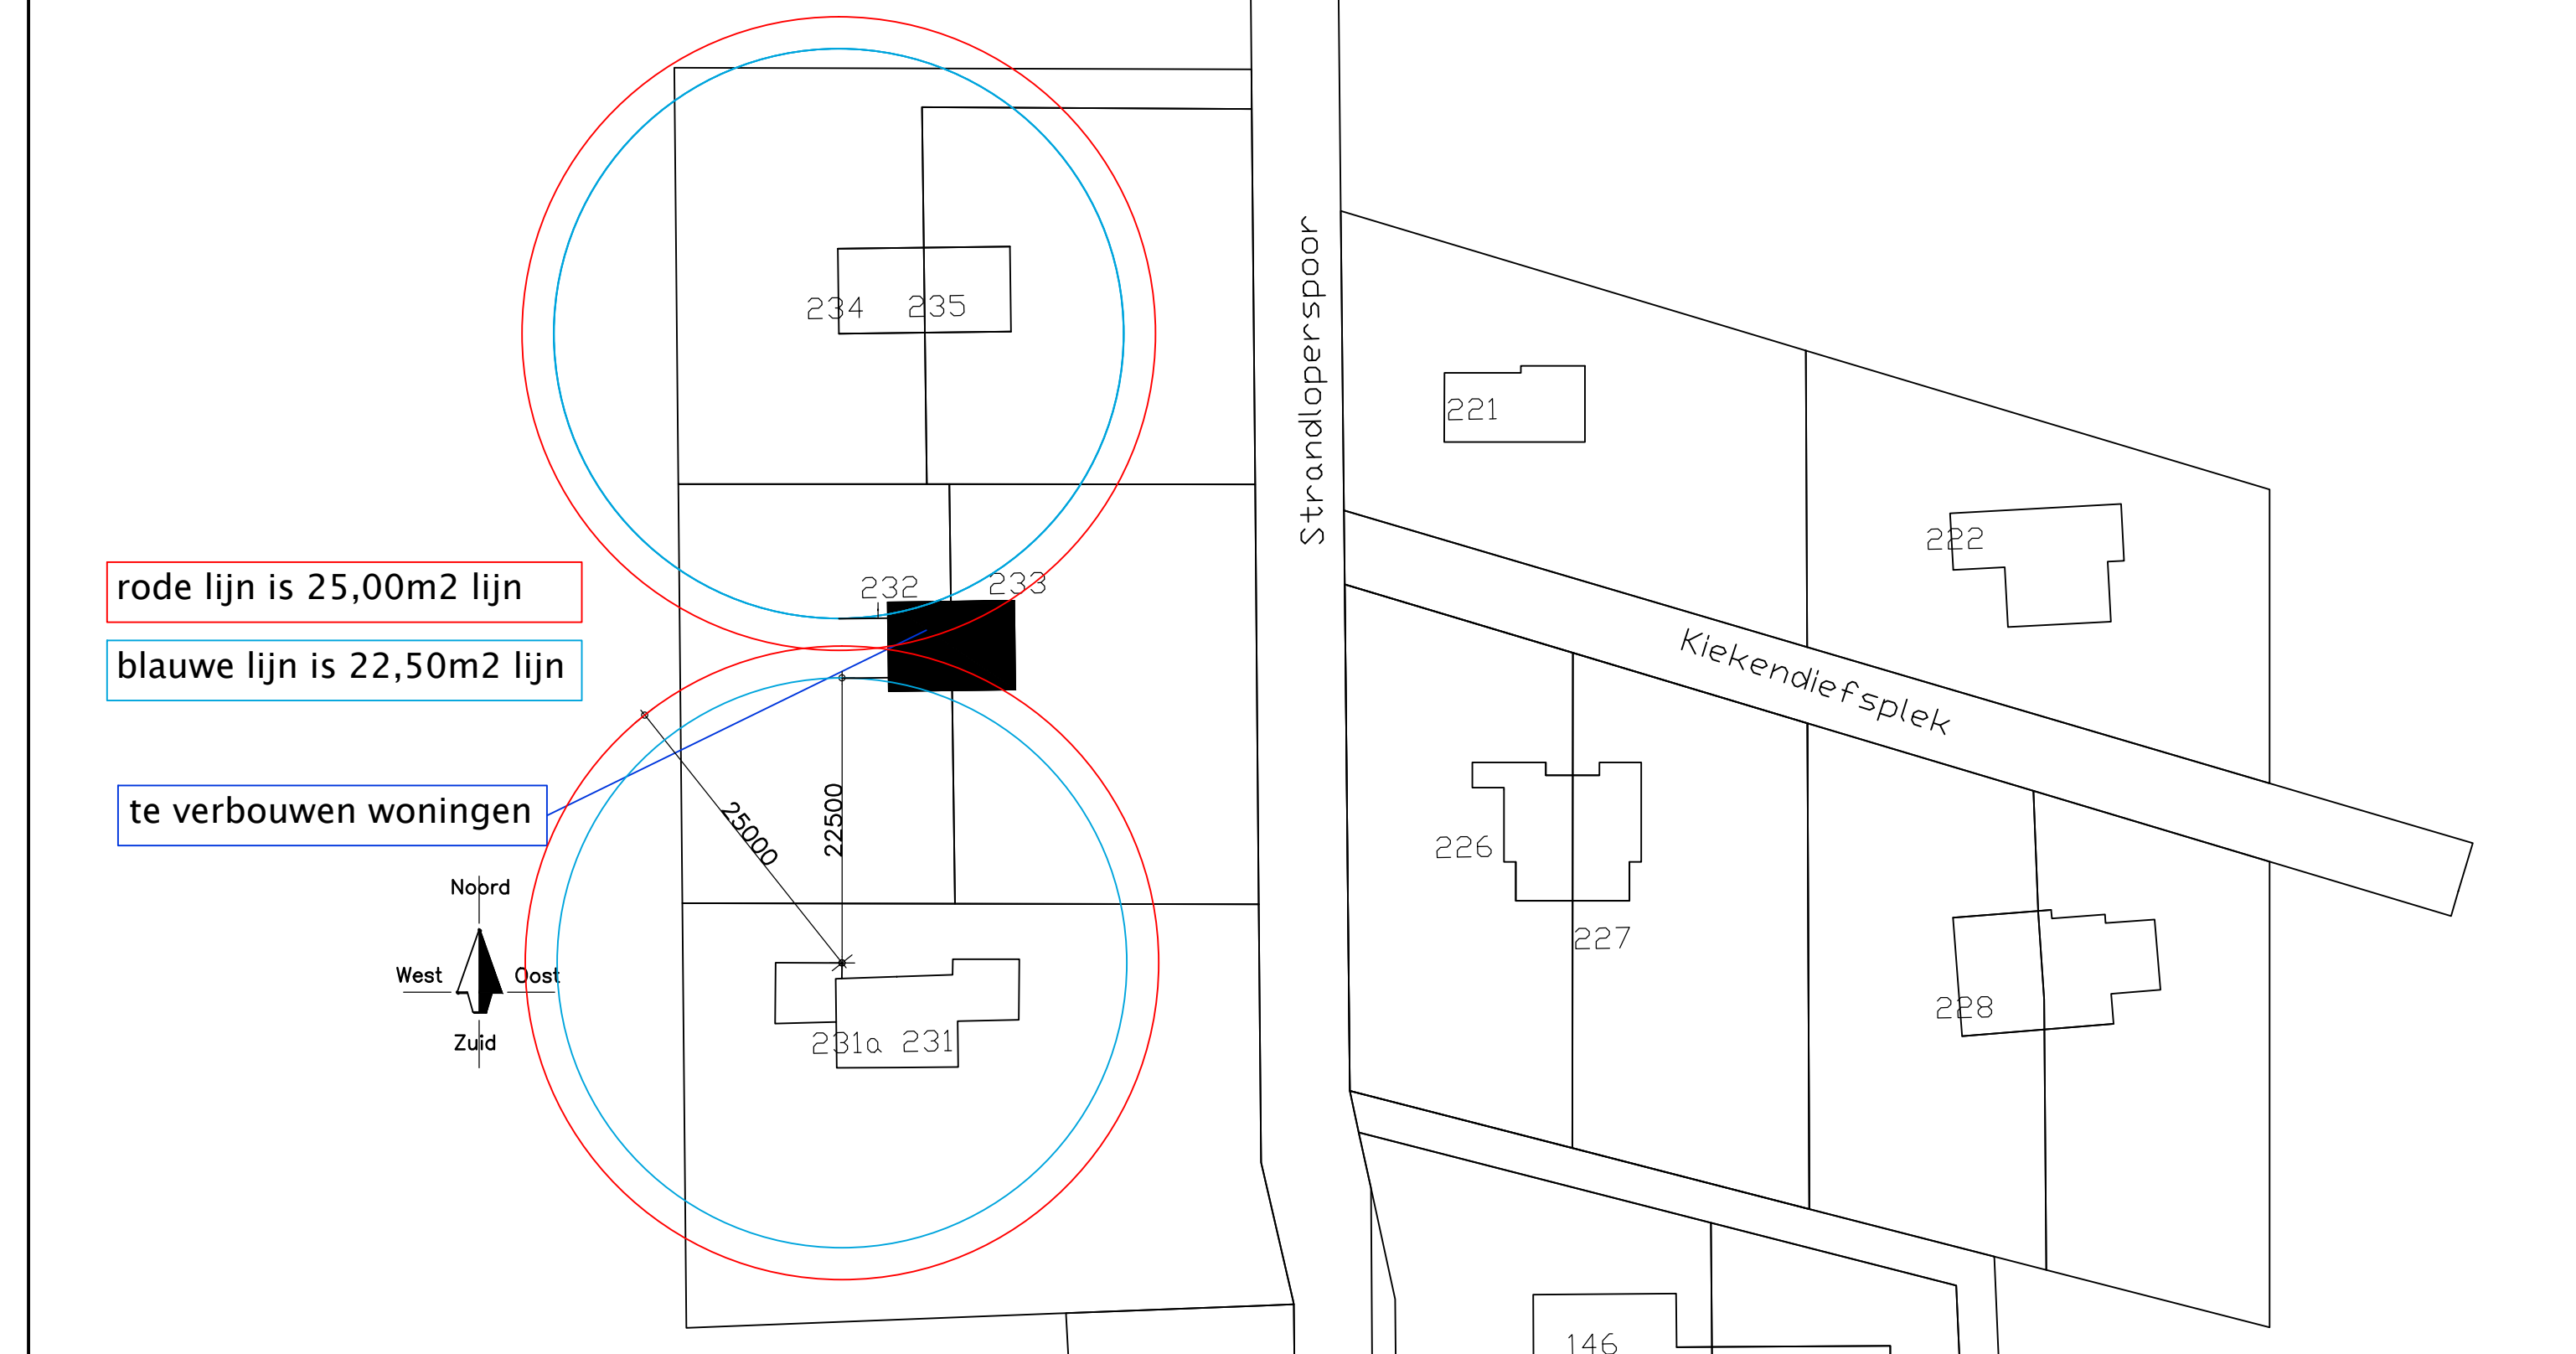

NIEUWE SITUATIE

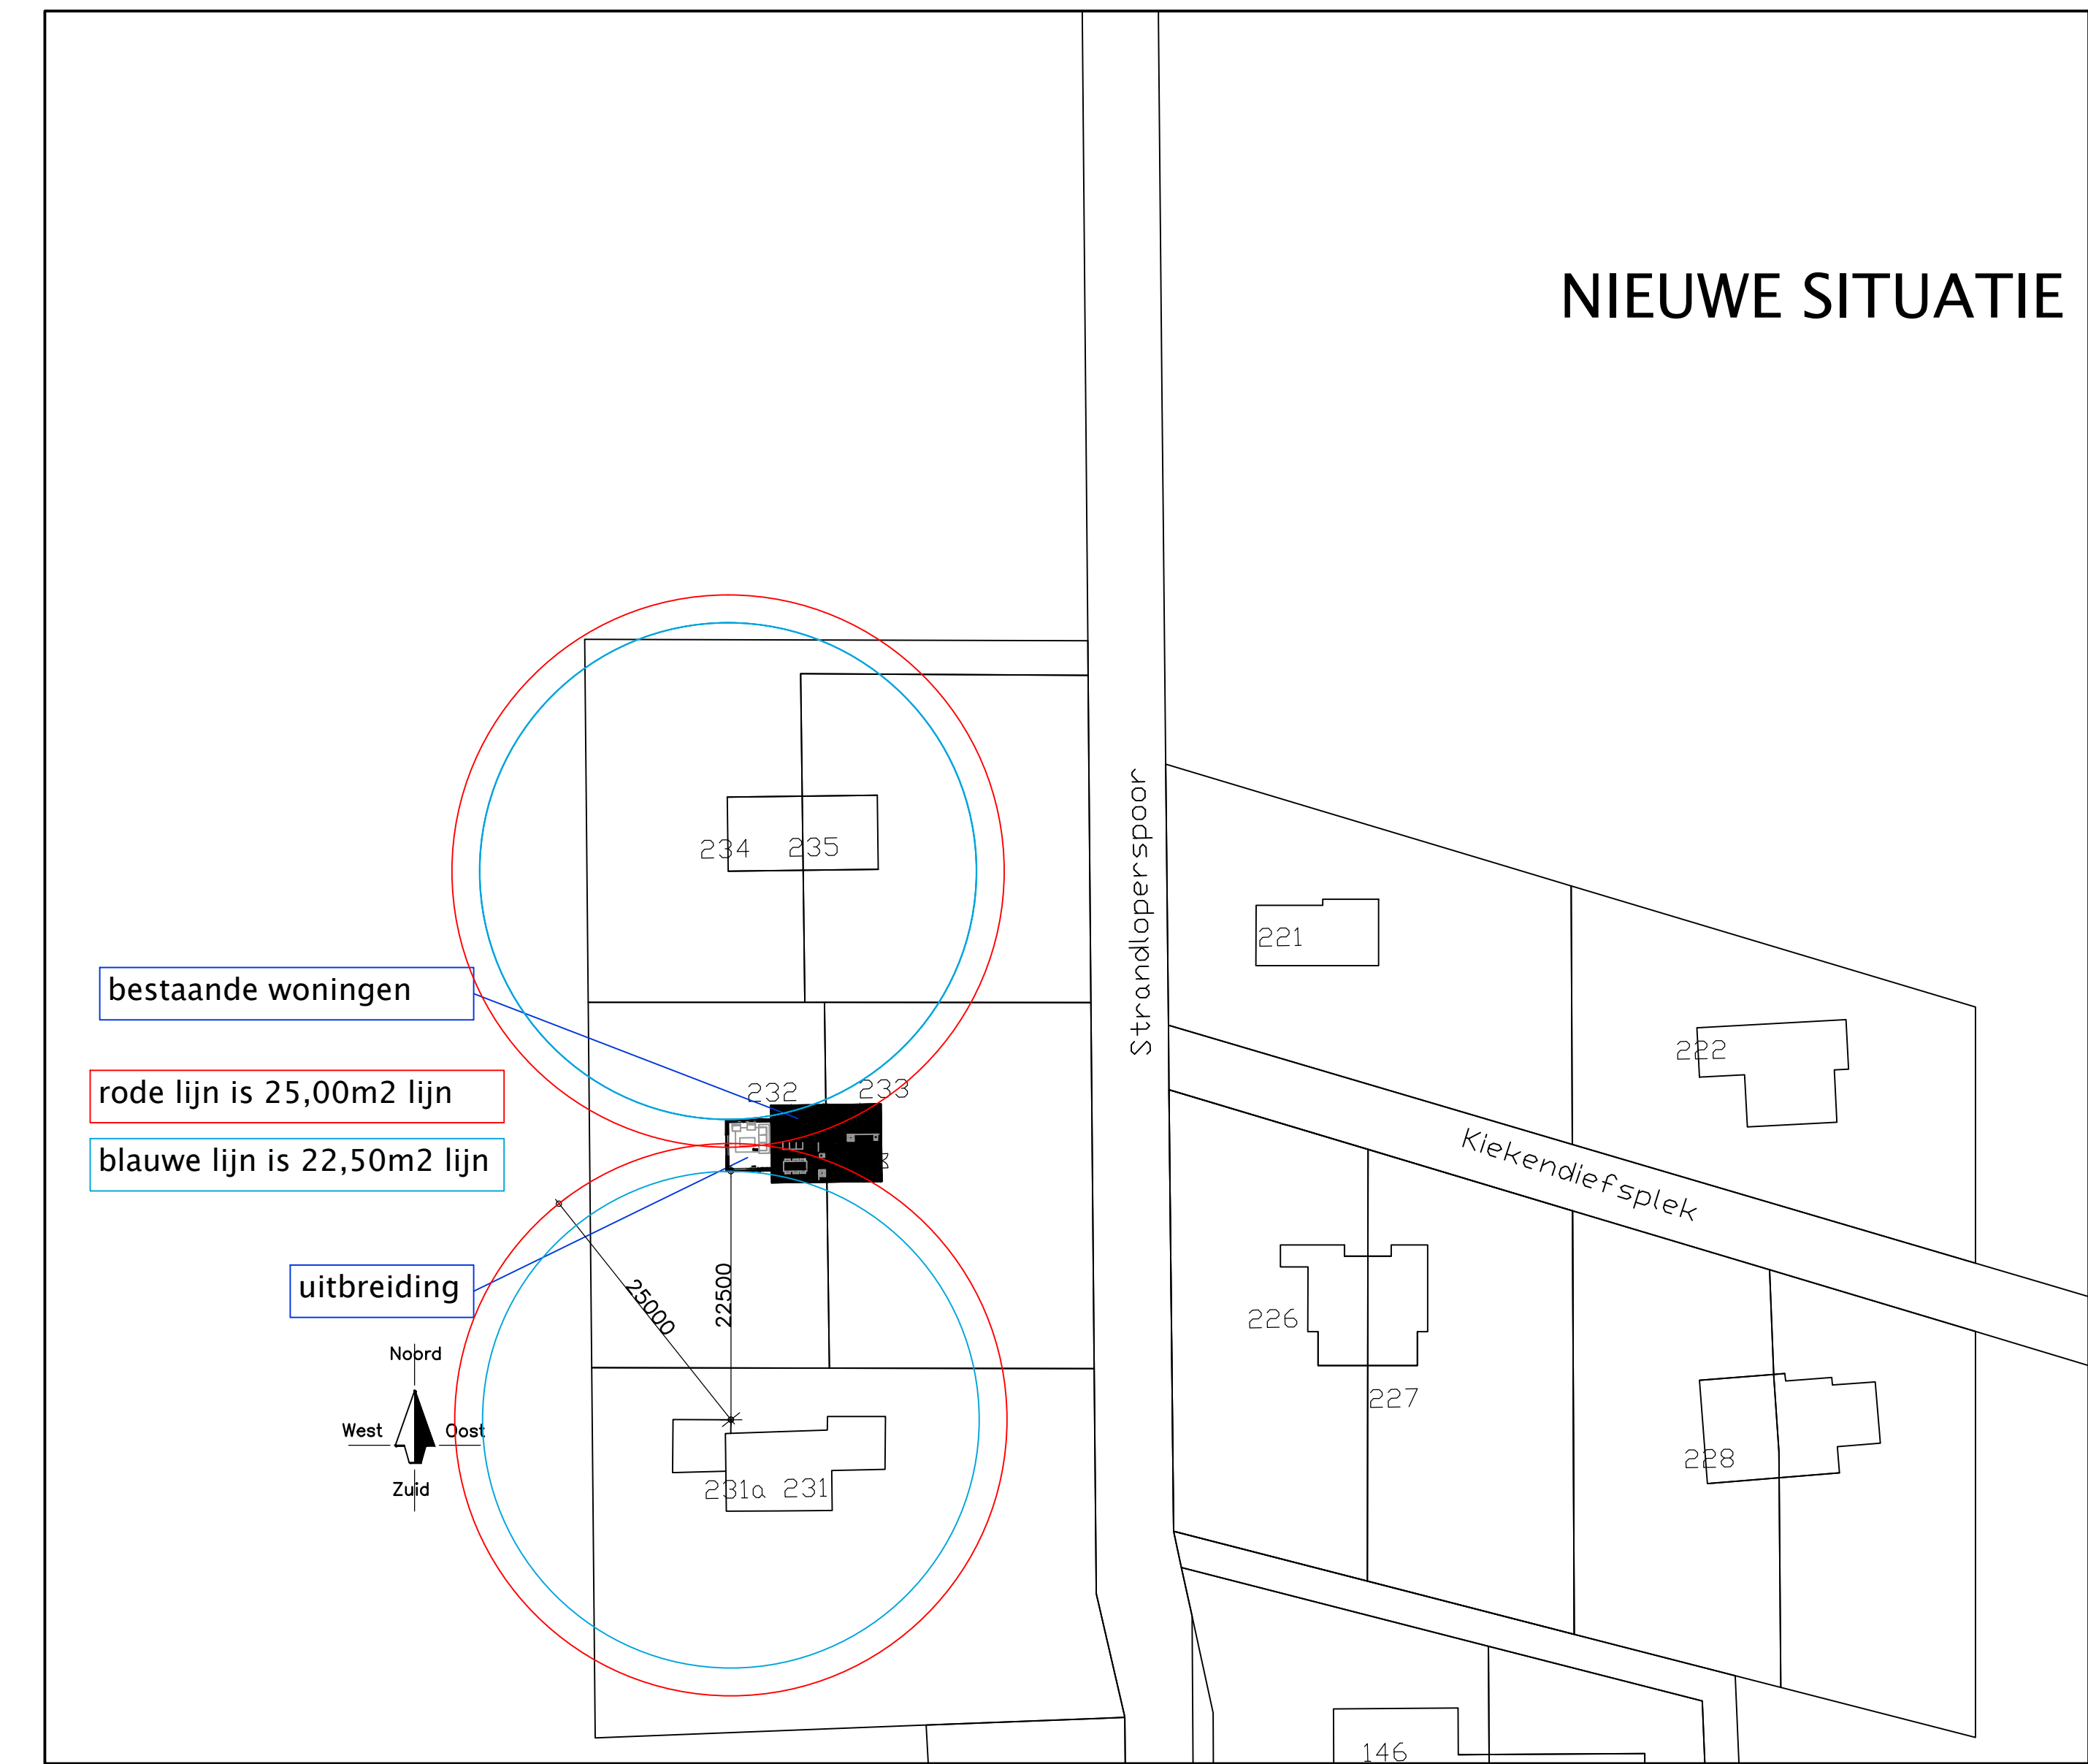

maatvoering i.h.w. te controleren

	Opdrachtgever:	Get : R.A.Smits
		Datum : 20-12-2022
		gew : 11-03-2023
		gew :
		gew :
		gew : 1:500
		Werk : 3427
		Blad : S01
	bestaande en nieuwe situatie op de kavel	
	DOKKUM <small>BURO VOOR WONINGGEVING, ONTWERP- EN BOUWTECHNIEK.</small>	

Veemarkt 11 9101 MH Dokkum Telefoon (0519) 294020 Fax (0519) 295025 E-mail info@smitsdokkum.nl