




BEGANE GROND

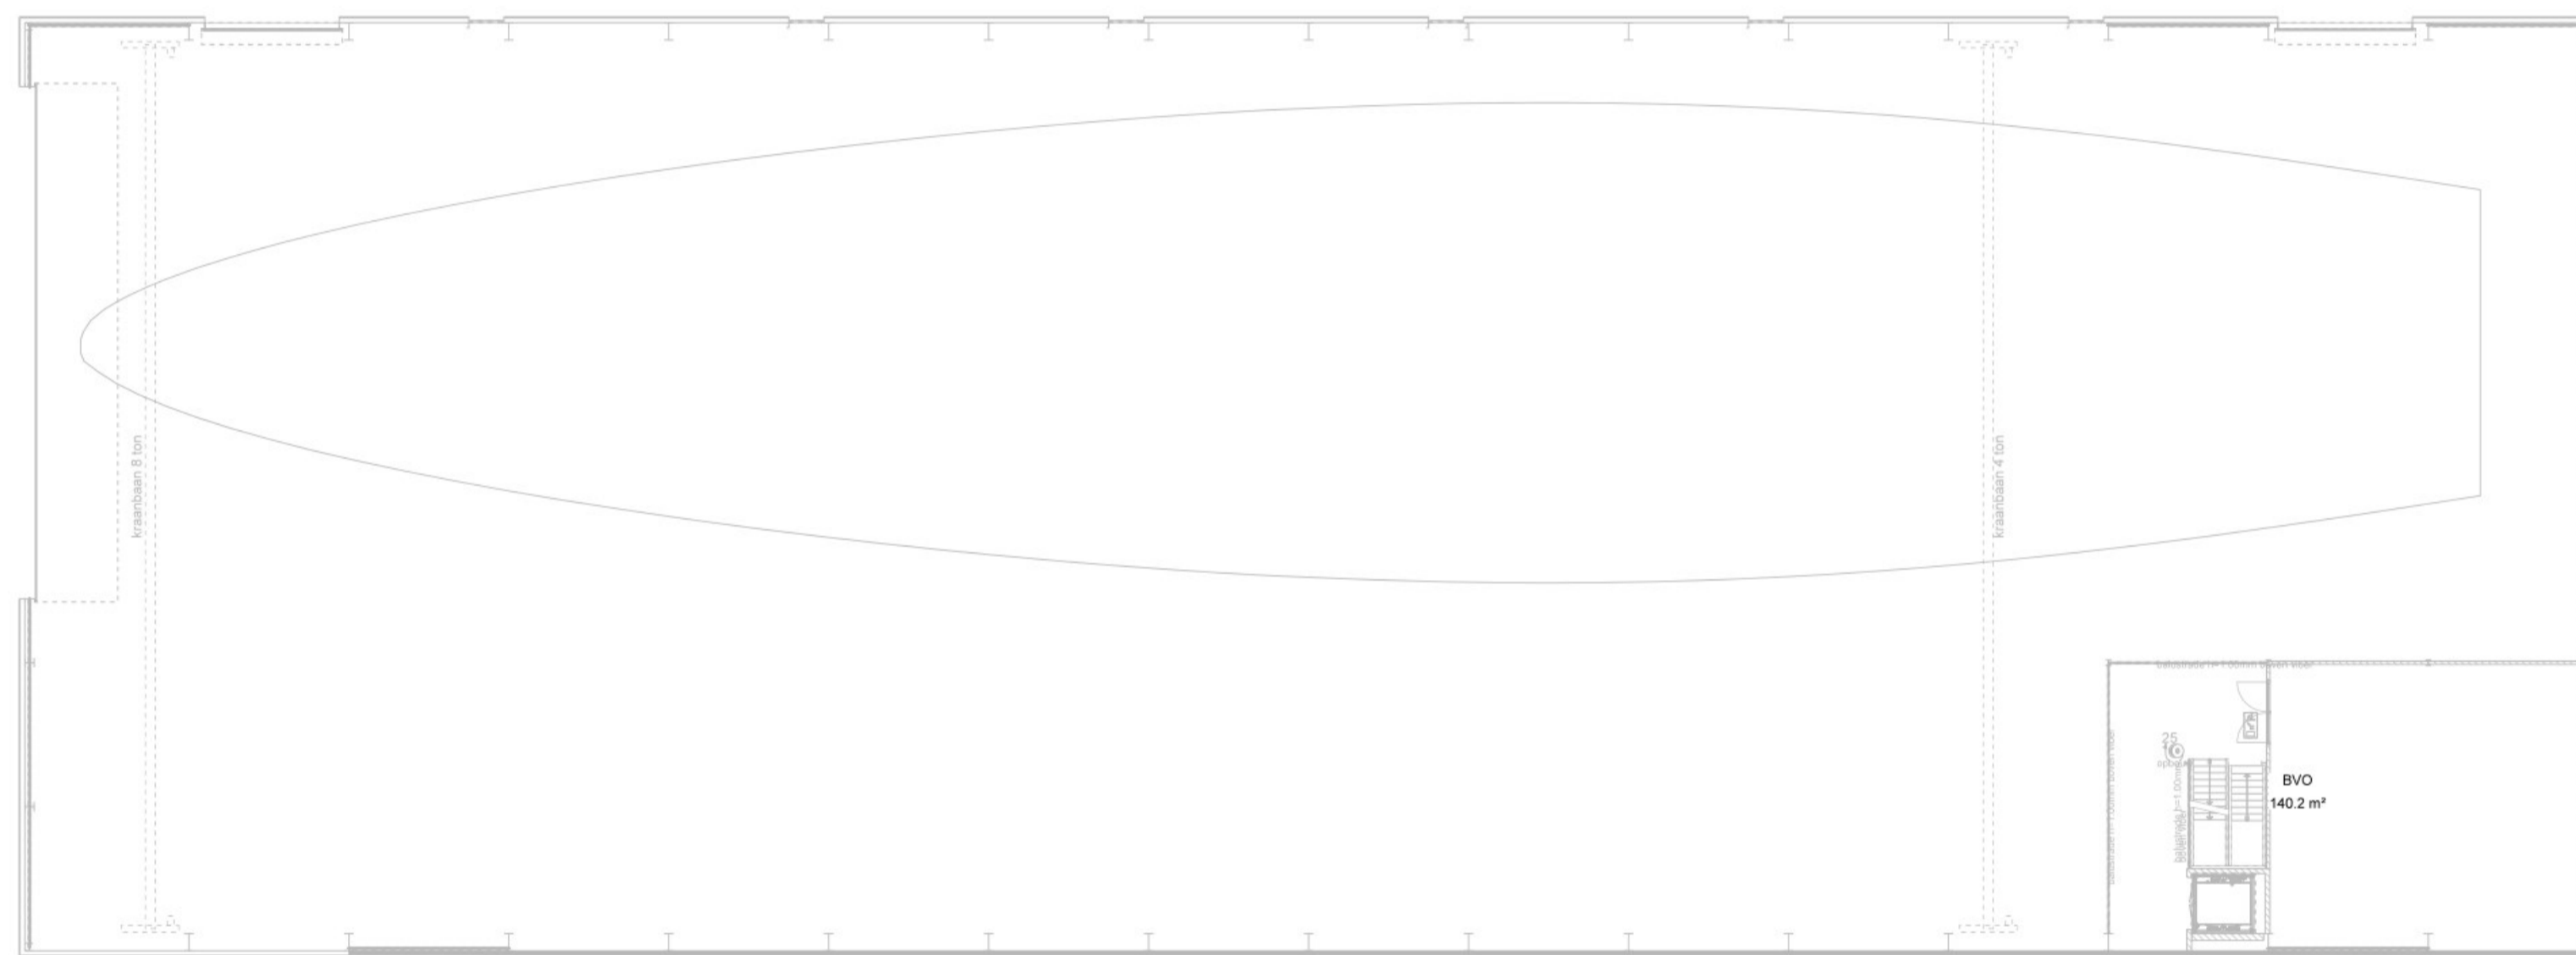

1e VERDIEPING

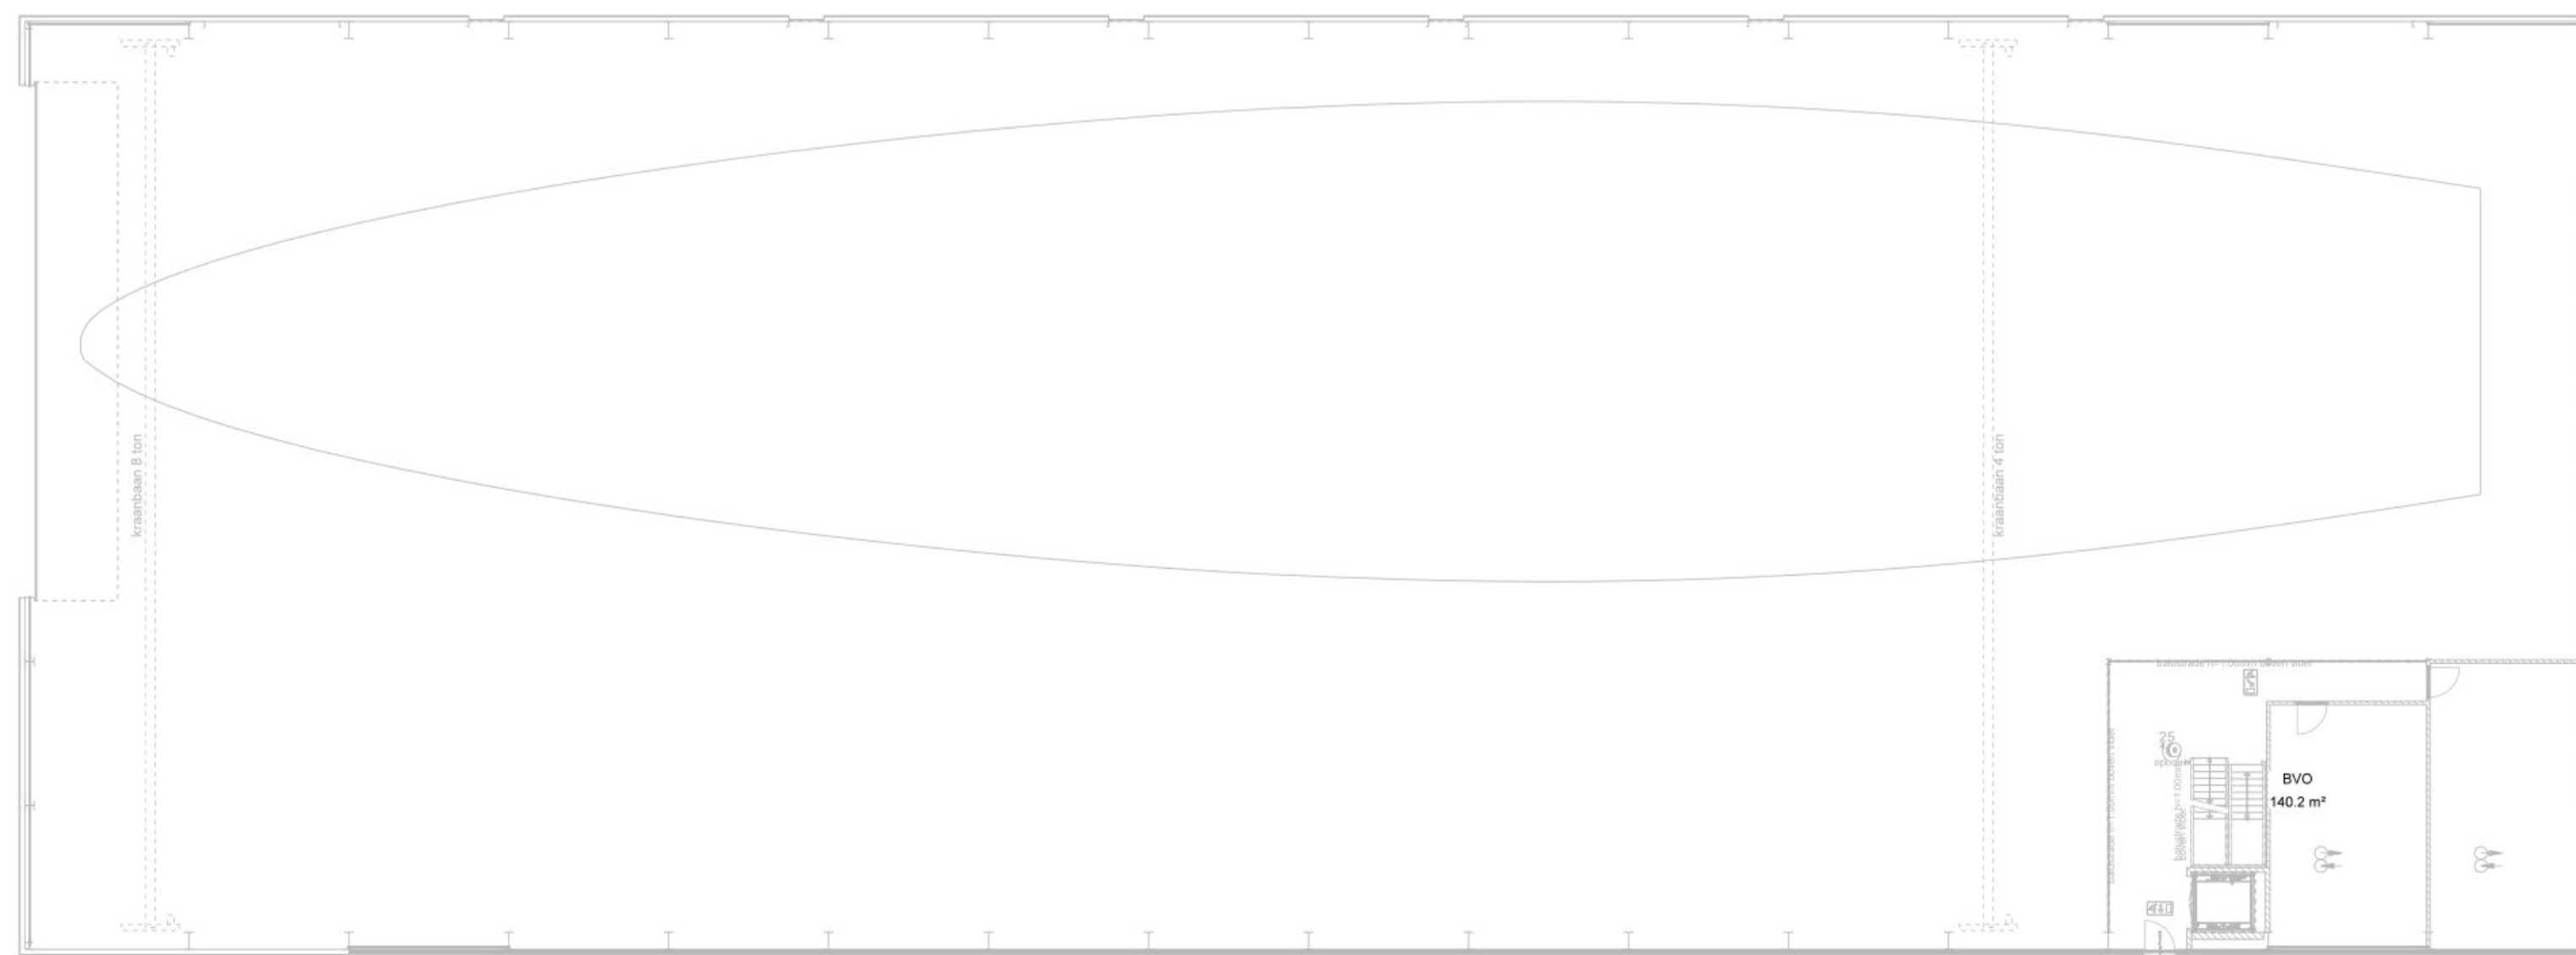

2e VERDIEPING

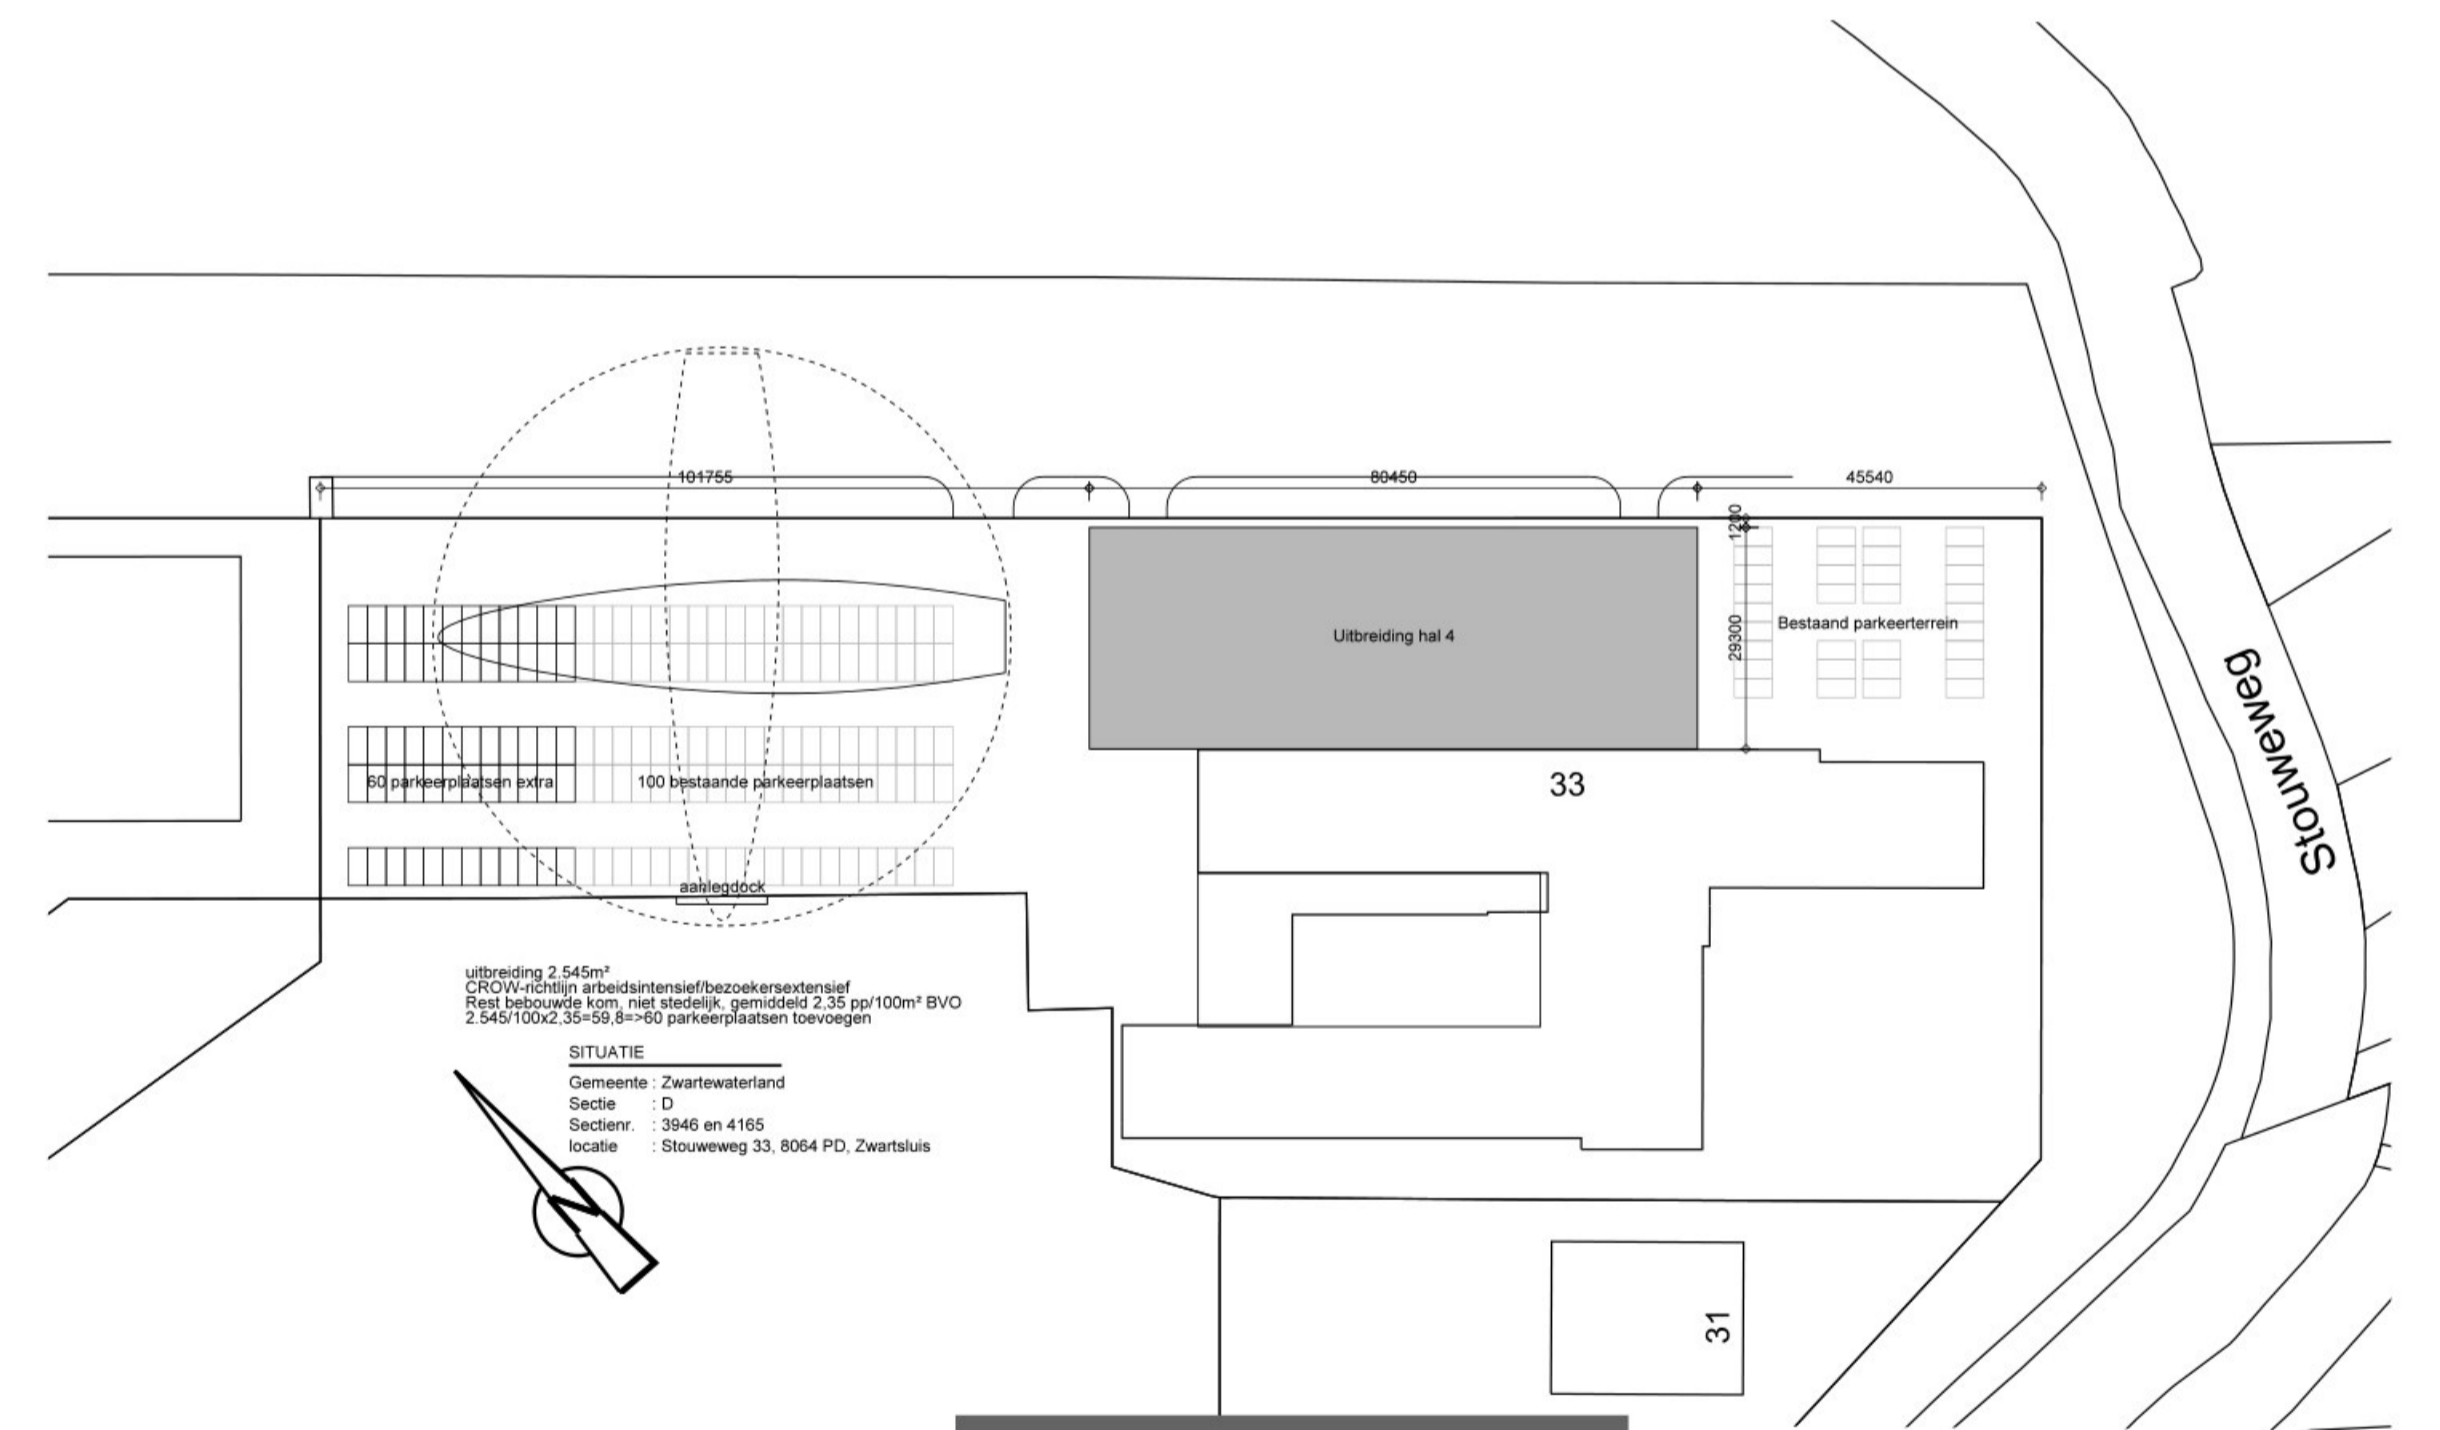

uitbreiding 2.545m²
 CROU-40188: arbeidsintensief/bezoekerssterf
 Rest bebouwd op m. met stedelijk gebied 2,38 pp/100m² BVO
 2.545/100x2,38=60,8=60 parkeerplaatsen toevoegen

SITUATIE
 Gemeente: Zwartewaterland
 Sectie: D
 Sectie#: 3946 en 4155
 Locatie: Sloeweg 33, 8064 PD, Zwartsluis

Project:
Uitbreiding Vitters Shipyard Zwartsluis
 Onderdeel:
bruto vloeroppervlakte

Oorspronkelijk: [Redacted]	Schaal: 1:200; 1:1000	Datum: 01-10-2022, HV	Projectnr: 1601
	Formaat: A1	Gev: 13-01-2023, HV	Bladz: 114.1
Locatie: idem	Status: definitief	Fase: aanvraag	