




BEGANE GROND

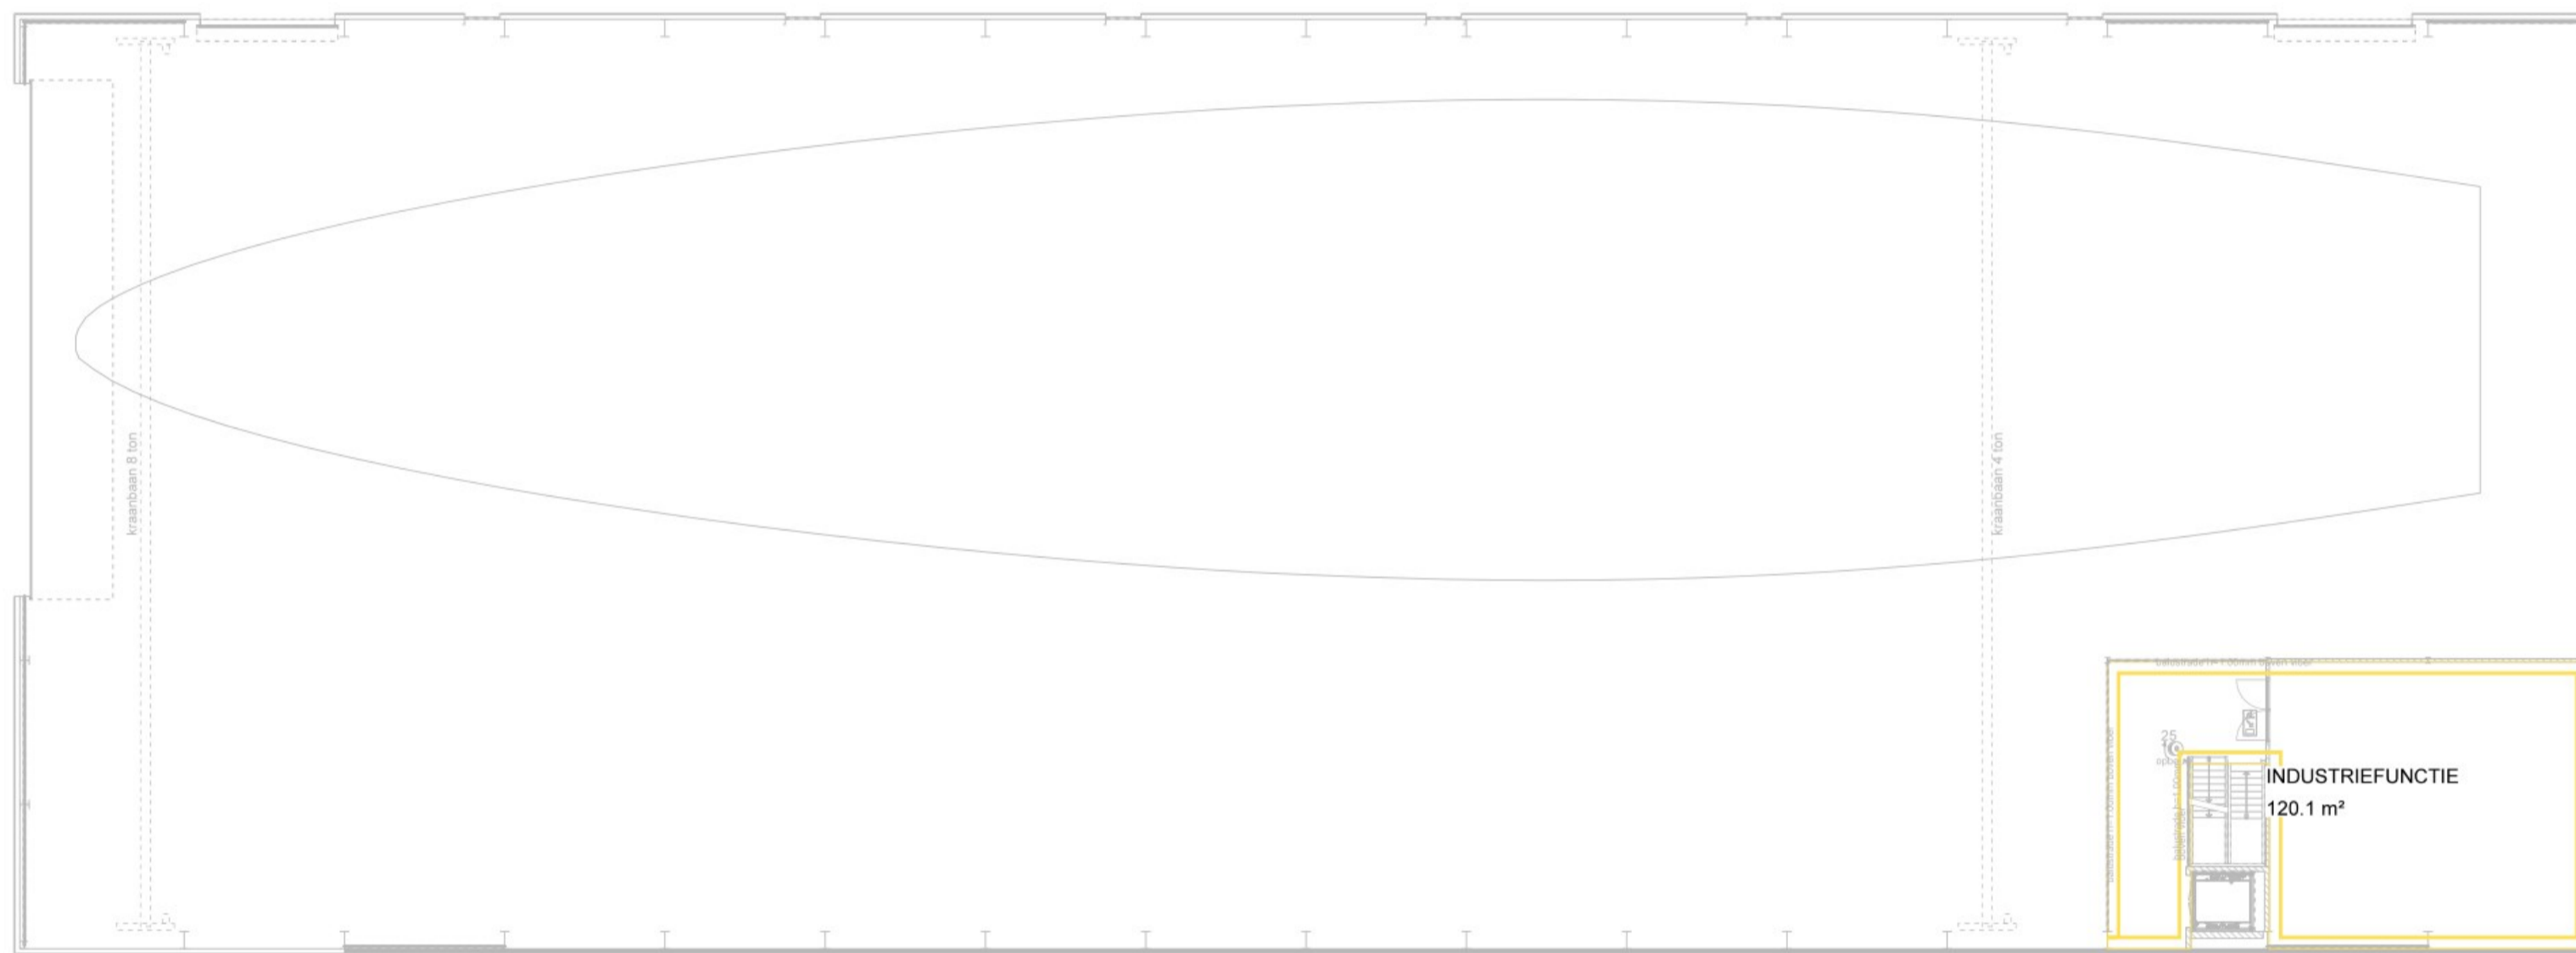

1e VERDIEPING

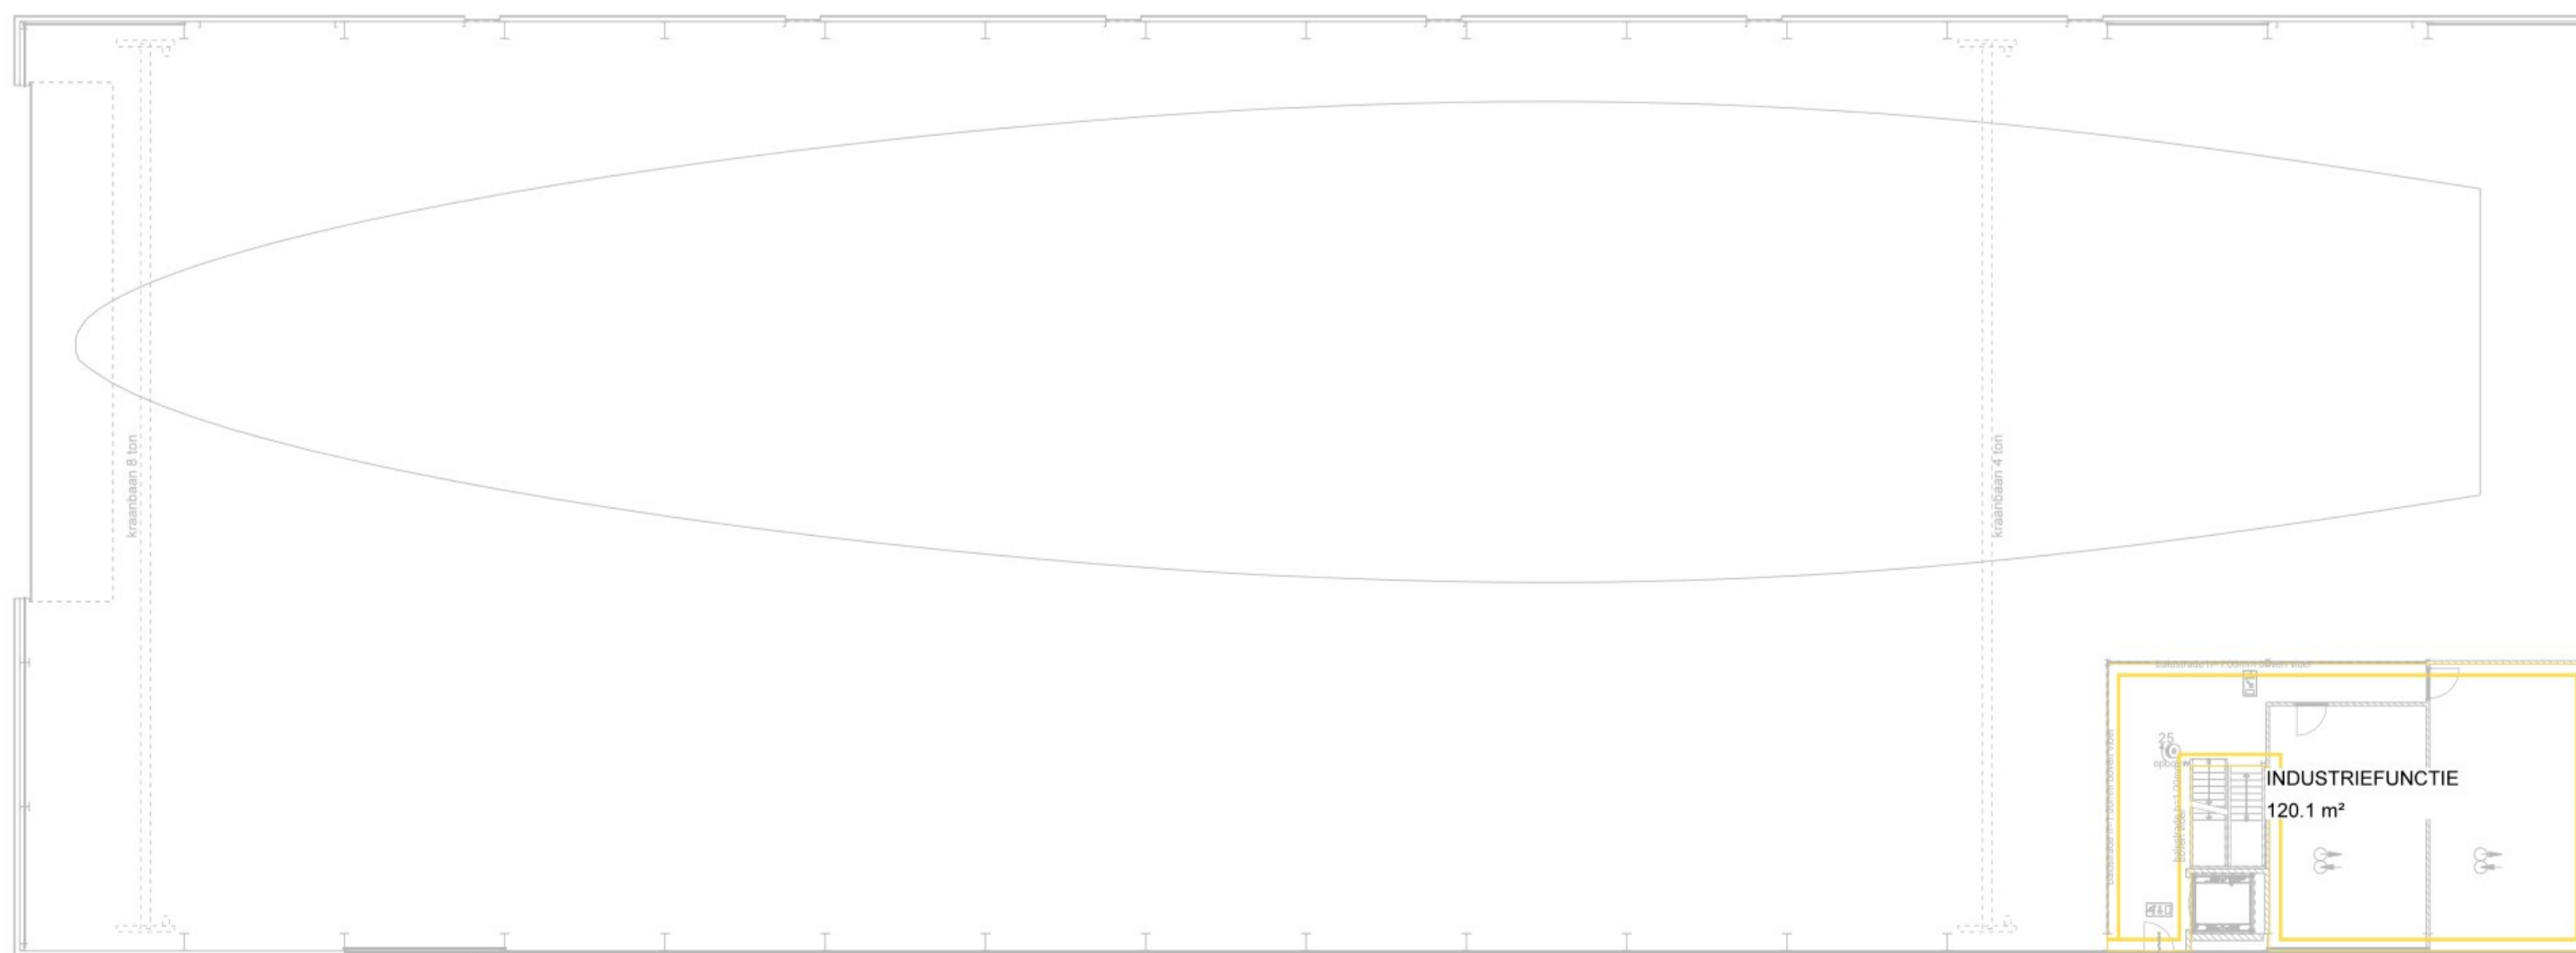

2e VERDIEPING

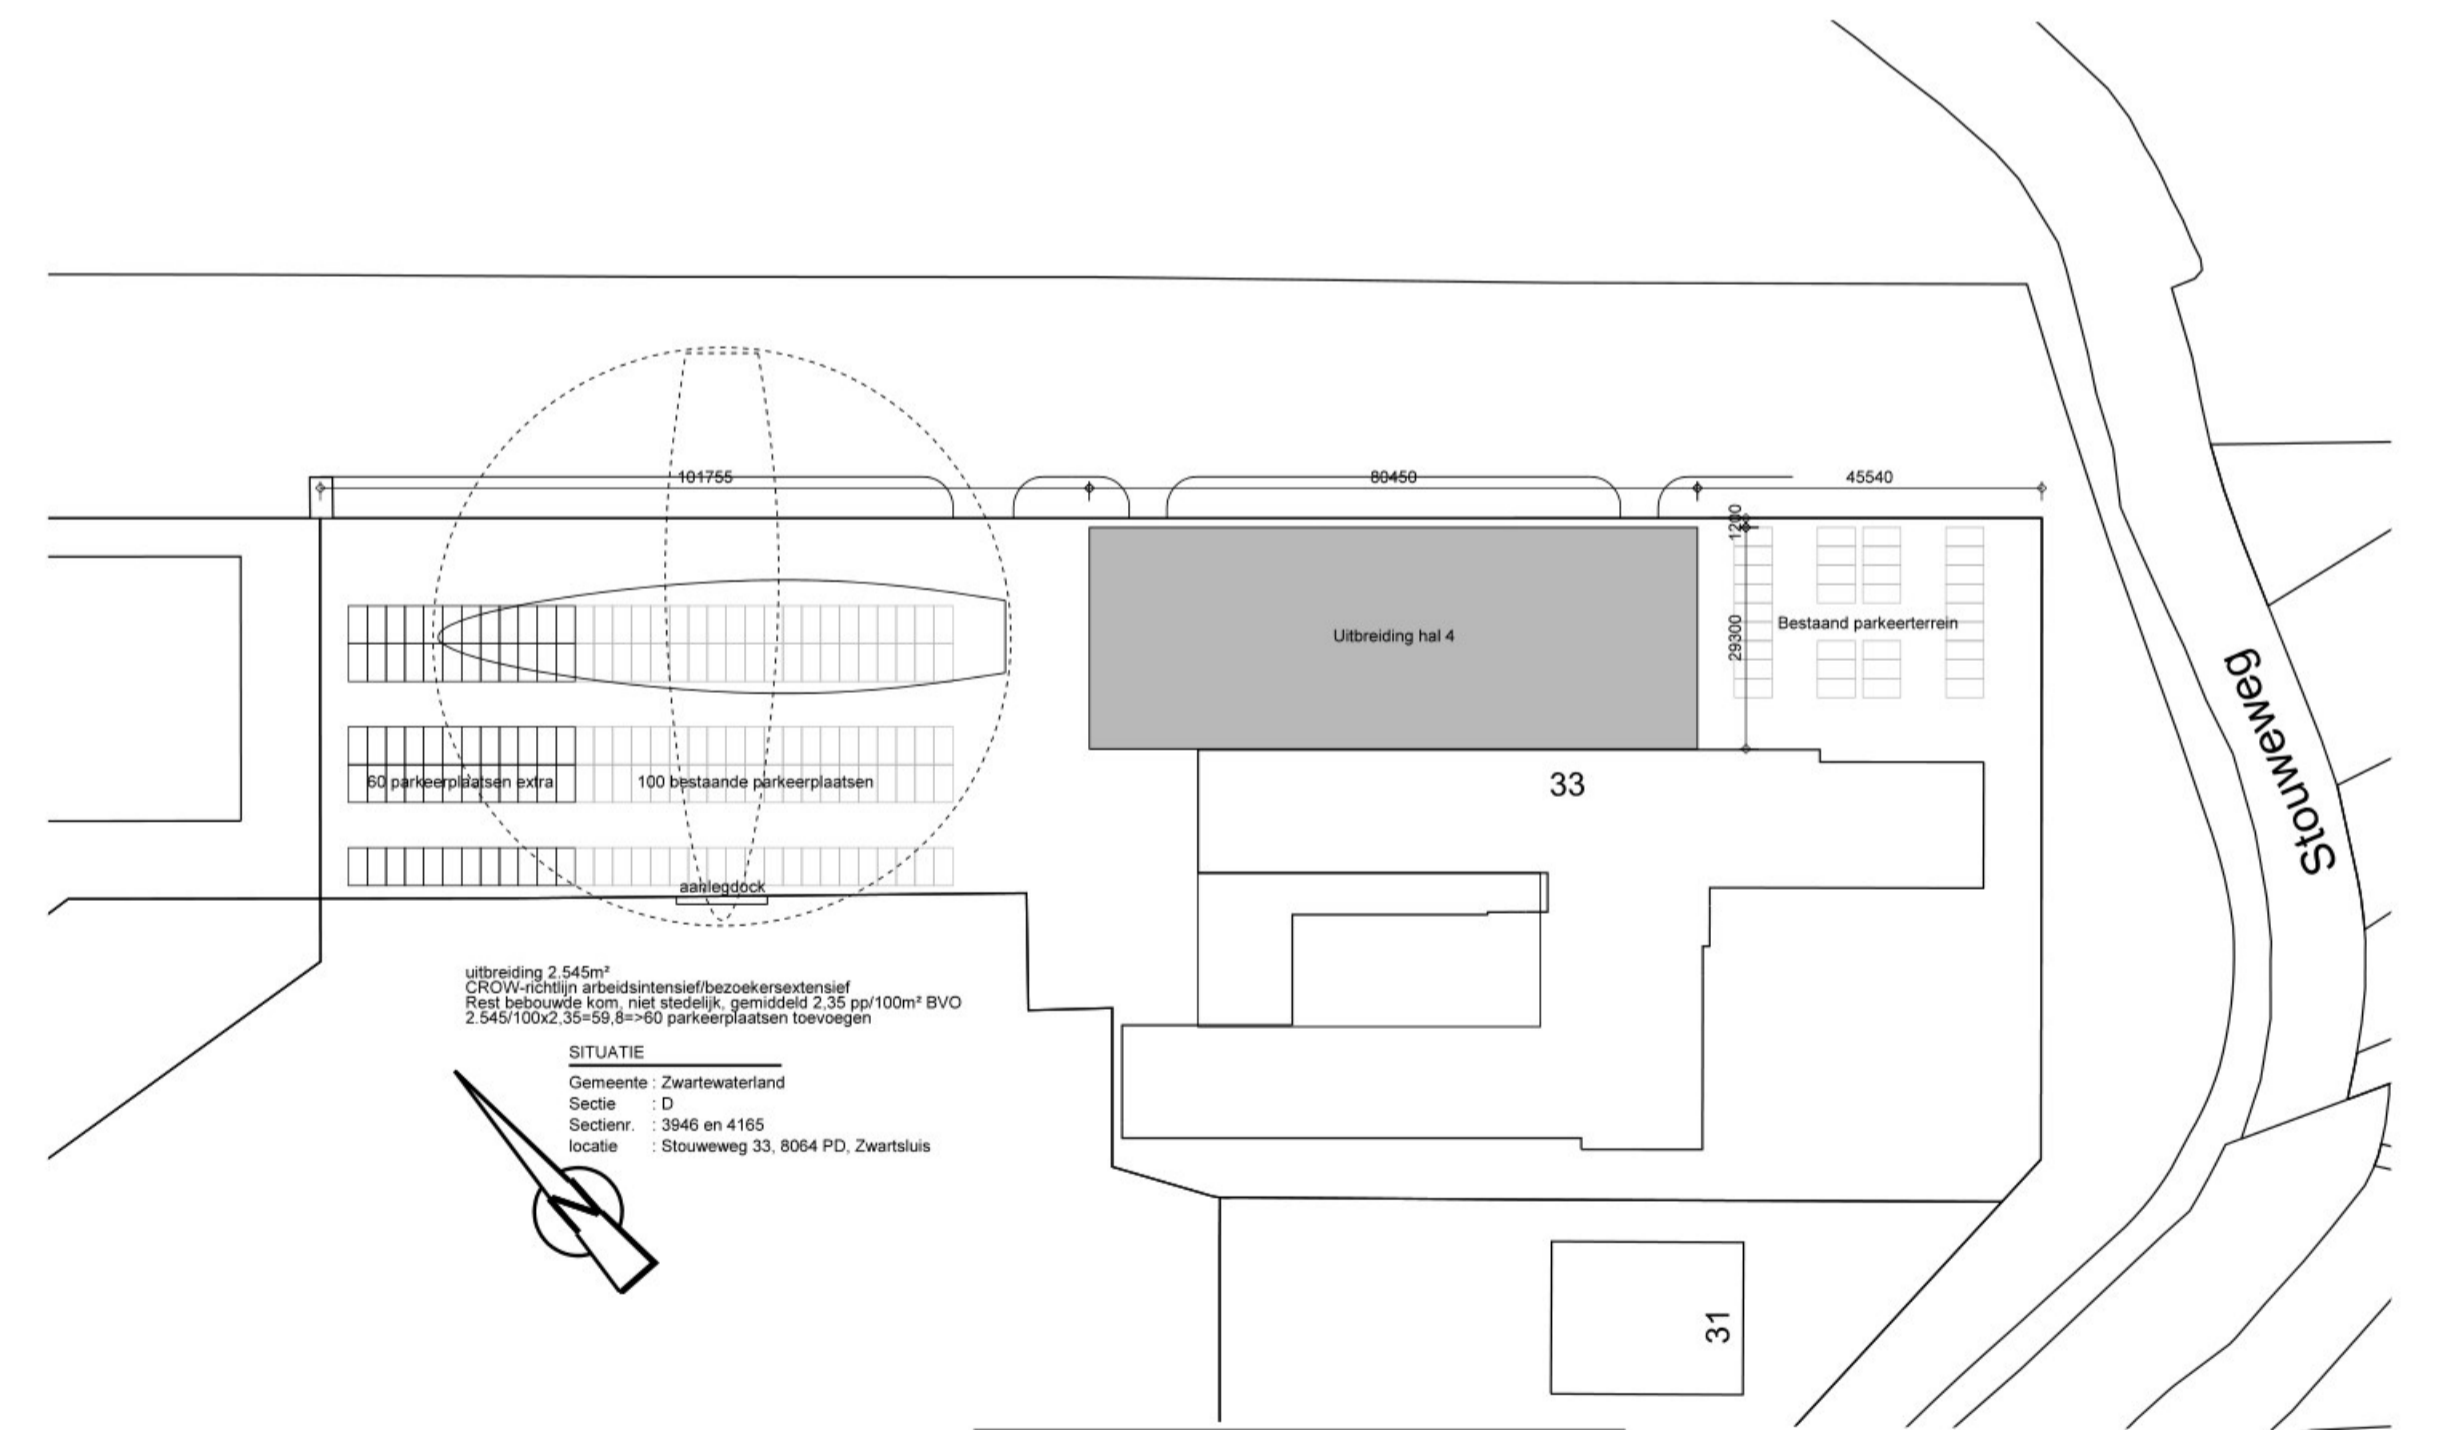

uitbreiding 2.545m²
 CROU-42/18-19: afbreidingsplan/bezoekerssterf
 Rest bebouwd 100m met stedelijk gebied 2.38 pp/100m² BVO
 2.545/100x2.38=60,8=60 parkeerplaatsen toevoegen

SITUATIE
 Gemeente: Zwartewaterland
 Sectie: D
 Sectie: 3946 en 4155
 Locatie: Sloeweg 33, 8064 PD, Zwartsluis

Project:
Uitbreiding Vitters Shipyard Zwartsluis
 Onderdeel:
gebruiksoppervlakte

Ondrachtegever: [Redacted]	Schaal: 1:200; 1:1000 Formaat: A1 Status: definitief Fase: aanvraag	Datum: 01-10-2022, HV Gew: 13-01-2023, HV	Projectnr: 1601 Bladz: 121.1
-------------------------------	--	--	---