


**BEGANE GROND**

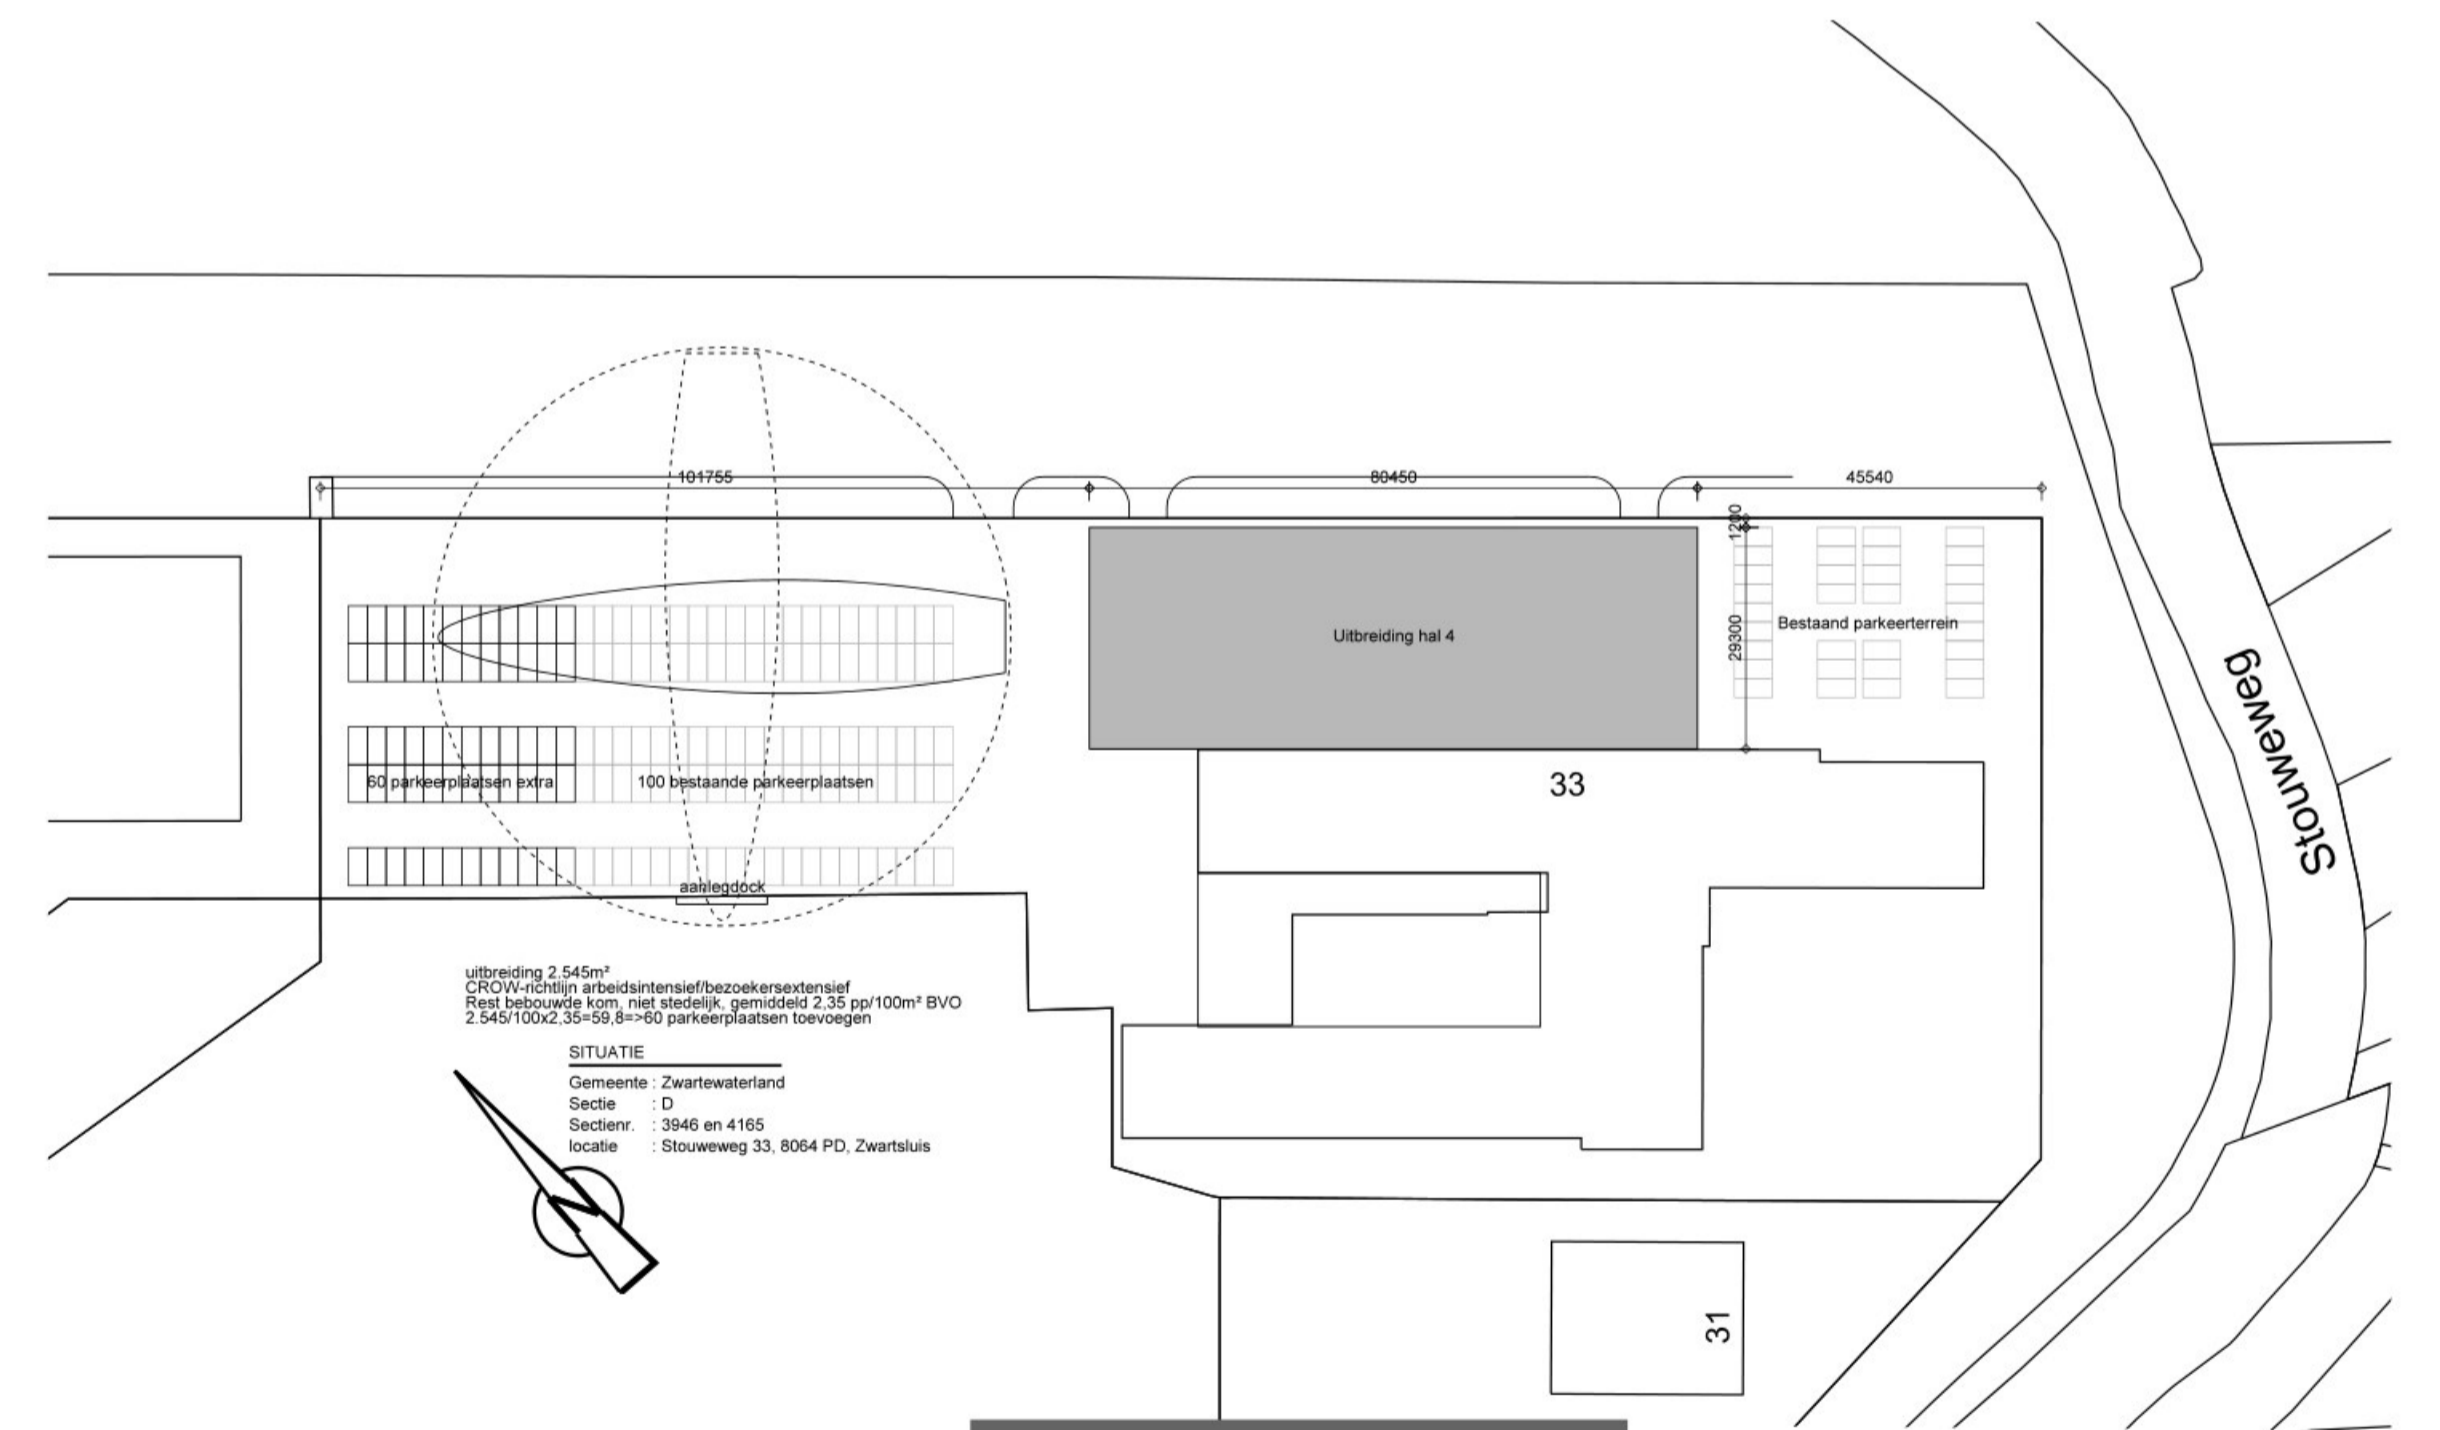

Project:  
**Uitbreiding Vitters Shipyard Zwartsluis**  
Onderdeel:  
toegankelijkheidssector

Opdrachtgever:  
idem

Schaal:  
1:200; 1:1000  
Formaat:  
A1  
Status:  
definitief  
Fase:  
aanvraag

Datum:  
01-10-2022, HV  
Gew:  
13-01-2023, HV

Projectnr:  
**1601**  
Bladz:  
**122.1**