



BEGANE GROND

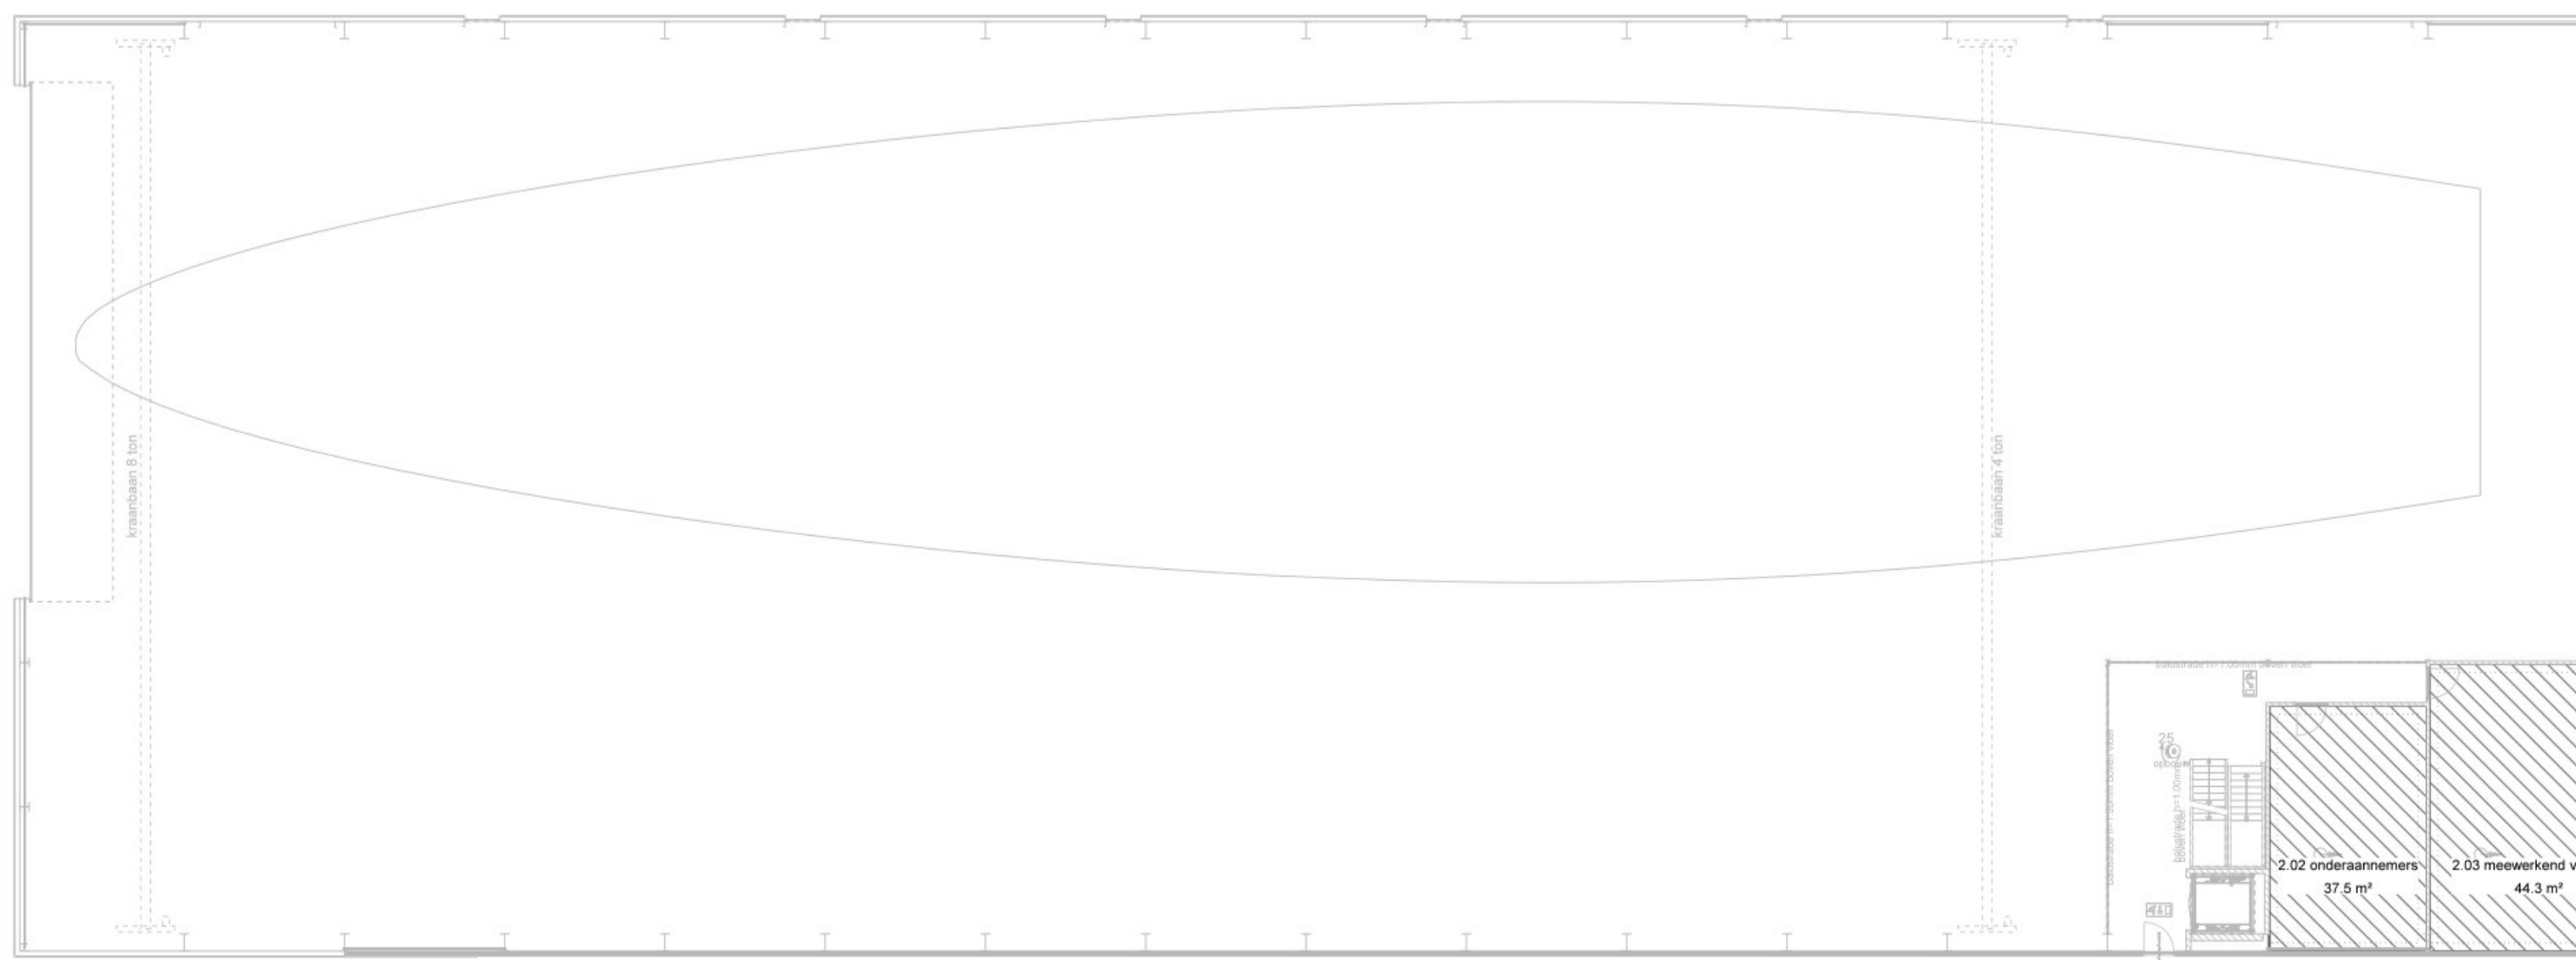

2e VERDIEPING

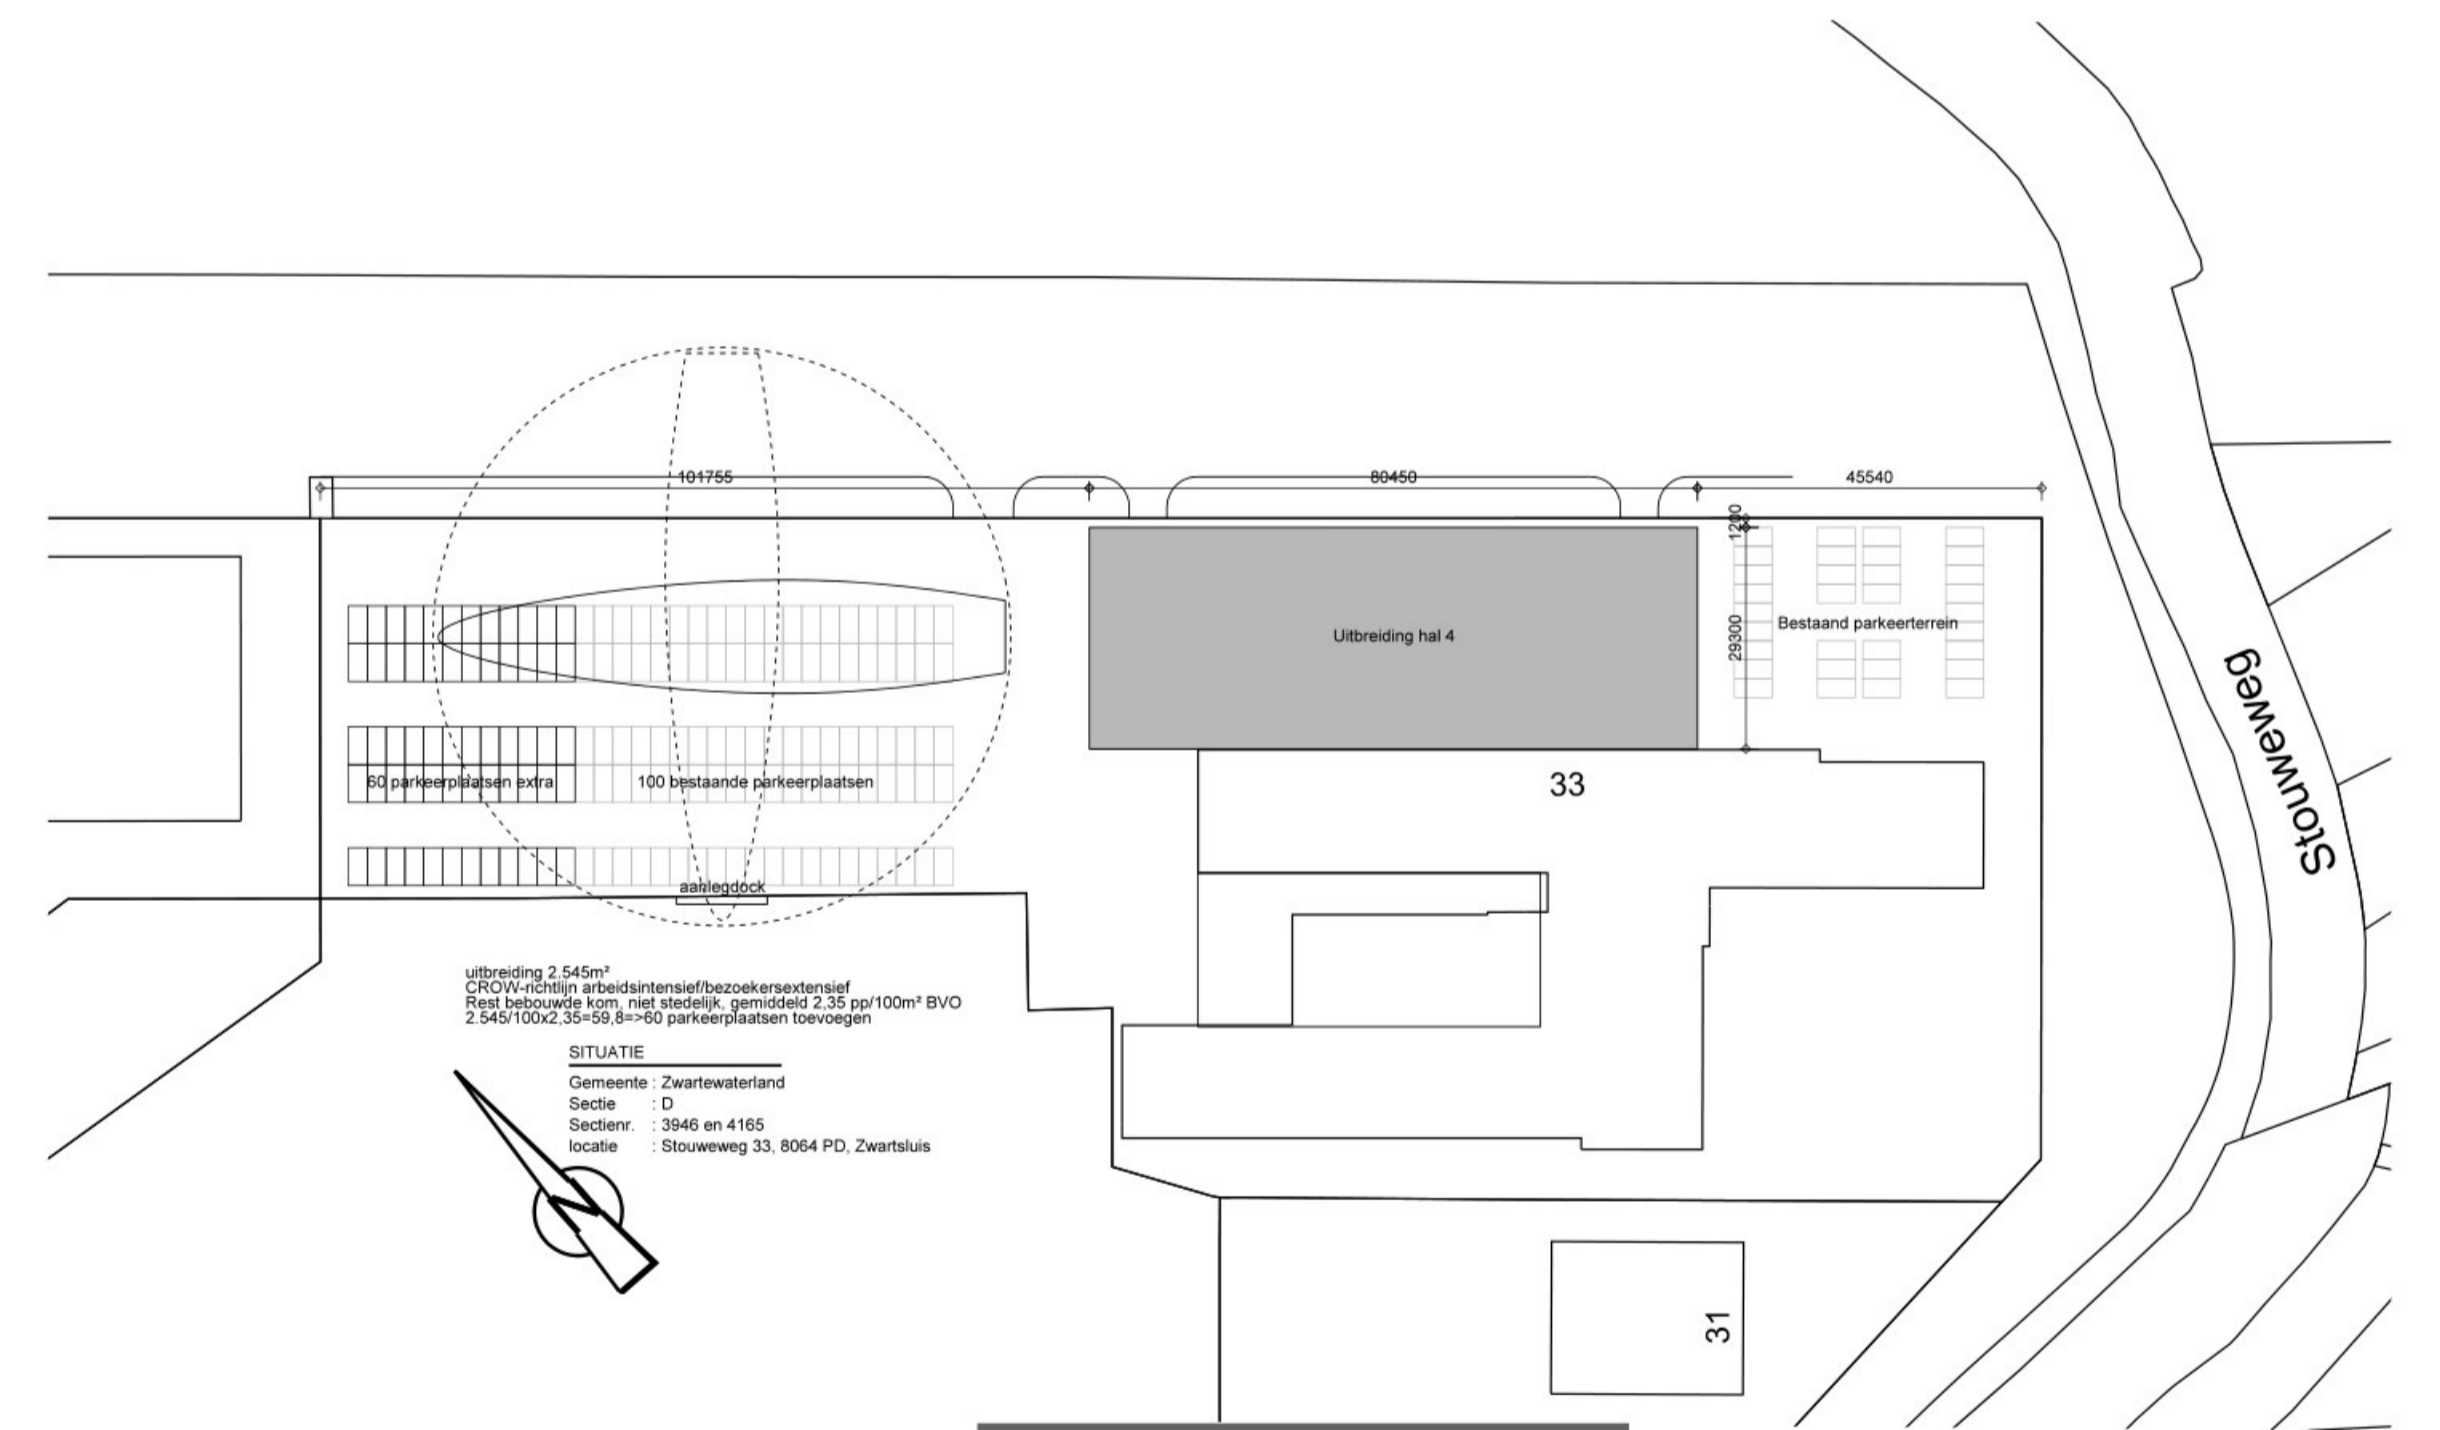

uitbreiding 2.545m²
RUCV 43/43/43: arbeidsintensief/bezoekerssterf
Rest bebouwd opp. niet stedelijk, gemiddeld 2,38 pp/100m² BVO
2.545/100x2,38=60,8=60 parkeerplaatsen toevoegen

SITUATIE
Gemeente: Zwartewaterland
Sectie: D
Sectie: 3946 en 4.155
locatie: Sluwegweg 33, 8064 PD, Zwartsluis

Project:
Uitbreiding Vitters Shipyard Zwartsluis
Onderdeel:
verblijfsruimten

Opdrachtgever:
[Redacted]

Schaal:
1:200; 1:1000
Formaat:
A1
Status:
definitief
Fase:
aanvraag

Datum:
01-10-2022, HV
Gew:
13-01-2023, HV

Projectnr:
1601
Bladz:
123.1

Locatie:
idem