



BEGANE GROND

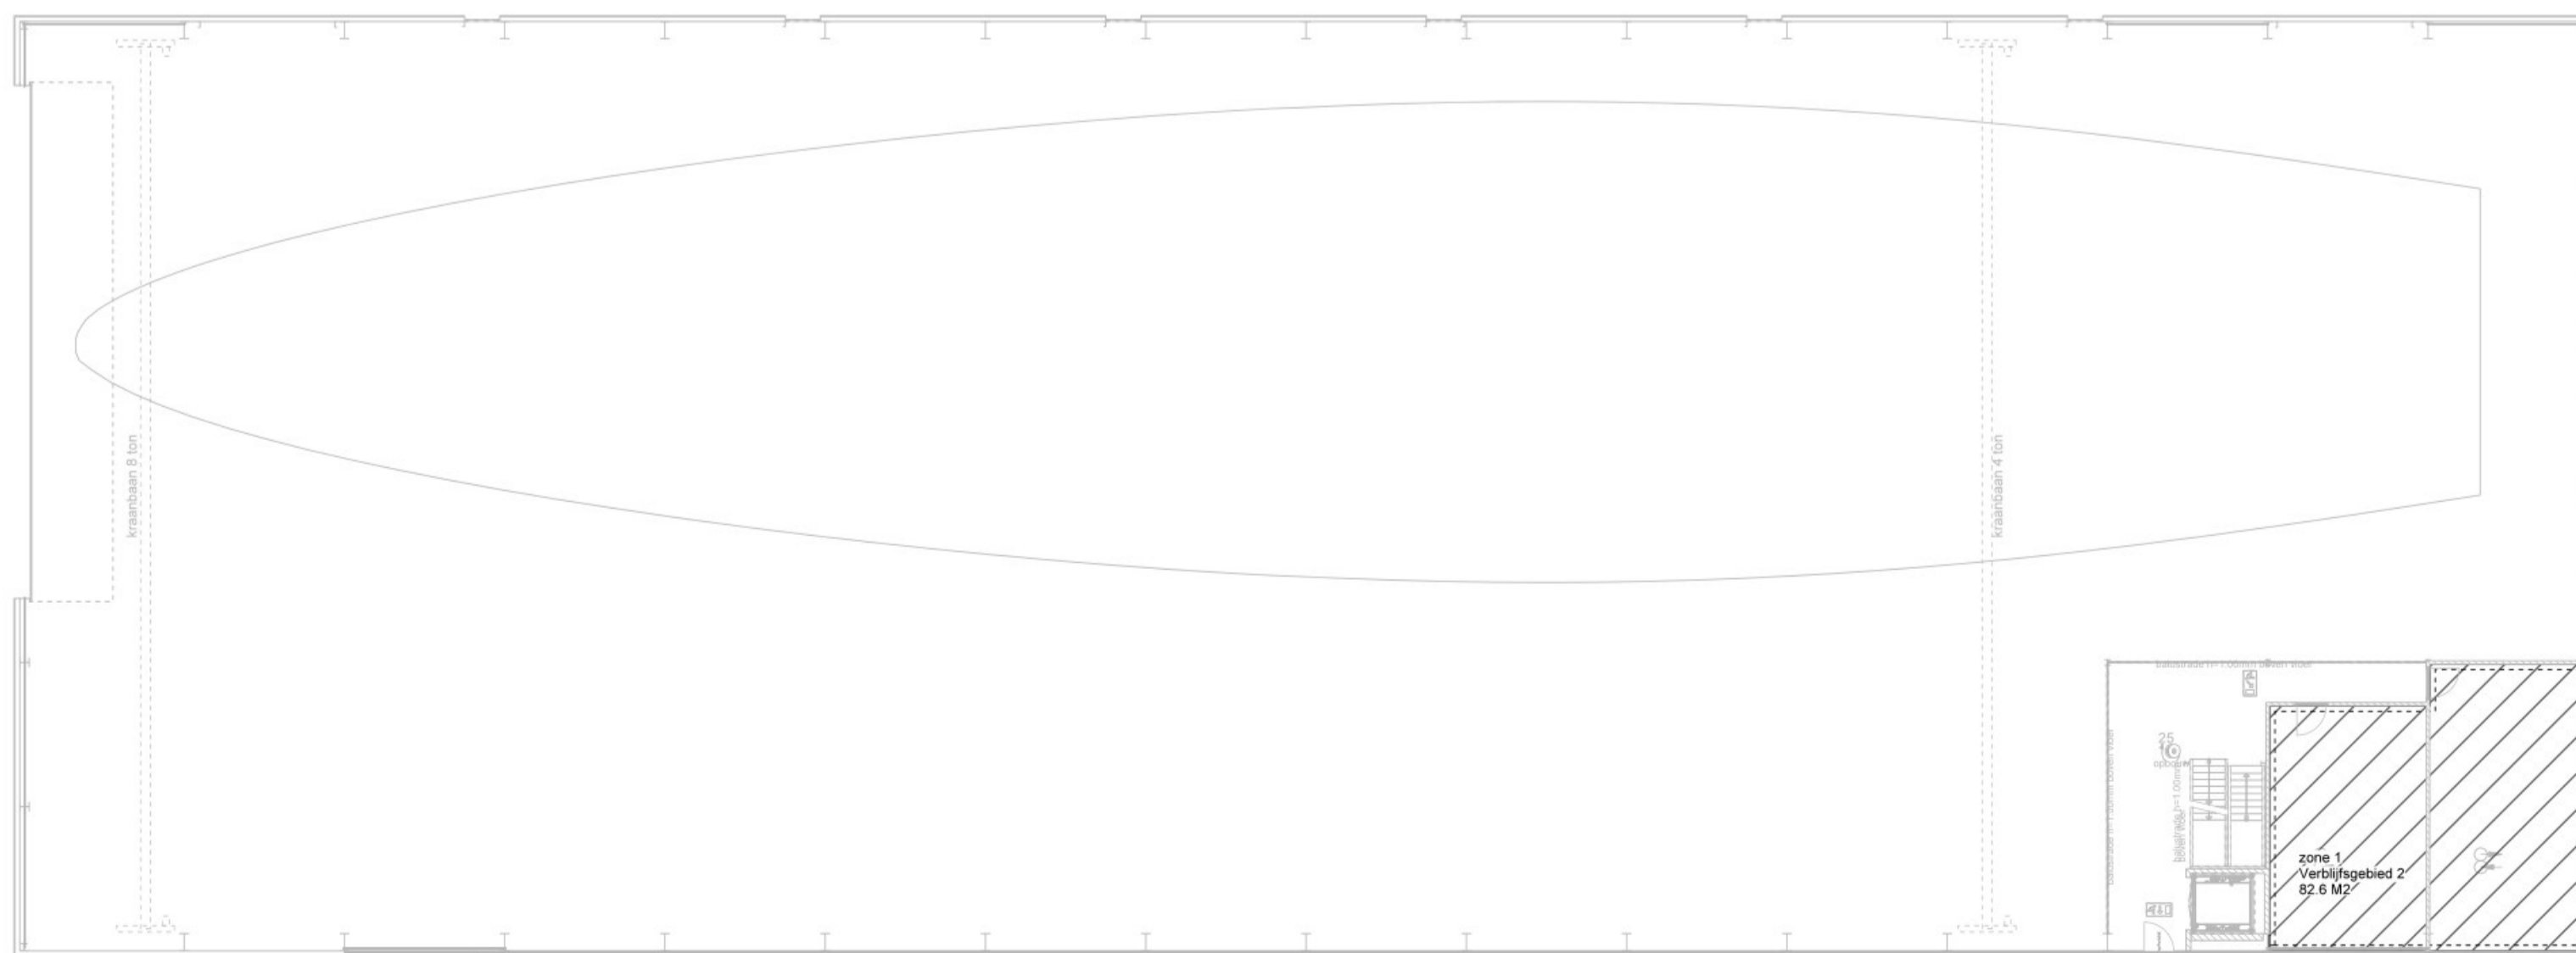

2e VERDIEPING

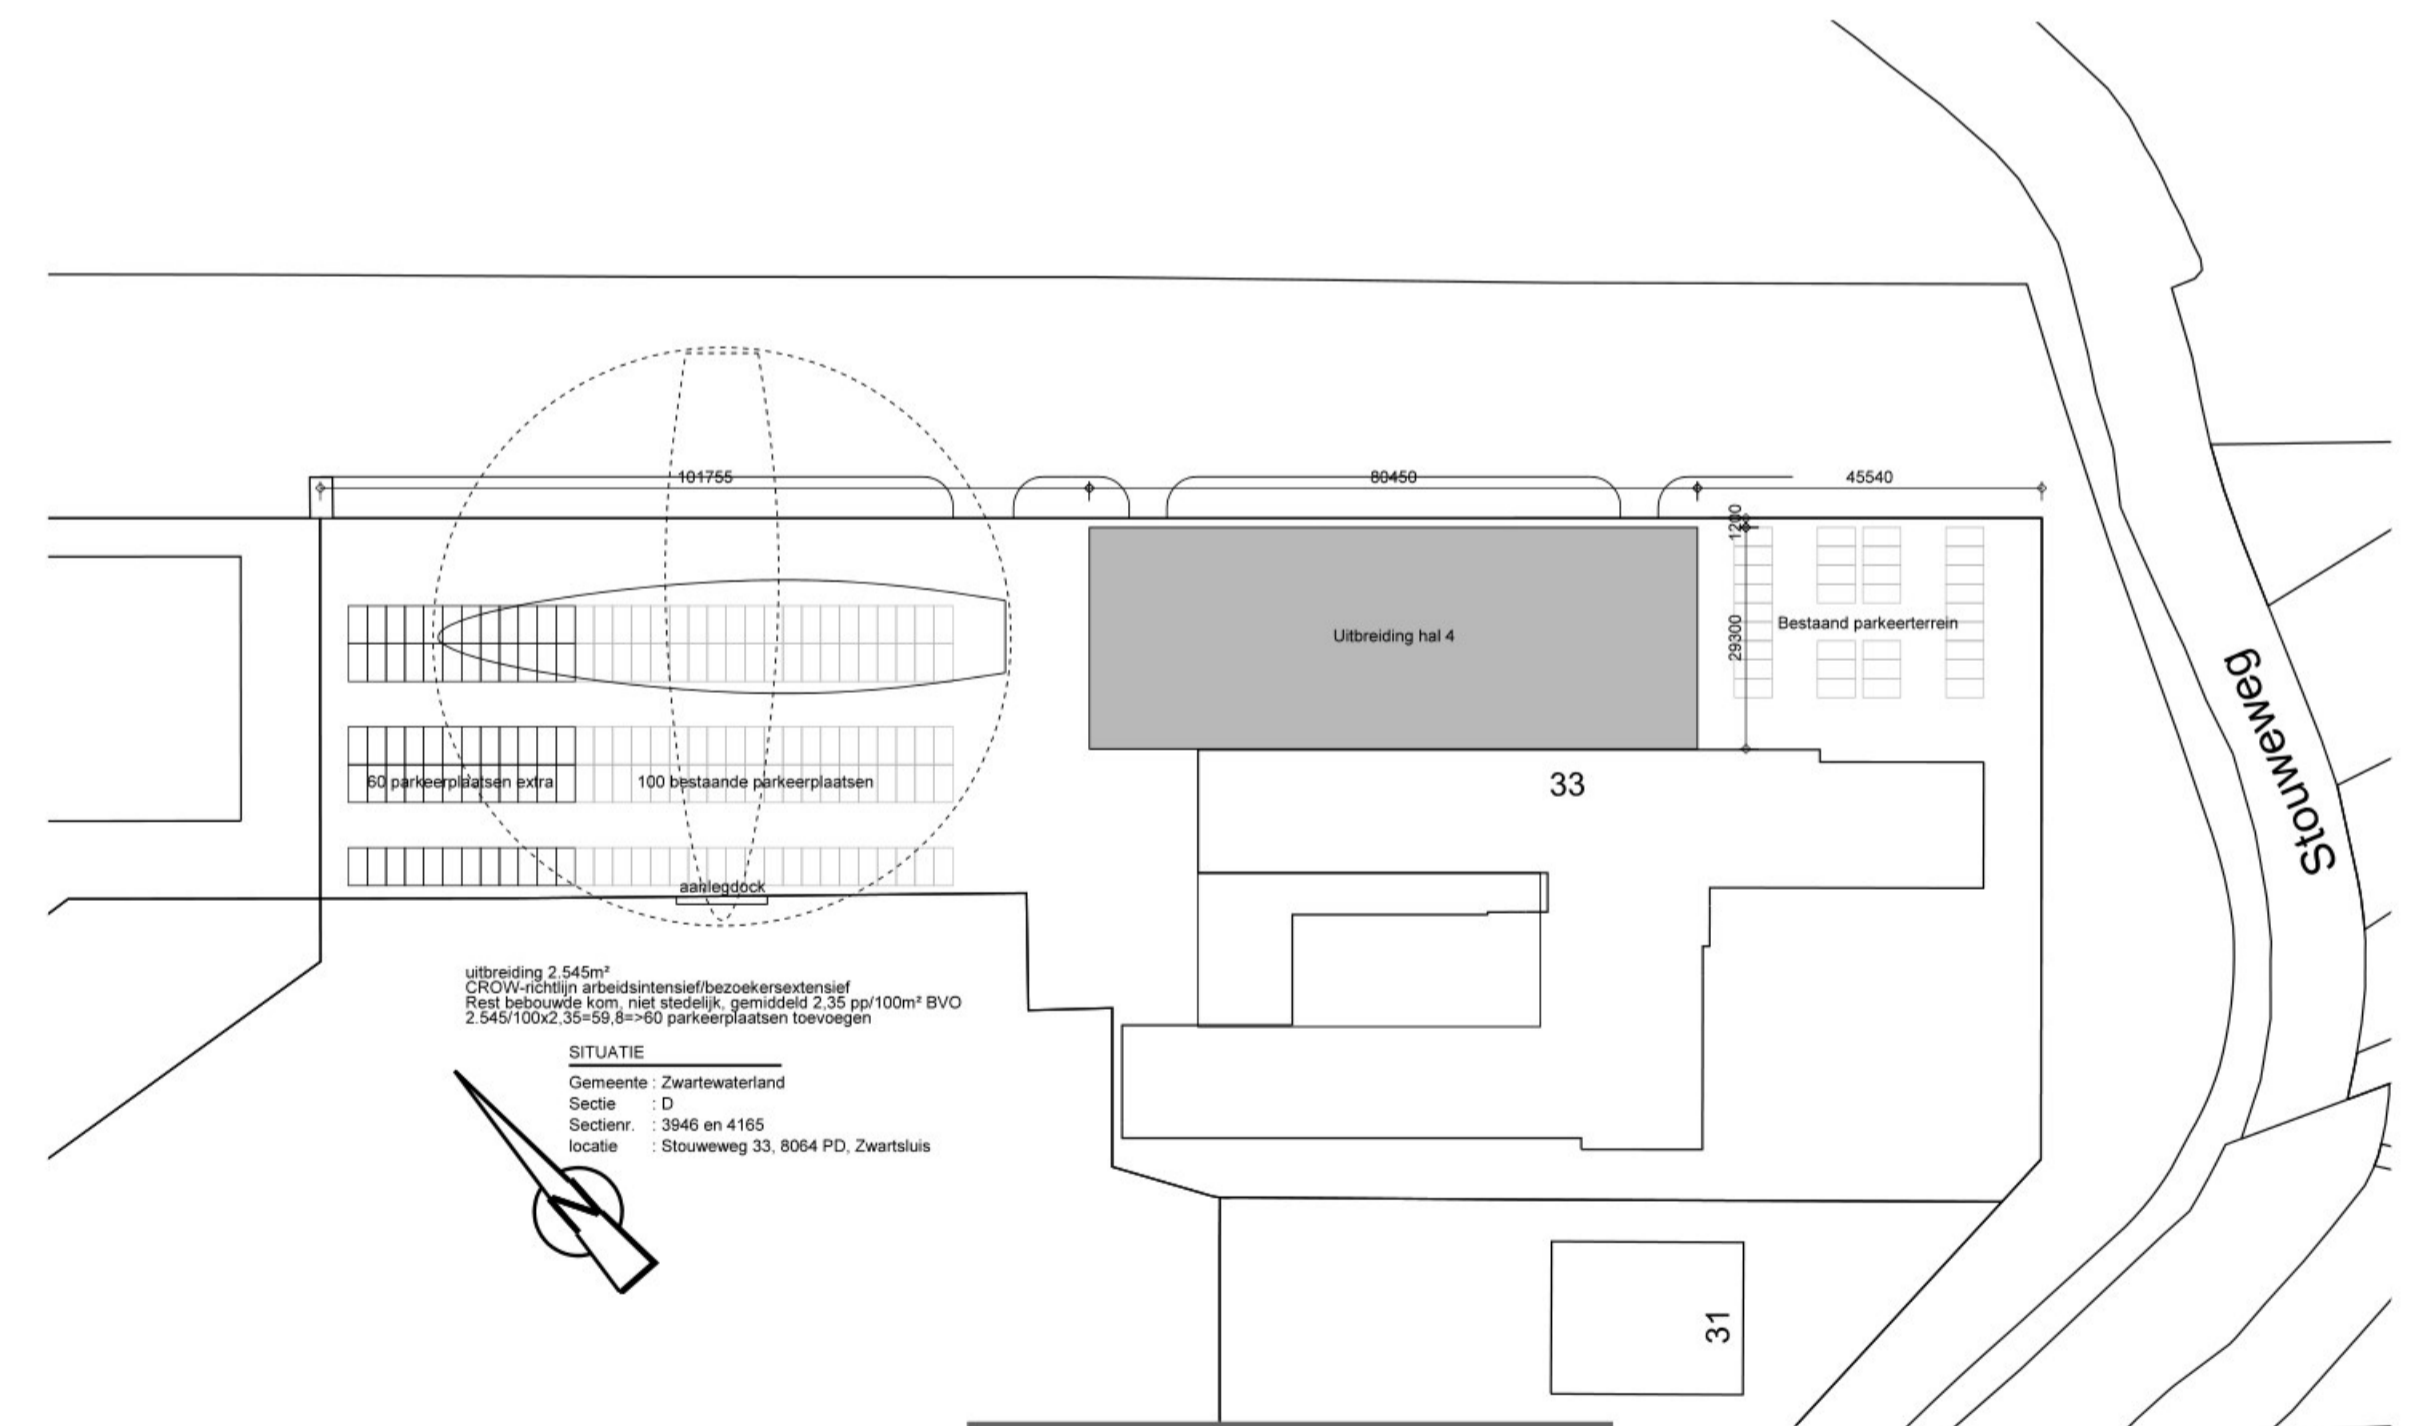

uitbreiding 2.545m²
 CROU-4288a: arbeidsintensief/bezoekerssterfief
 Rest bebouwd op m. met stedelijk. gemiddeld 2,33 pp/100m² BVO
 2.545/100x2,33=59,8=60 parkeerplaatsen toevoegen

SITUATIE
 Gemeente: ZwarteWaterland
 Sectie: D
 Sectie#: 3946 en 4155
 Locatie: Stouweeg 33, 8064 PD, Zwartsluis

Project:
Uitbreiding Vitters Shipyard Zwartsluis
 Onderdeel:
verblijfsgebieden

Oudarchitect:
 idem

Schaal:
 1:200; 1:1000
 Formaat:
A1
 Status:
definitief
 Fase:
aanvraag

Datum:
 01-10-2022, HV
 Gew:
 13-01-2023, HV

Projectnr:
1601
 Bladz:
124.1