



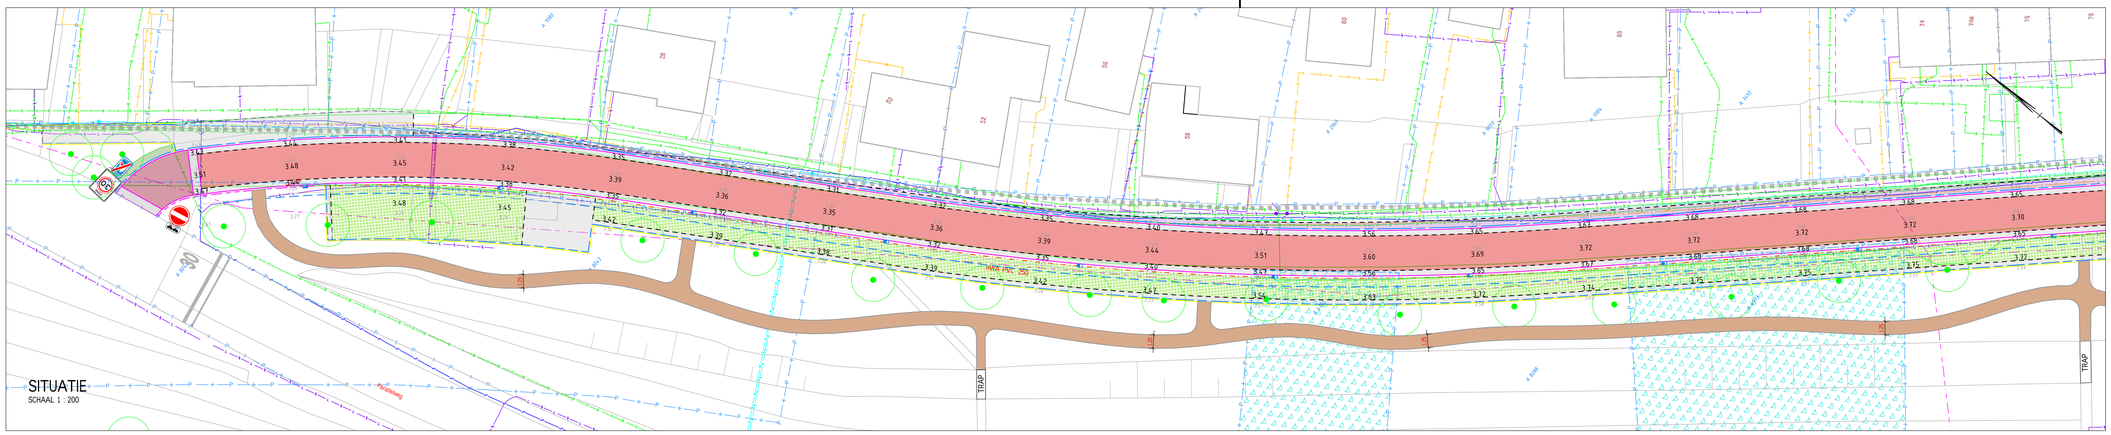


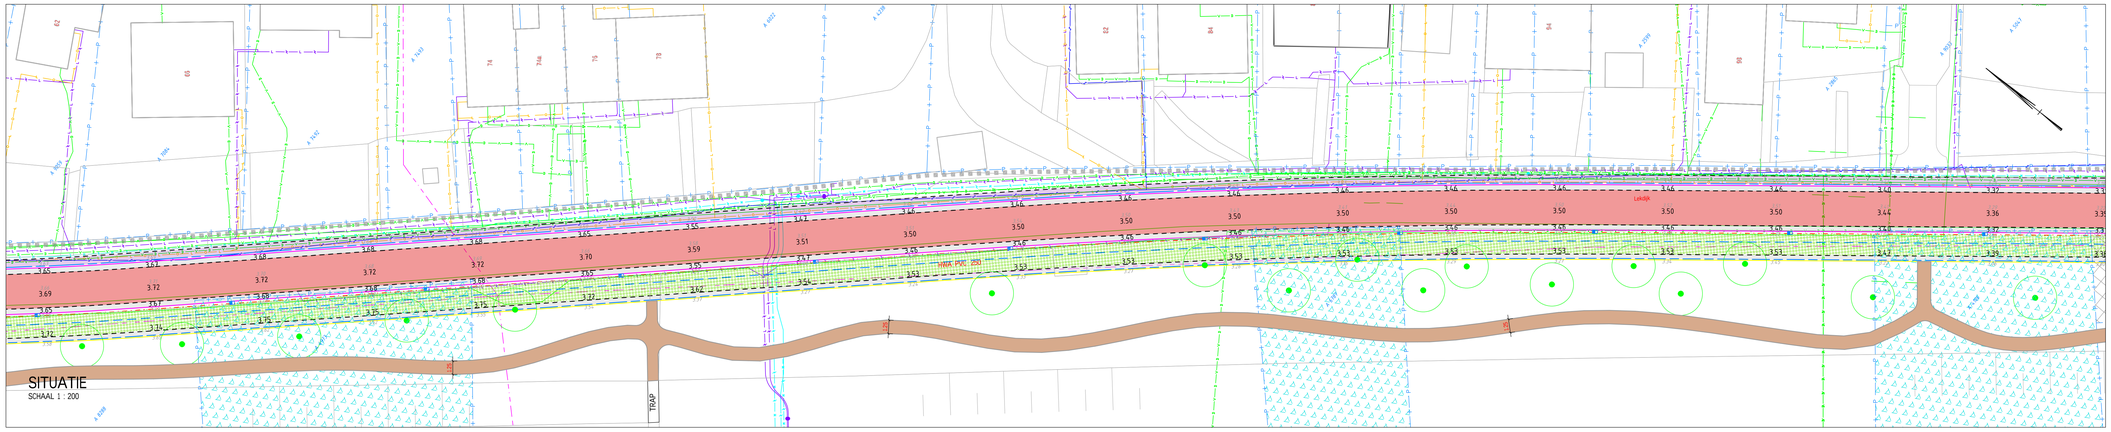

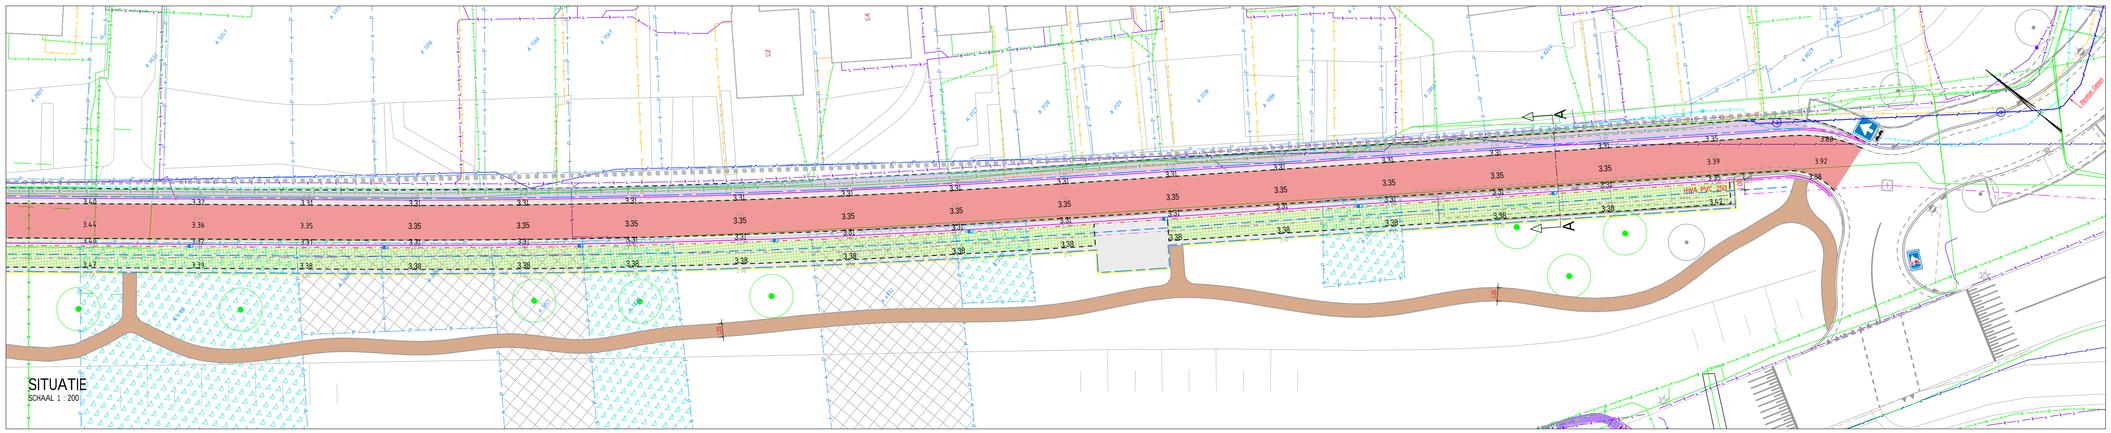

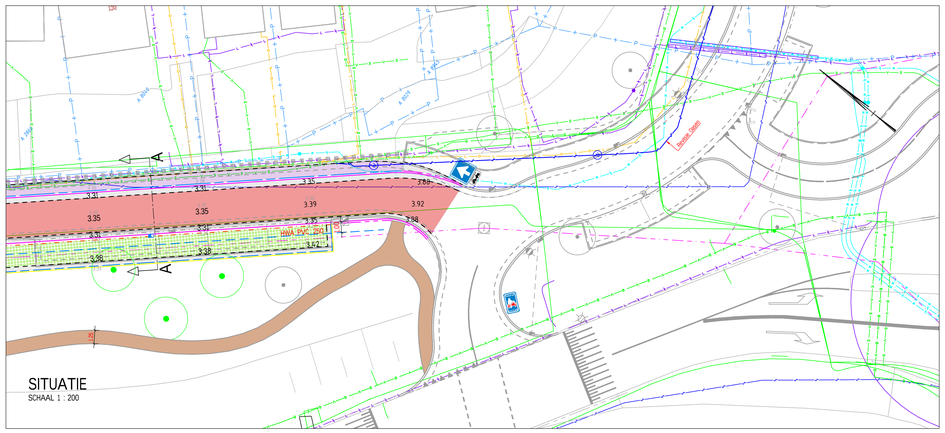

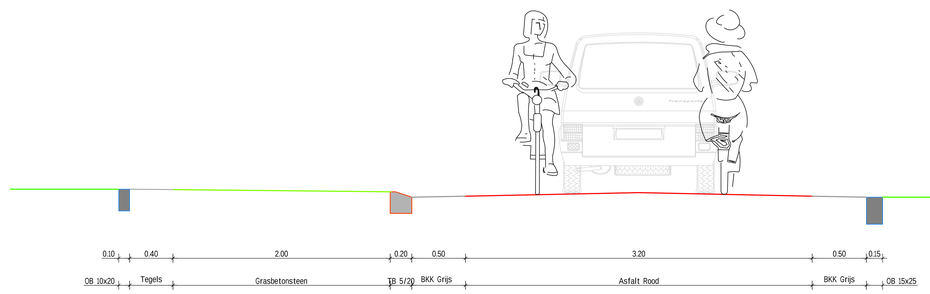

DWARSPROFIEL
SCHAAL 1 : 20

Overzicht



Legenda

- Achterkant band
- Geleideband 50/200
- Opsluitband 100x200
- Opsluitband 150x250
- Trottoirband 130/150
- Wenstracé K&L
- HWA pvc 250
- Kantverharding
- Materiaalgrens verharding Grondeigendom Overig
- Grondeigendom Particulier
- Grasbetonsteen
- Rood asfalt
- BKK rood (structuur)
- BKK Grijs
- Tegel
- Onverhard
- Vrijkomend
- Datatransport
- Kabelbed
- Mantelbuis data
- Laagspanning
- Mantelbuis LS
- Middenspanning
- Mantelbuis MS
- Gas hoge druk
- Gas lage druk
- Mantelbuis gas lage druk
- Water
- Drukriolering
- Riolering vrijverval

Eis voorzorgsmaatregel:
NKM Network Services B.V. datatransport
Orienterende KLIC 220115172 dd 14-09-2022

344 Bestaande hoogte (m)NAP
3.31 Nieuwe hoogte (m)NAP

- Maten in meters, tenzij anders vermeld
- Materiaalmaten in mm, tenzij anders vermeld
- Diameters in mm, tenzij anders vermeld
- Coordinaten in meters RD en NAP, tenzij anders vermeld
- Peilmaten in meters t.o.v. N.A.P., tenzij anders vermeld

Revisie	Datum	Wijzigingen
1.2	15-05-2023	Aanpassing voetpad
1.1	25-04-2023	Aanpassing diameter HWA
1.0	27-03-2023	Eerste Uitgave

WIJZIGINGSBEHEER DOCUMENT HISTORIE

Opdrachtnemer: HS Infra Advies
Opdrachtgever: Gemeente Krimpen aan den IJssel

Datum: 15-03-2023 Parraaf
Getekend: J.A. Visser
Gecontroleerd: L. Smits
Vrijgave: H. Slappendel

Project Nr: -
Document Type: TEKENING
Document Nr: -

Blad: 1 van 1
Formaat: ISO full bleed A0 (841.00 x 1189.00 mm)
Schaal: 1 : 200/20

Herinrichting Algeracorridor

Herinrichting Lekdijk als Fietsstraat
Ontwerp incl KL/C

Tekeningnummer: -
Revisie: 1.2
Status: Concept

© HS Infra Advies, IJsseldijk Noord 23, 2935 BK Ouderkerk a.d. IJssel. Email: info@hsinfra-advies.nl