


6310050015

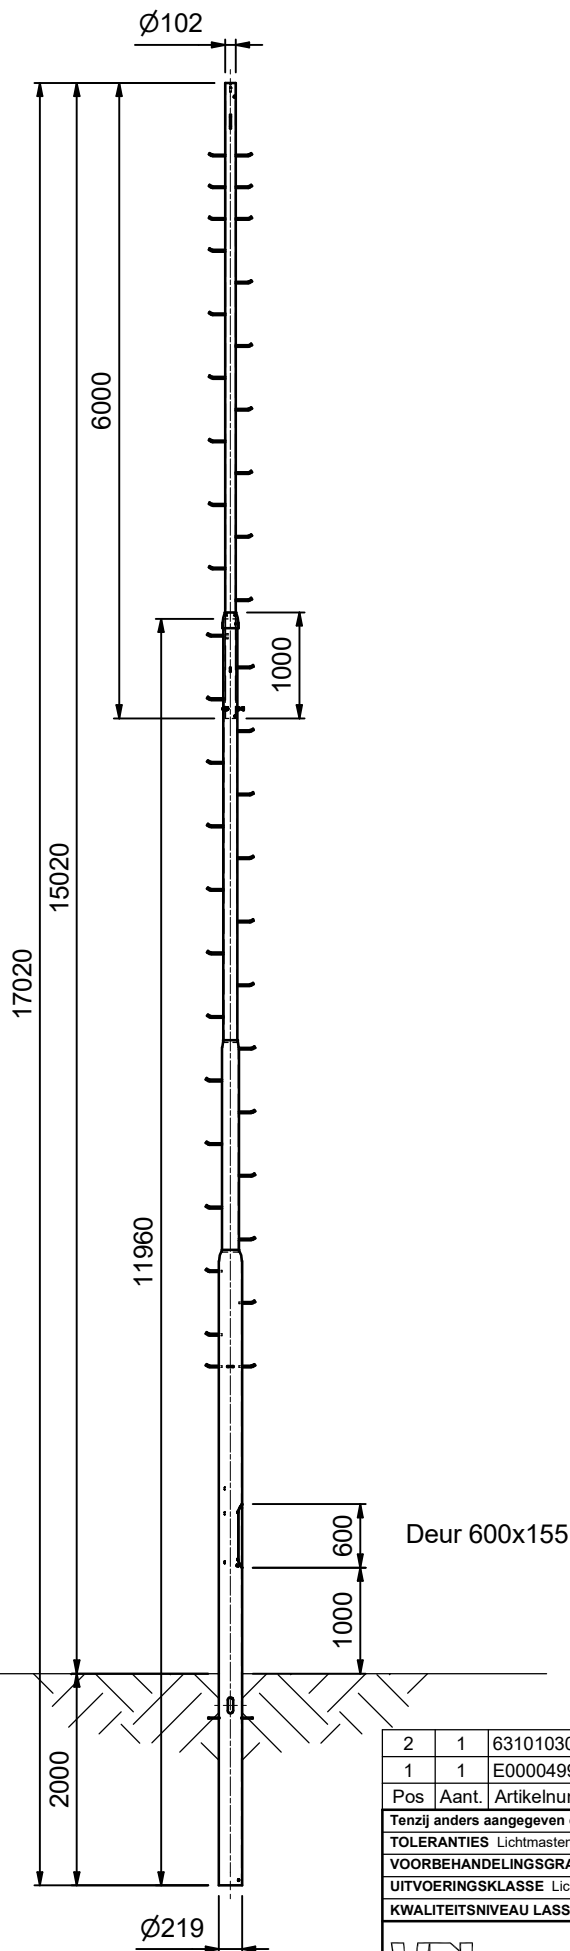

Revisie overzicht		
REV	Omschrijving	Datum
-	Ondermast gewijzigd	28-3-2017 12:18
A	Ondermast gewijzigd	22-10-2018 14:47
B	Onder- & bovenmast gewijzigd	26/07/2022 13:26

KG 279,5 kg
m2

2	1	6310103013	CVIL Bovenmast 5.0 PT102-GST102			
1	1	E000049964	CVIL Ondermast10.0 PT133-GST219 DL1			
Pos	Aant.	Artikelnummer	Omschrijving	Breed	Lang	Art. Nr. Grnd.
Tenzij anders aangegeven op tekening gelden de volgende standaarden met betrekking tot:						
TOLERANTIES Lichtmasten:NEN-EN 40-2, Overige masten: NEN-EN 1090-2, Algemeen: NEN-EN ISO 13920 - klasse C/G						
VOORBEHANDELINGSGRAAD Producten geschikt voor thermisch verzinken : NEN-EN ISO 8501 - klasse P1						
UITVOERINGSKLASSE Lichtmasten:NEN-EN 40-5 - Geen klasse, Overige masten: NEN-EN 1090-2 - klasse EXC 2						
KWALITEITSNIVEAU LASSEN: NEN-EN ISO 5817 klasse C						
 VDL MAST SOLUTIONS			Omschrijving: CVIL 15.0 PT102-GST219 DL1			
			Project/Memo:		Doc.nr.: E000050015.dwg	
					Art.nr.: E000050015.iam	
Getekend: 14-11-2022			Status: Voor productie	Schaal:	Formaat:	Specificatie nummer:
Tekenaar: RLI			Projectie: 	1 : 50	A3	6310050015
						Rev.: B

auteursrechten voorbehouden volgens de wet