
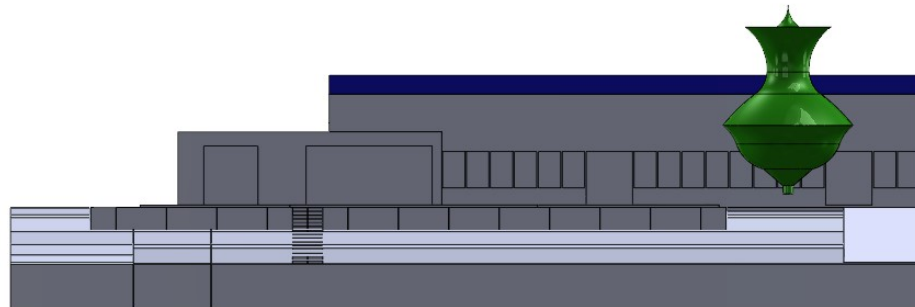
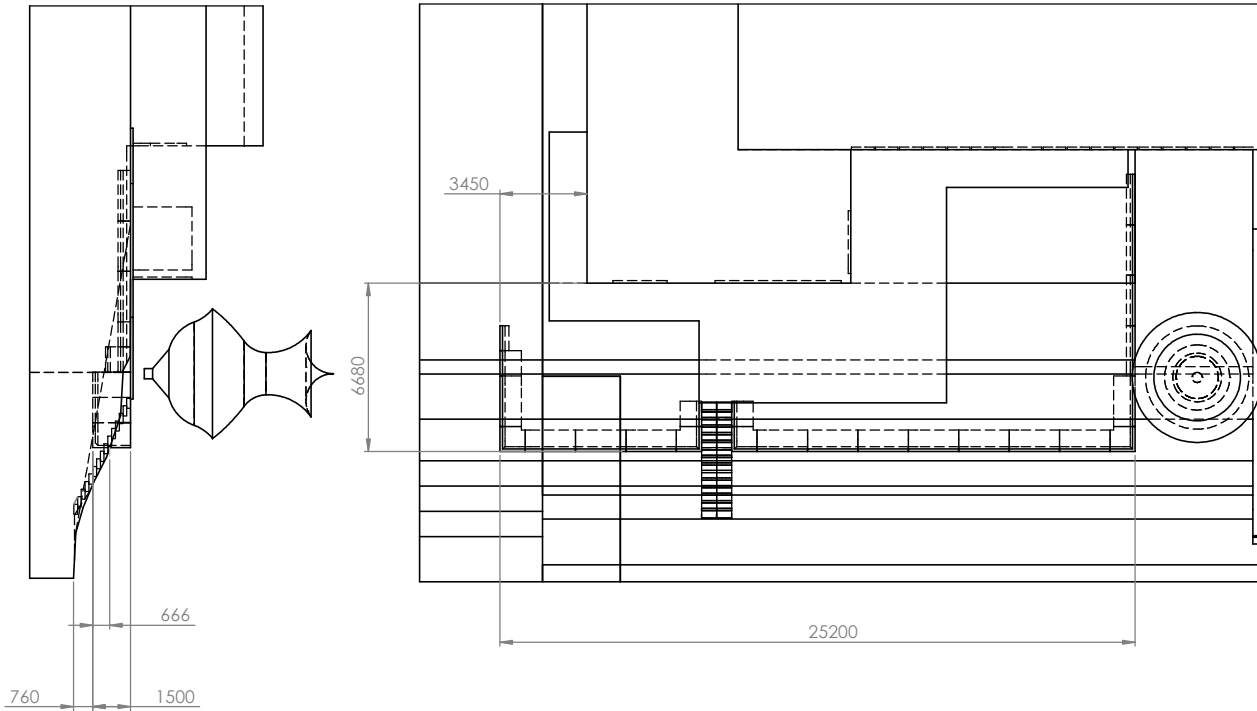


- Alle stelwanden gekoppeld middels RVS hoeklijn 60x60x6
- Opbouw ondergrond stelwanden: 30 cm puingrunulaat aangetrild en zandbed 5 cm

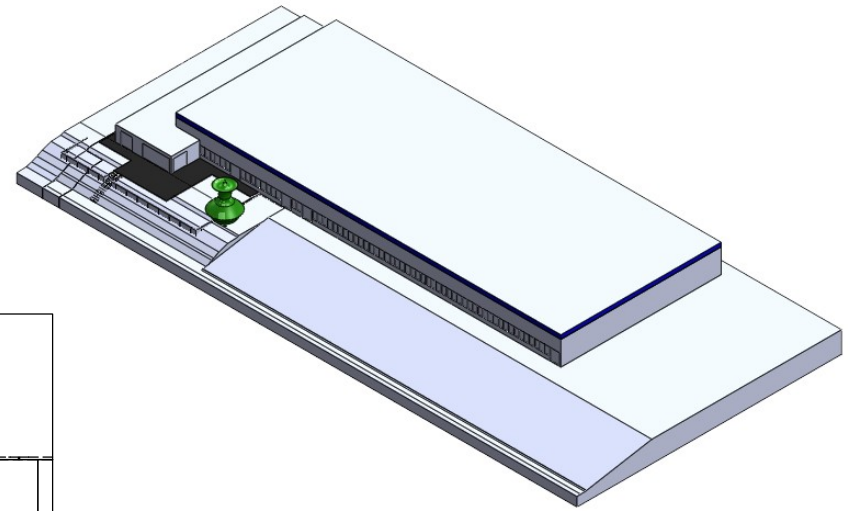

Algemene zuiverheid	Algemene toleranties volgens NEN-ISO 2768-M			
Stuk = 1 stuks	0,5 tot 4	4 tot 30	30 tot 120	120 tot 315
Scherpe kanten breken	+0,1	+0,2	+0,3	+0,5
				+0,8
				+1,2
				+2
				+3
				+4

Getekend : H.R.	Materiaal :	Projectie :
Schaal : 1:350	Aantal :	
Maateenheid : MM	Nabehandeling :	
Bladnr. : blad 1 van 1	Datum : 29-11-2022	


Rotako Verspaning B.V.
 Schiedamschen dijk 47A, 1017 CA Amsterdam
 T: +31 (0)20 674 1111
 E: info@rotako.nl
 W: www.rotako.nl

keerwanden ontwerp | biesboschweg 1 | A12