


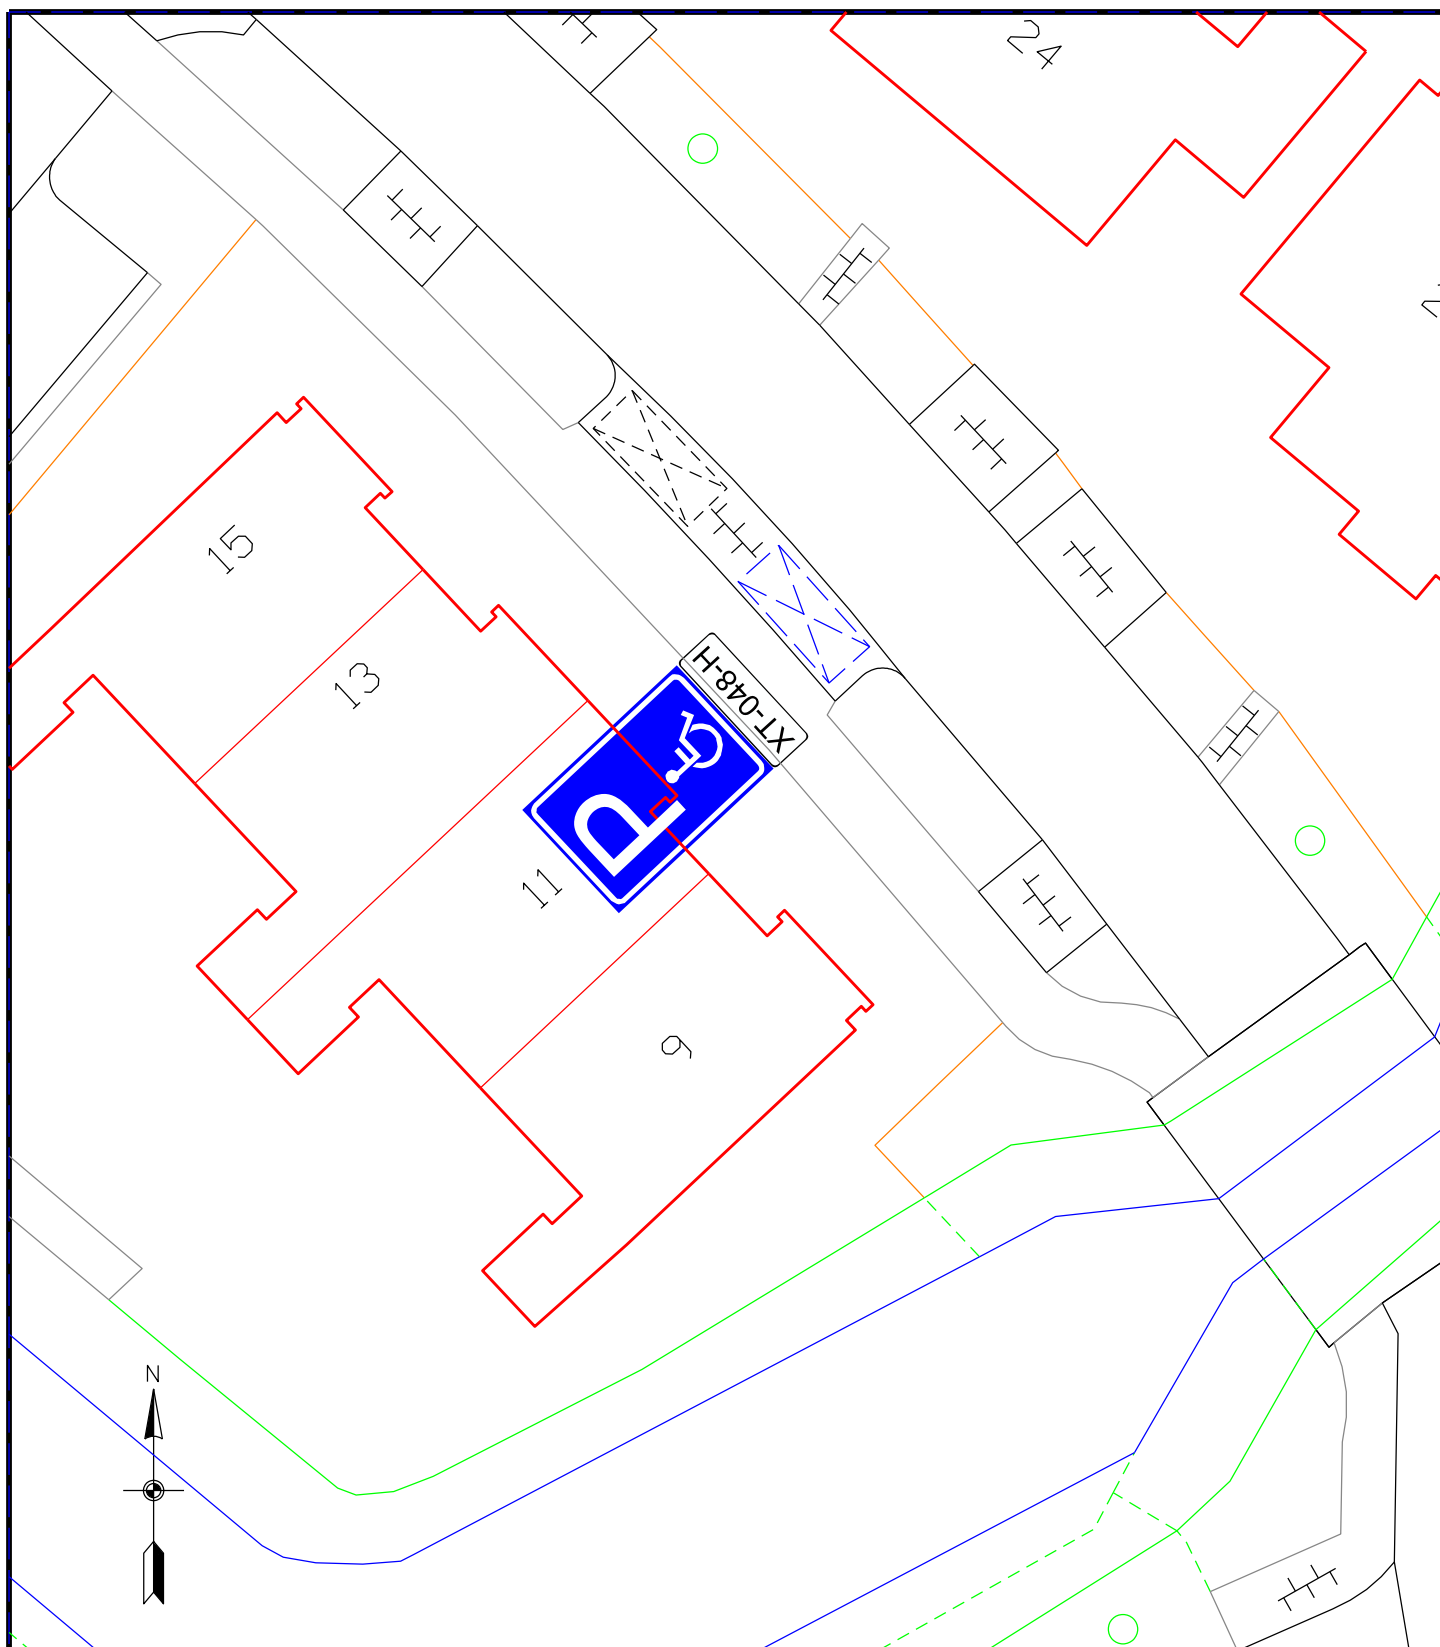

#### Afdeling Openbare Ruimte

Gemeente Medemblik  
Postbus 45  
1687 ZG WOGNUM  
Tel : 0229 - 85 60 00  
Fax: 0229 - 85 69 99

Bezoekadres:  
Dick Ketlaan 21  
1687 CD WOGNUM  
E-mail: [info@medemblik.nl](mailto:info@medemblik.nl)  
Internet: [www.medemblik.nl](http://www.medemblik.nl)

Project:

**Papenveer te Hauwert**

Formaat:

**A4**

Onderwerp:

**Parkeren en stilstaan - Gehandicaptenparkeerplaats**

Schaal:

**1:250**

Get:

**MdB**

Datum get:

**26/05/2023**

Akk:

**MdB/SA**

Datum akk:

Tek.nr.:

**2023-18-E-HAU**