


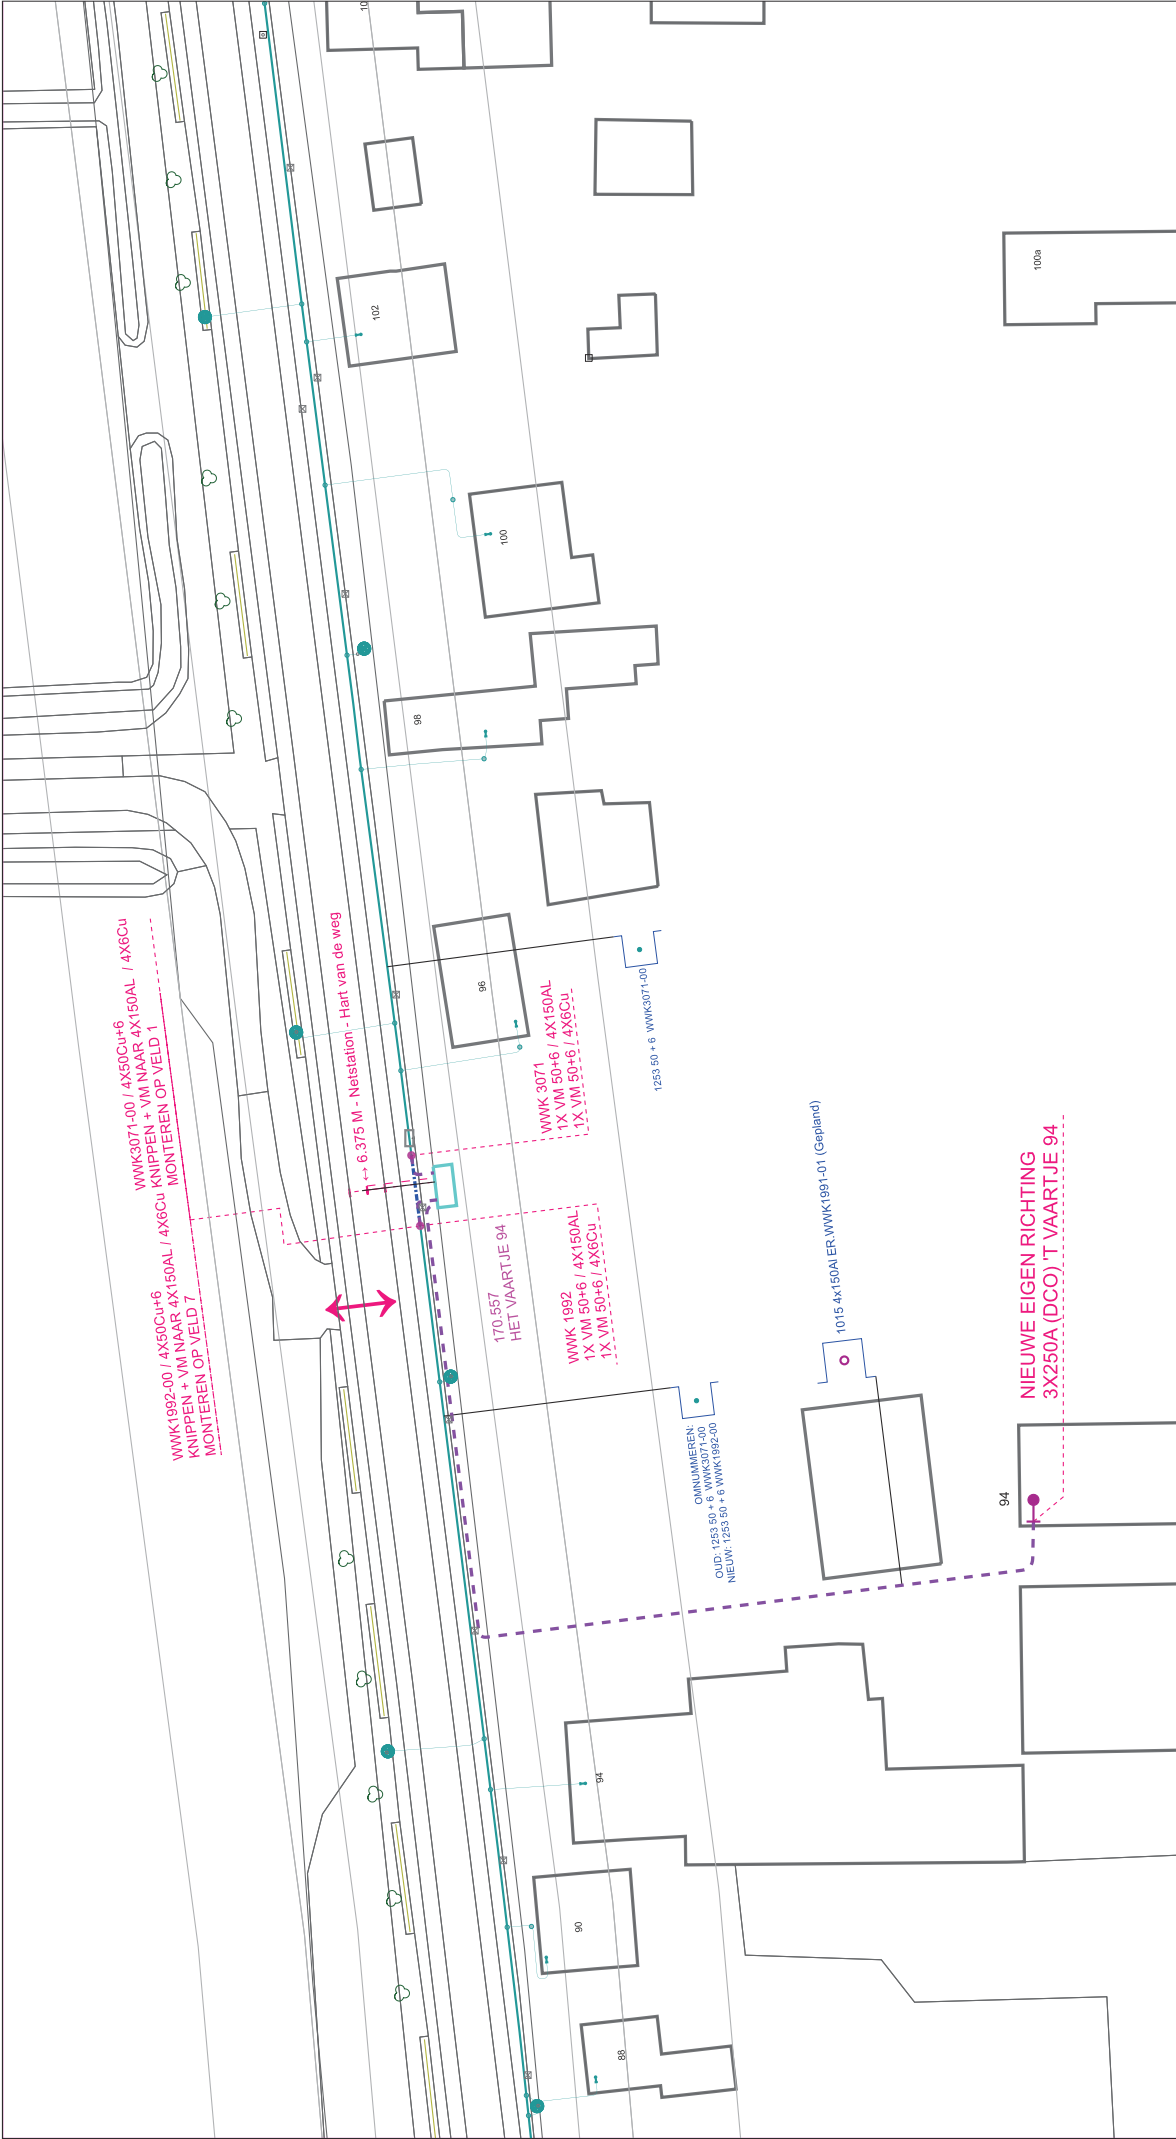

KABEL-KODERING		GEUL-STATUS		symbol	omschrijving	Omschrijving				SAP netwerkplan	
KODE	VERKLARING	SYMBOOL	OMSCHRIJVING			Status	Projectdefinitie	SAP projectdefinitie	SAP projectnummer		
1015	4x150.0 Al V-VMKsAs		gepland		OV Aansluiting - in bedrijf		1245-41175	NETUITBREIDING LS NW ER 3X250A NW STATION 170-557	30169746		
1253	4x50.00 Cu + 4x6.000 Cu GPLKh		definitief ligging bekend		Kabel - in bedrijf		1245-41150	Projectdefinitie 170-557	R04982.LS.WWK2		
			te verwijderen		Kabel - gepland		1245-41125	Tekening nr. :	R04982.LS.WWK2		
							1250-41125	Projecttek. Aangem. :	31/05/2022		
							1240-41100	Projecttek. Gewijzigd :			
							1240-41100	A3 Schaal: 1:500	Datum plot: 22/09/2022		
							1240-41075	Brabant Midden Afd. A, E & I			
							1240-41075	Atlasstraat 1			
							1240-41050	5047 RG TILBURG			
							1240-41050				