


- Cementdekvloer 100mm
- Rib cassettevloer, Rc 5,0

- Cementdekvloer 100mm
- Rib cassettevloer, Rc 5,0

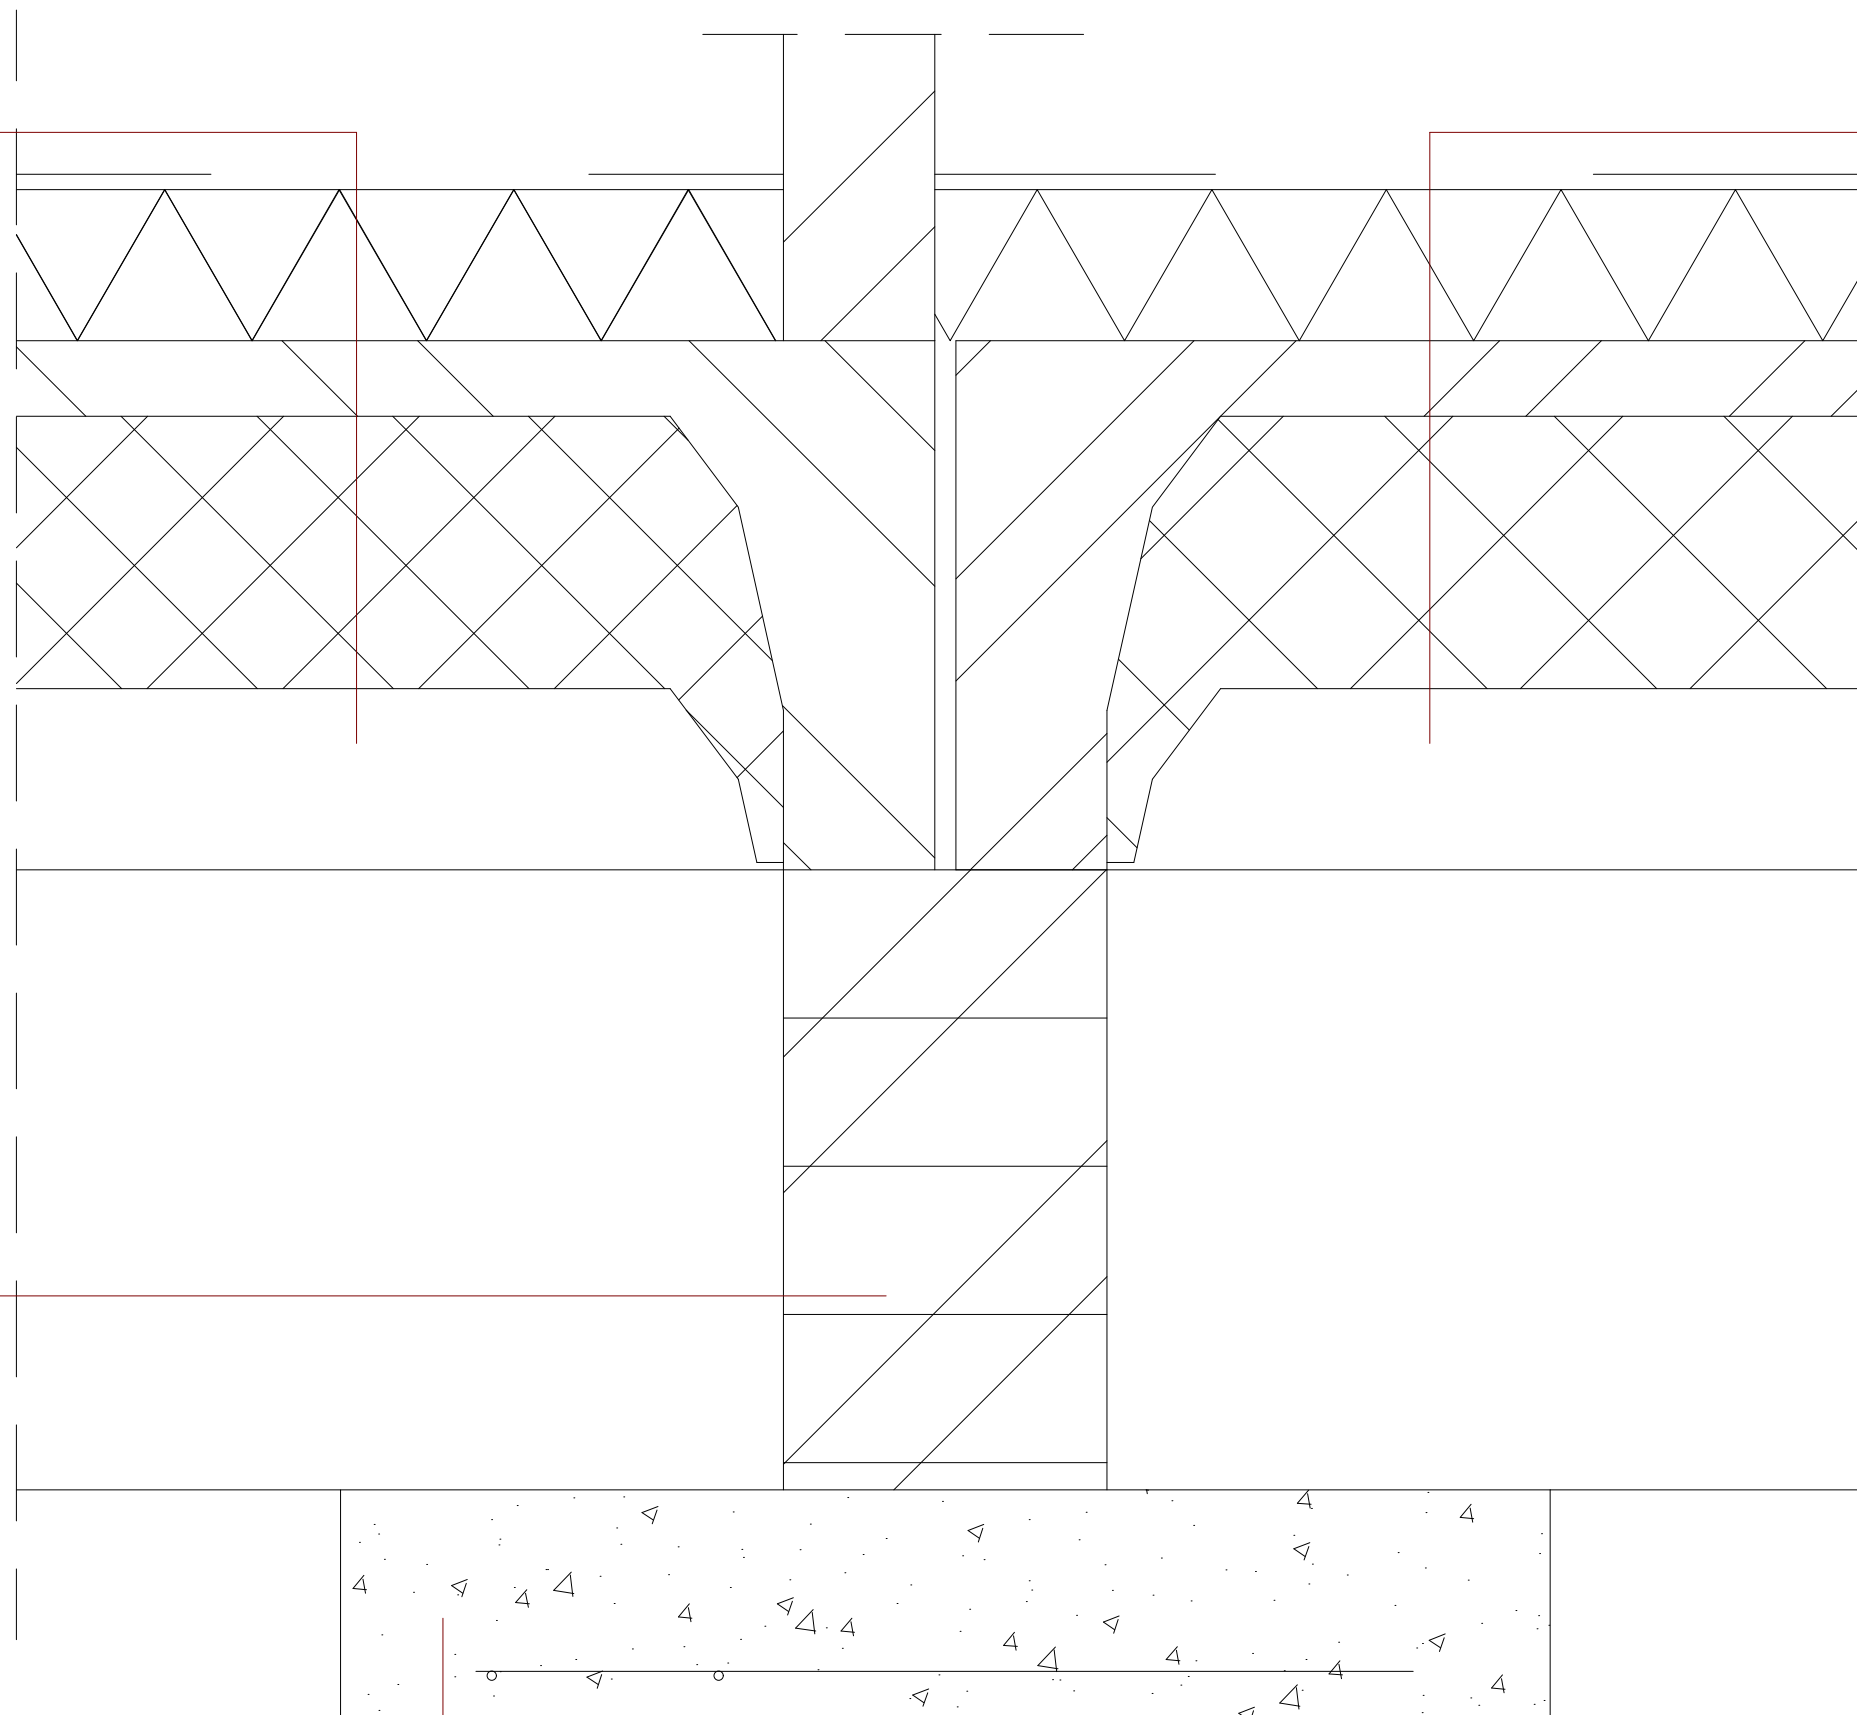

- Kalkzandsteen L214/098

- Funderingsstroken vlgs. opgaaf constructeur

Project: Nieuwbouw woning Klaas Glasweg 10



Onderdeel: Detail 6
Fase: Vergunningaanvraag
Getekend: [Redacted]

Klaas Glasweg 2
9163EE Nes

info@bbameland.nl
www.bbameland.nl

Papier en schaal: A3 - 1:5
Tekeningnr.: 2302-56 rev A
Datum: 08-05-2023