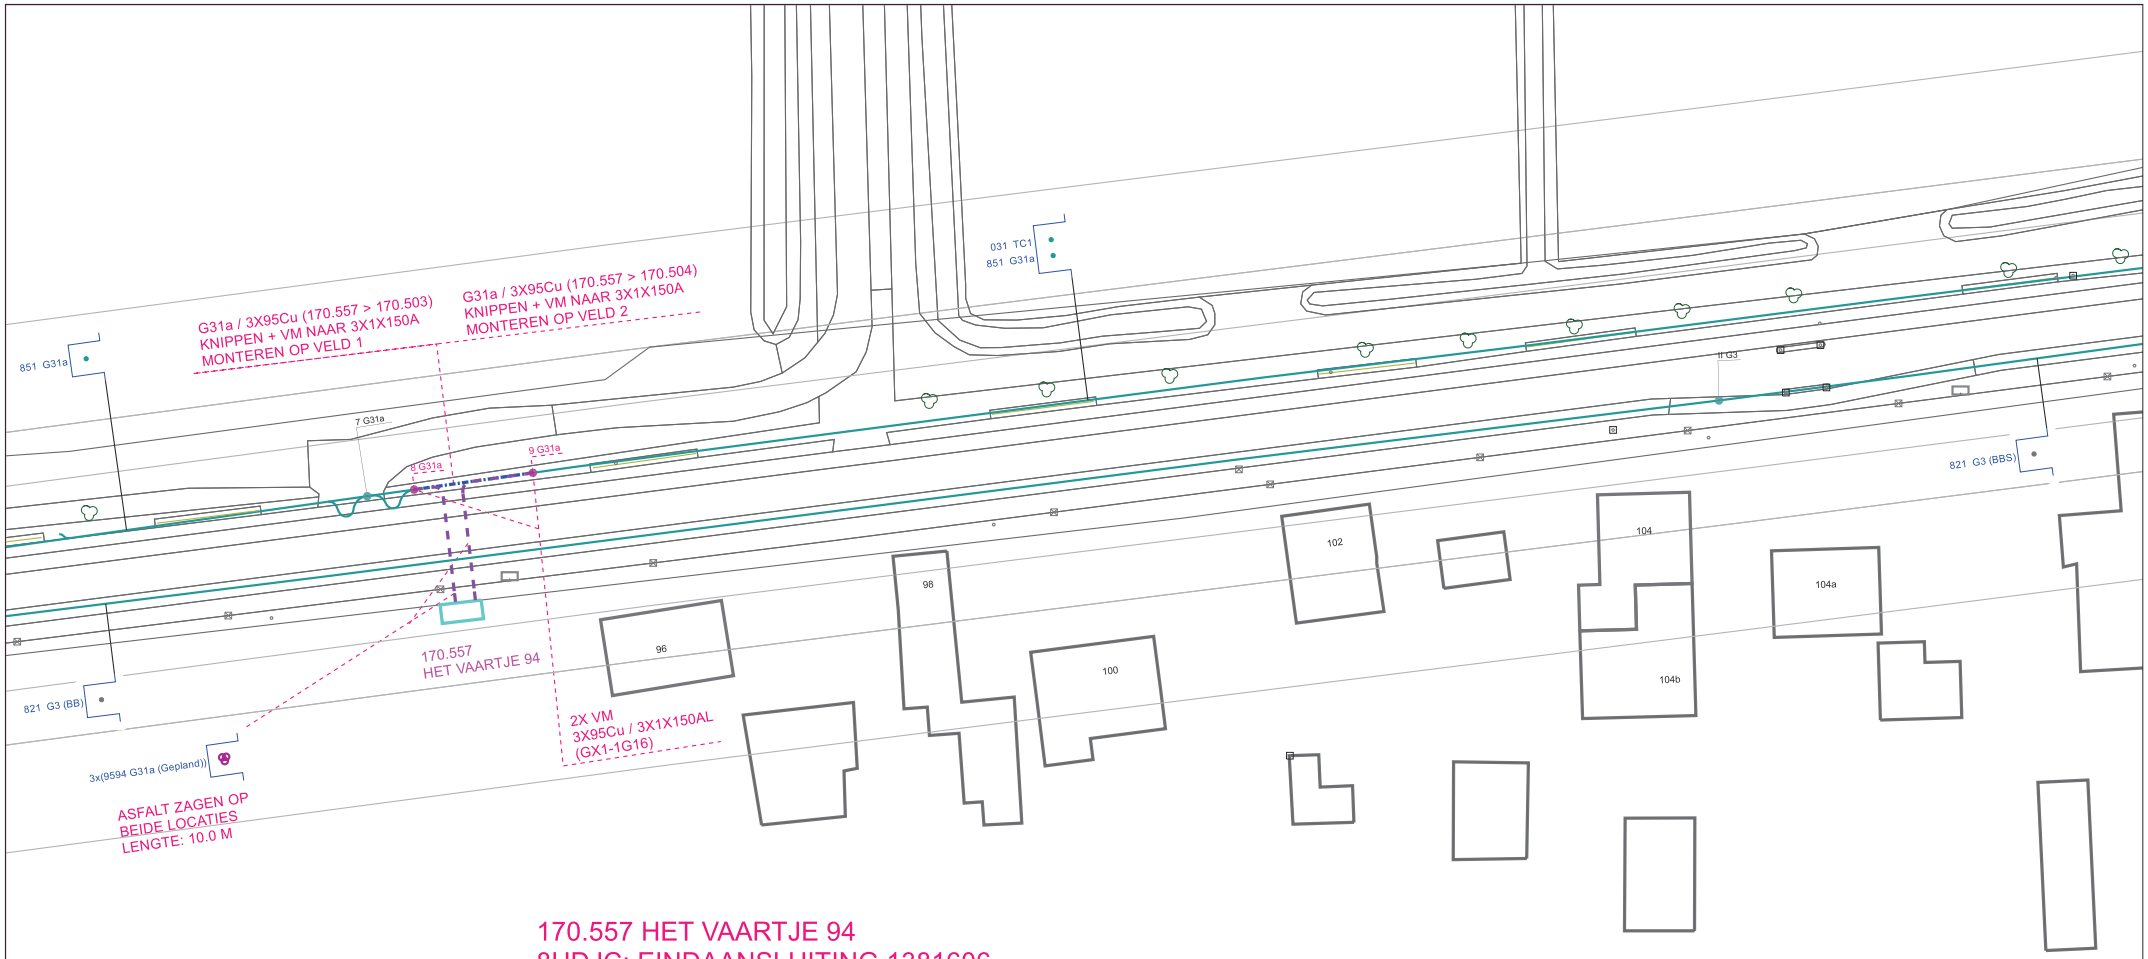

170.557 HET VAARTJE 94
8HDJC: EINDAANSLUITING 1381606
MS:
VELD 1: G31a 170.557 > 170.503 / 3X1X150AL - 15.00 M
VELD 2: G31a 170.557 > 170.504 / 3X1X150AL - 16.0 M
VELD 3: TRAFO VELD

KABEL-KODERING

KODE	VERKLARING
9594	1x150.0 Alrm YMeKrvaslqwd
851	3x95.00 Cu GPLK
031	2x0.8000 Cu GPLK
821	3x35.00 Cu GPLK

GEUL-STATUS

SYMBOOL	OMSCHRIJVING
	definitief ligging bekend
	te verwijderen

symbool	omschrijving
	Kabel - buiten bedrijf
	Kabel - in bedrijf
	Kabel - buiten bedrijf schroot
	Kabel - gepland

Omschrijving : NETUITBREIDING MS NET
EIGEN RICHTING 3X250A
NIEUW NETSTATION 170.557
T VAARTJE 94 WASPIK

Status : Projecttekening aangemaakt

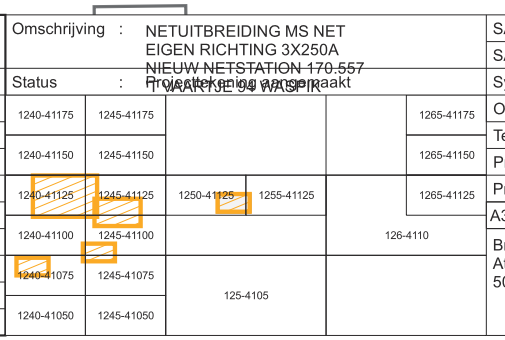

SAP netwerkplan	: 30169746
SAP projectdefinitie	: R04982.MS.WWK
Synfranummer	:
Ontwerp door	:
Tekening nr.	: R04982.MS.WWK
Projecttek. Aangem.	: 01/06/2022
Projecttek. Gewijzigd	:
A3 Schaal: 1:500	Datum plot: 23/08/2022

Brabant Midden Afd. A, E & I
Atlasstraat 1
5047 RG TILBURG

ENEXIS