


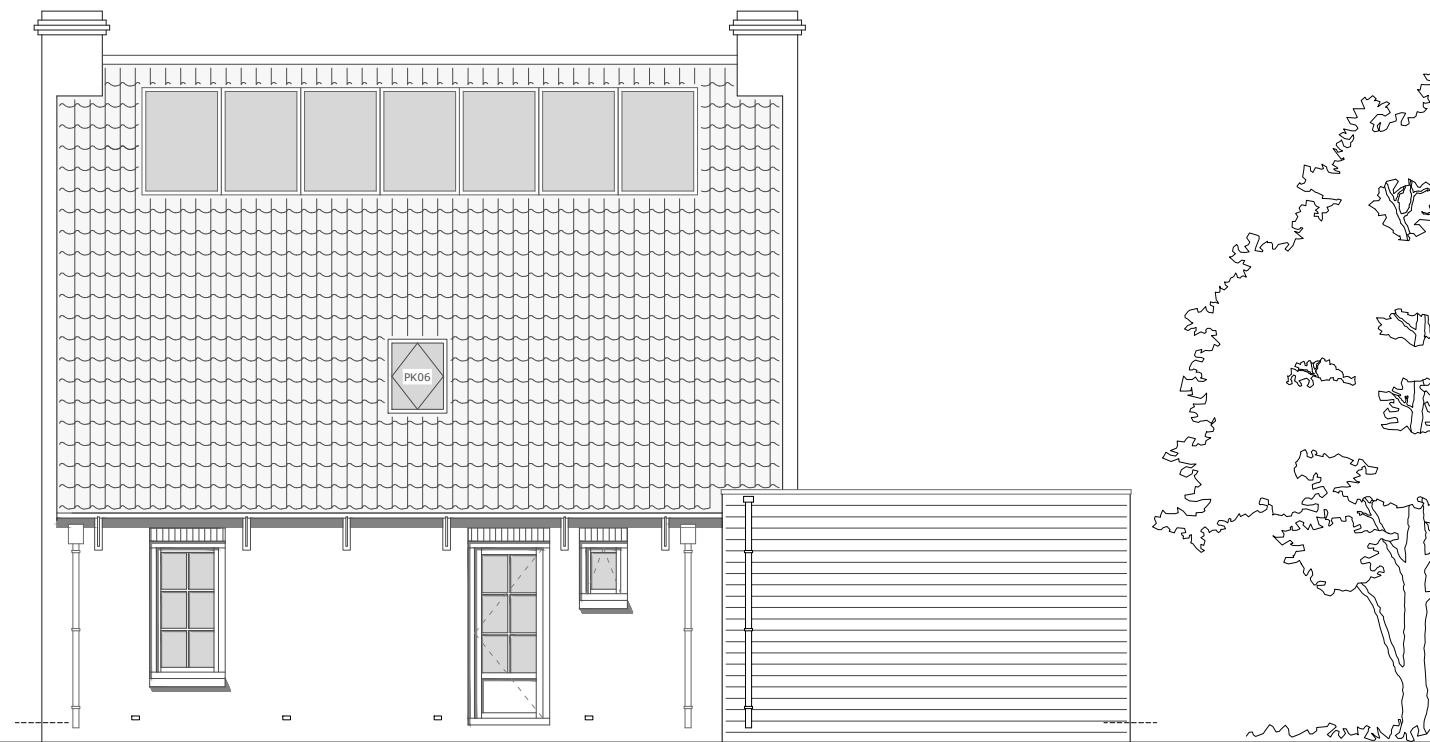



Noordgevel



Westgevel



Zuidgevel

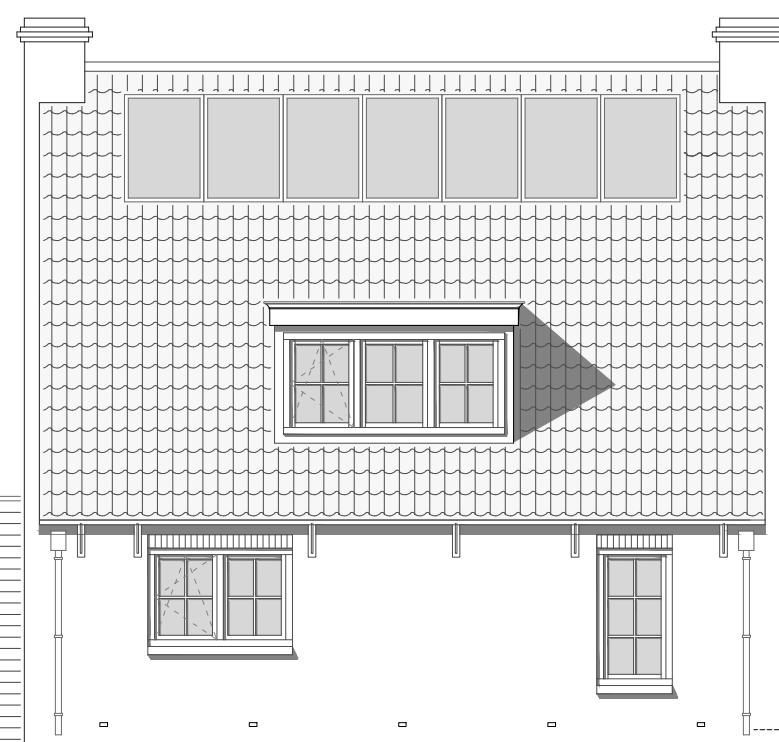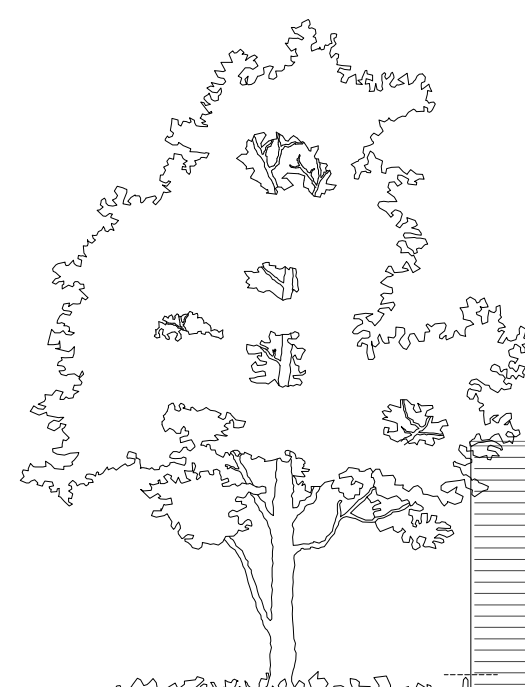

Oostgevel

Kleur- en materiaalgebruik verbouw

Gevel	Metselwerk	Geel genuanceerd
Gevel aanbouw	Kunststof	Keralit Monumentengroen
Raamdorpels	Holonite	Donkergrijs
Kozijnen	Kunststof	Creme wit RAL9001
Draaidelen	Kunststof	Grachtengroen RAL9064
Zijwangen	Kunststof	Creme wit RAL9001
Dak	Dakpannen	Sinus vieilli rood
Dakgoten	Polyester	Grachtengroen RAL9064

Project: Nieuwbouw woning Klaas Glasweg 10



Onderdeel: Gevels
 Fase: Vergunningaanvraag
 Getekend: [Redacted]

Klaas Glasweg 2
 9163EE Nes
 info@bbameland.nl
 www.bbameland.nl

Papier en schaal: A3 - 1:100
 Tekeningnr.: 2302-01 rev F
 Datum: 01-06-2023