


- Cementdekvloer 100mm
- Rib cassettevloer, Rc 5,0

Max 20mm

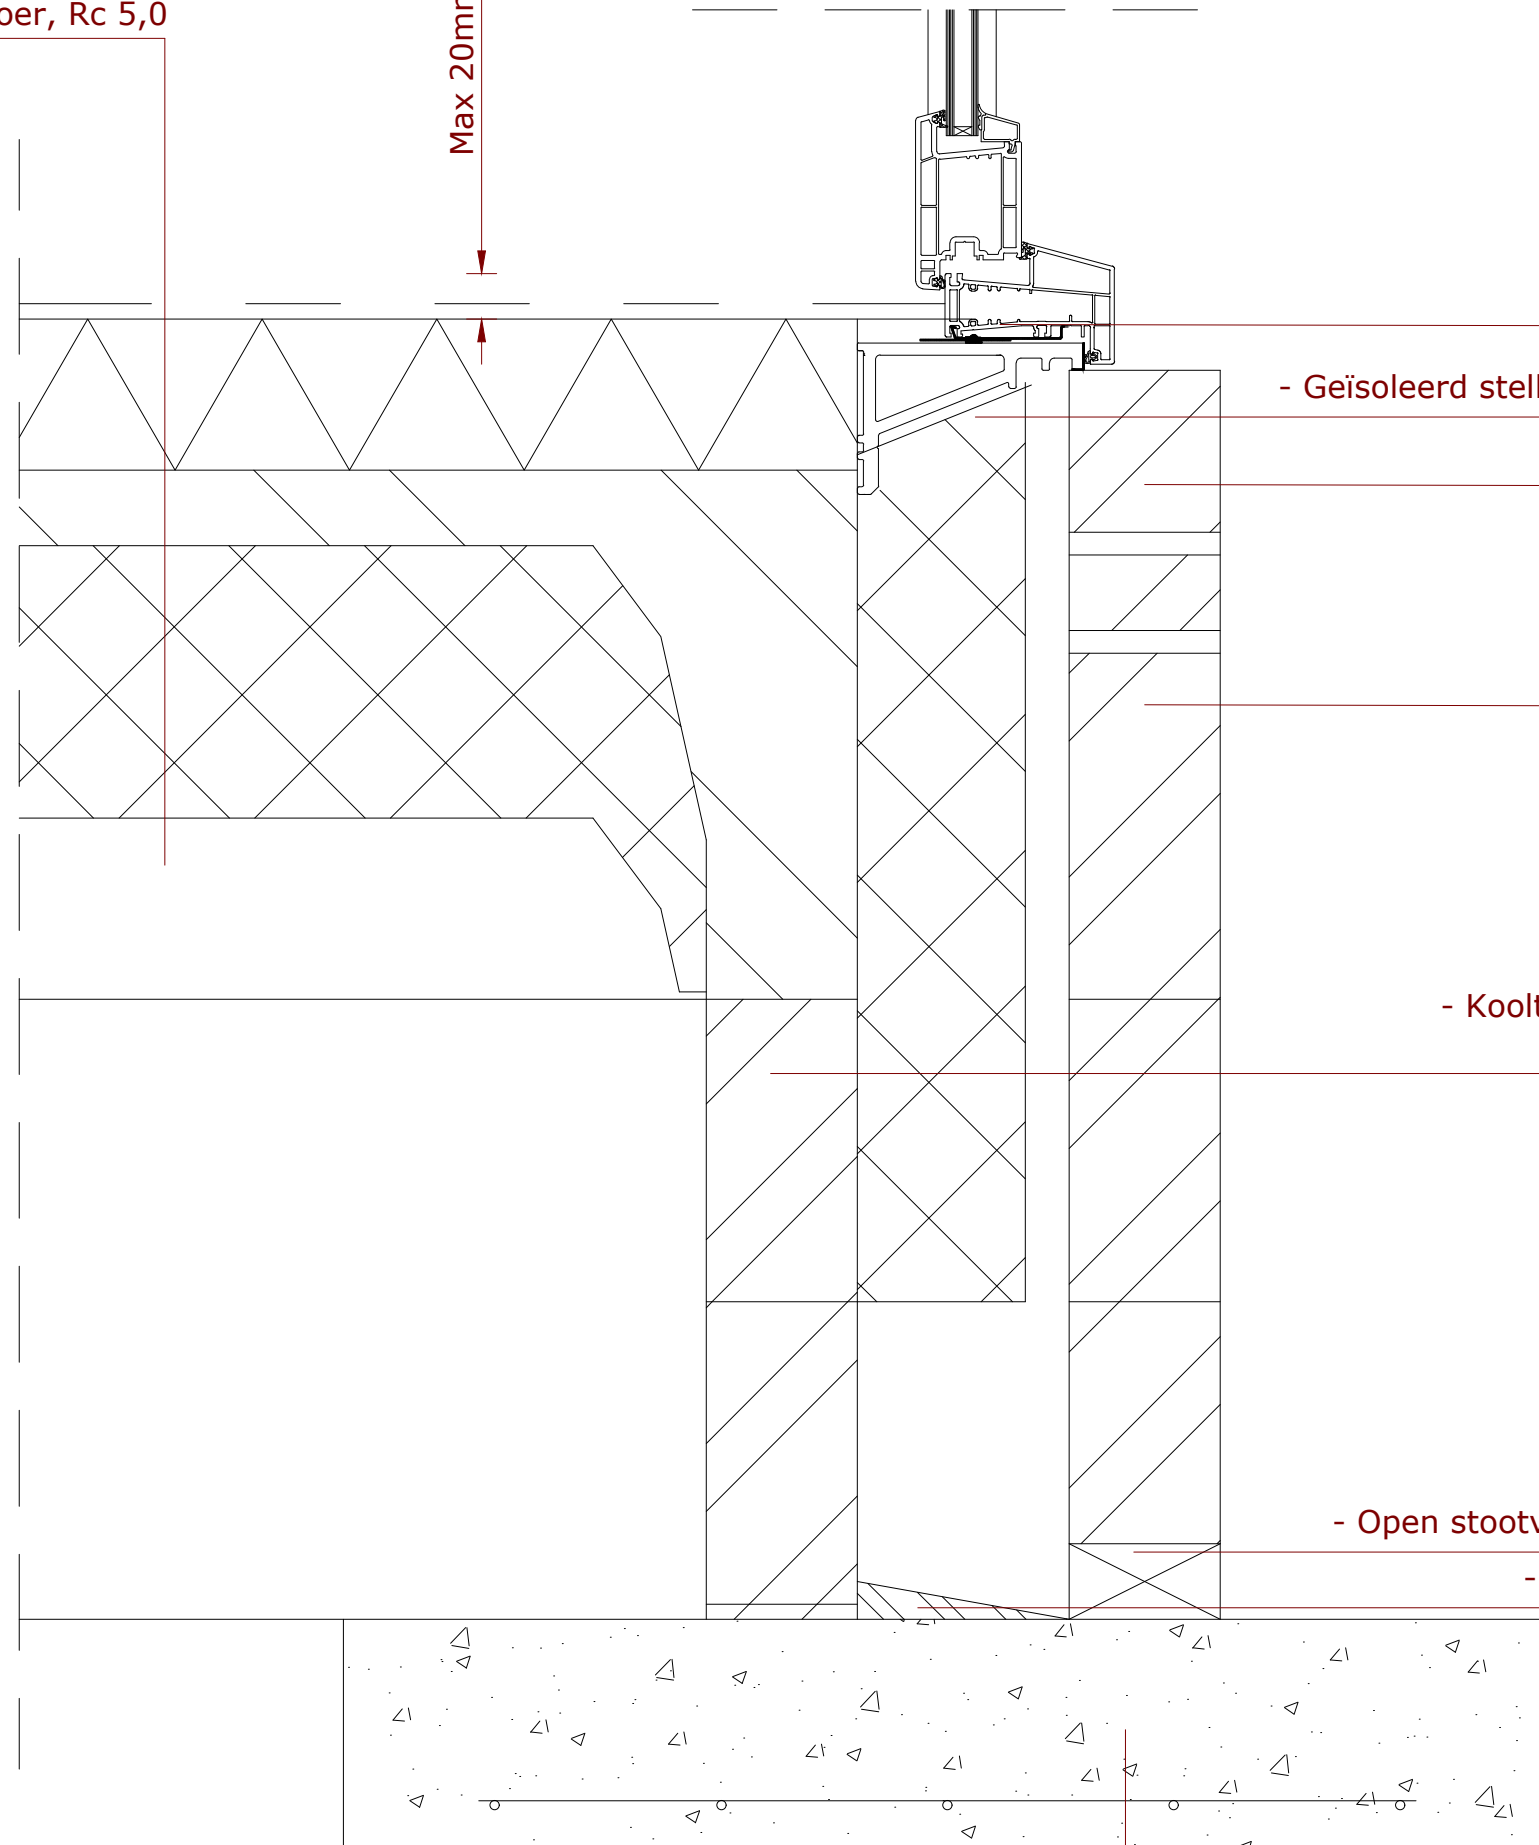

- Kunststof kozijn

- Geïsoleerd stelkozijn, Recystel R2010 o.g

- Rollaag

- Metselwerk W.F.

- Kalkzandsteen L100/098  
 - Kooltherm K8, 105mm Rc 6,02  
 - Kalkzandsteen L100/098

- Open stootvoeg voor waterafvoer

- Afschot dmv specie

- Funderingsstroken vlg. opgaaf constructeur

Project: Nieuwbouw woning Klaas Glasweg 10



Onderdeel: Detail 1  
 Fase: Vergunningaanvraag  
 Getekend: [Redacted]

Klaas Glasweg 2  
 9163EE Nes

info@bbameland.nl  
 www.bbameland.nl

Papier en schaal: A3 - 1:5  
 Tekeningnr.: 2302-51 rev A  
 Datum: 09-05-2023