


Keralit uitwendig hoekprofiel 32x32 mm (2828)

Kunststof 3mm

Keralit eindkap 143 mm (2860/2865)

- Keralit sponningdeel 143mm, horizontaal
- Regelwerk vuren 22x63mm
- Dampopen folie
- Stijl- en regelwerk vuren SLS 38x235
- Isover systemroll 700 - 220mm, Rc 6,25
- Dampdichte folie
- Constructieplaat 9mm
- Gipsplaat 9mm

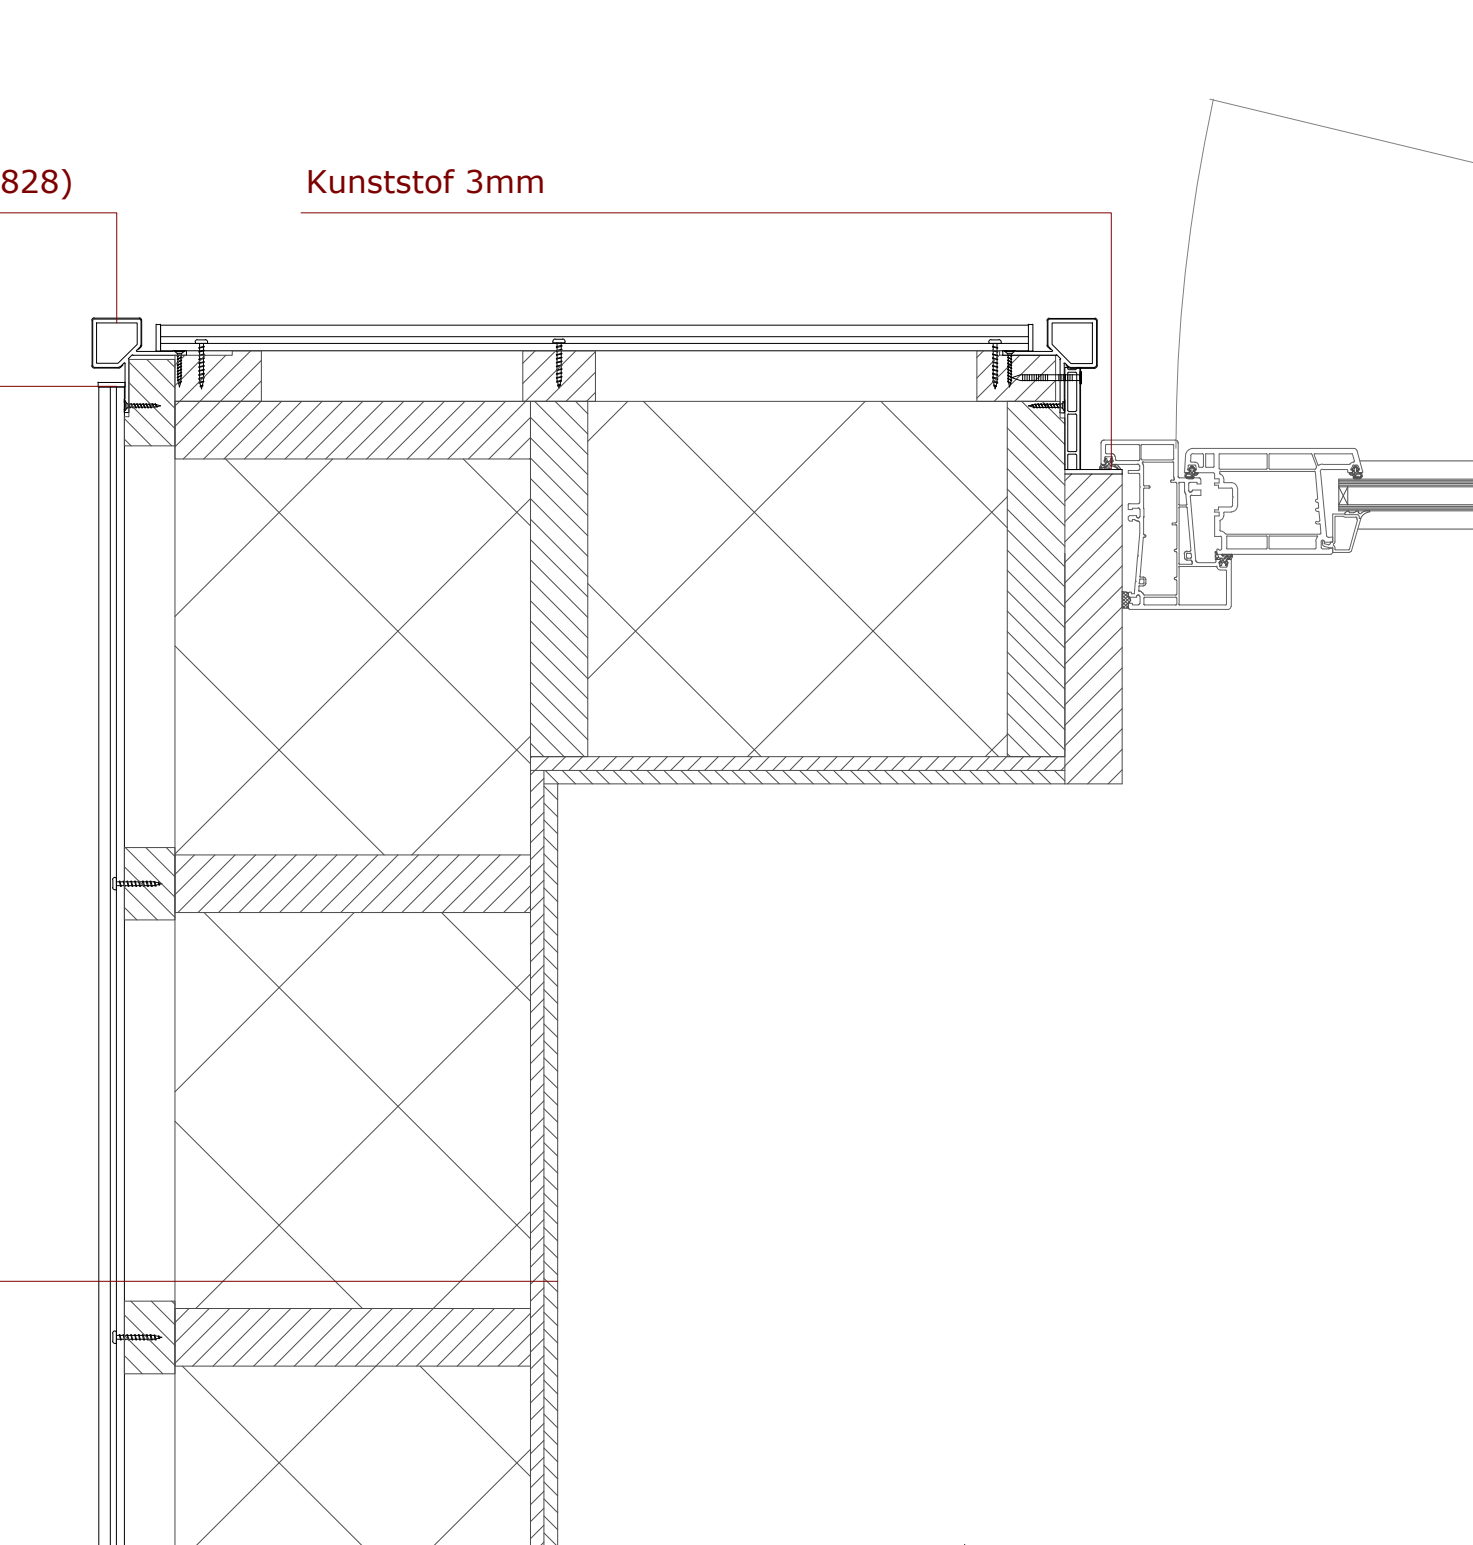

Project: Nieuwbouw woning Klaas Glasweg 10



Onderdeel: Detail 9
Fase: Vergunningaanvraag
Getekend: [Redacted]

Klaas Glasweg 2
9163EE Nes

info@bbameland.nl
www.bbameland.nl

Papier en schaal: A3 - 1:5
Tekeningnr.: 2302-59 rev 0
Datum: 13-04-2023